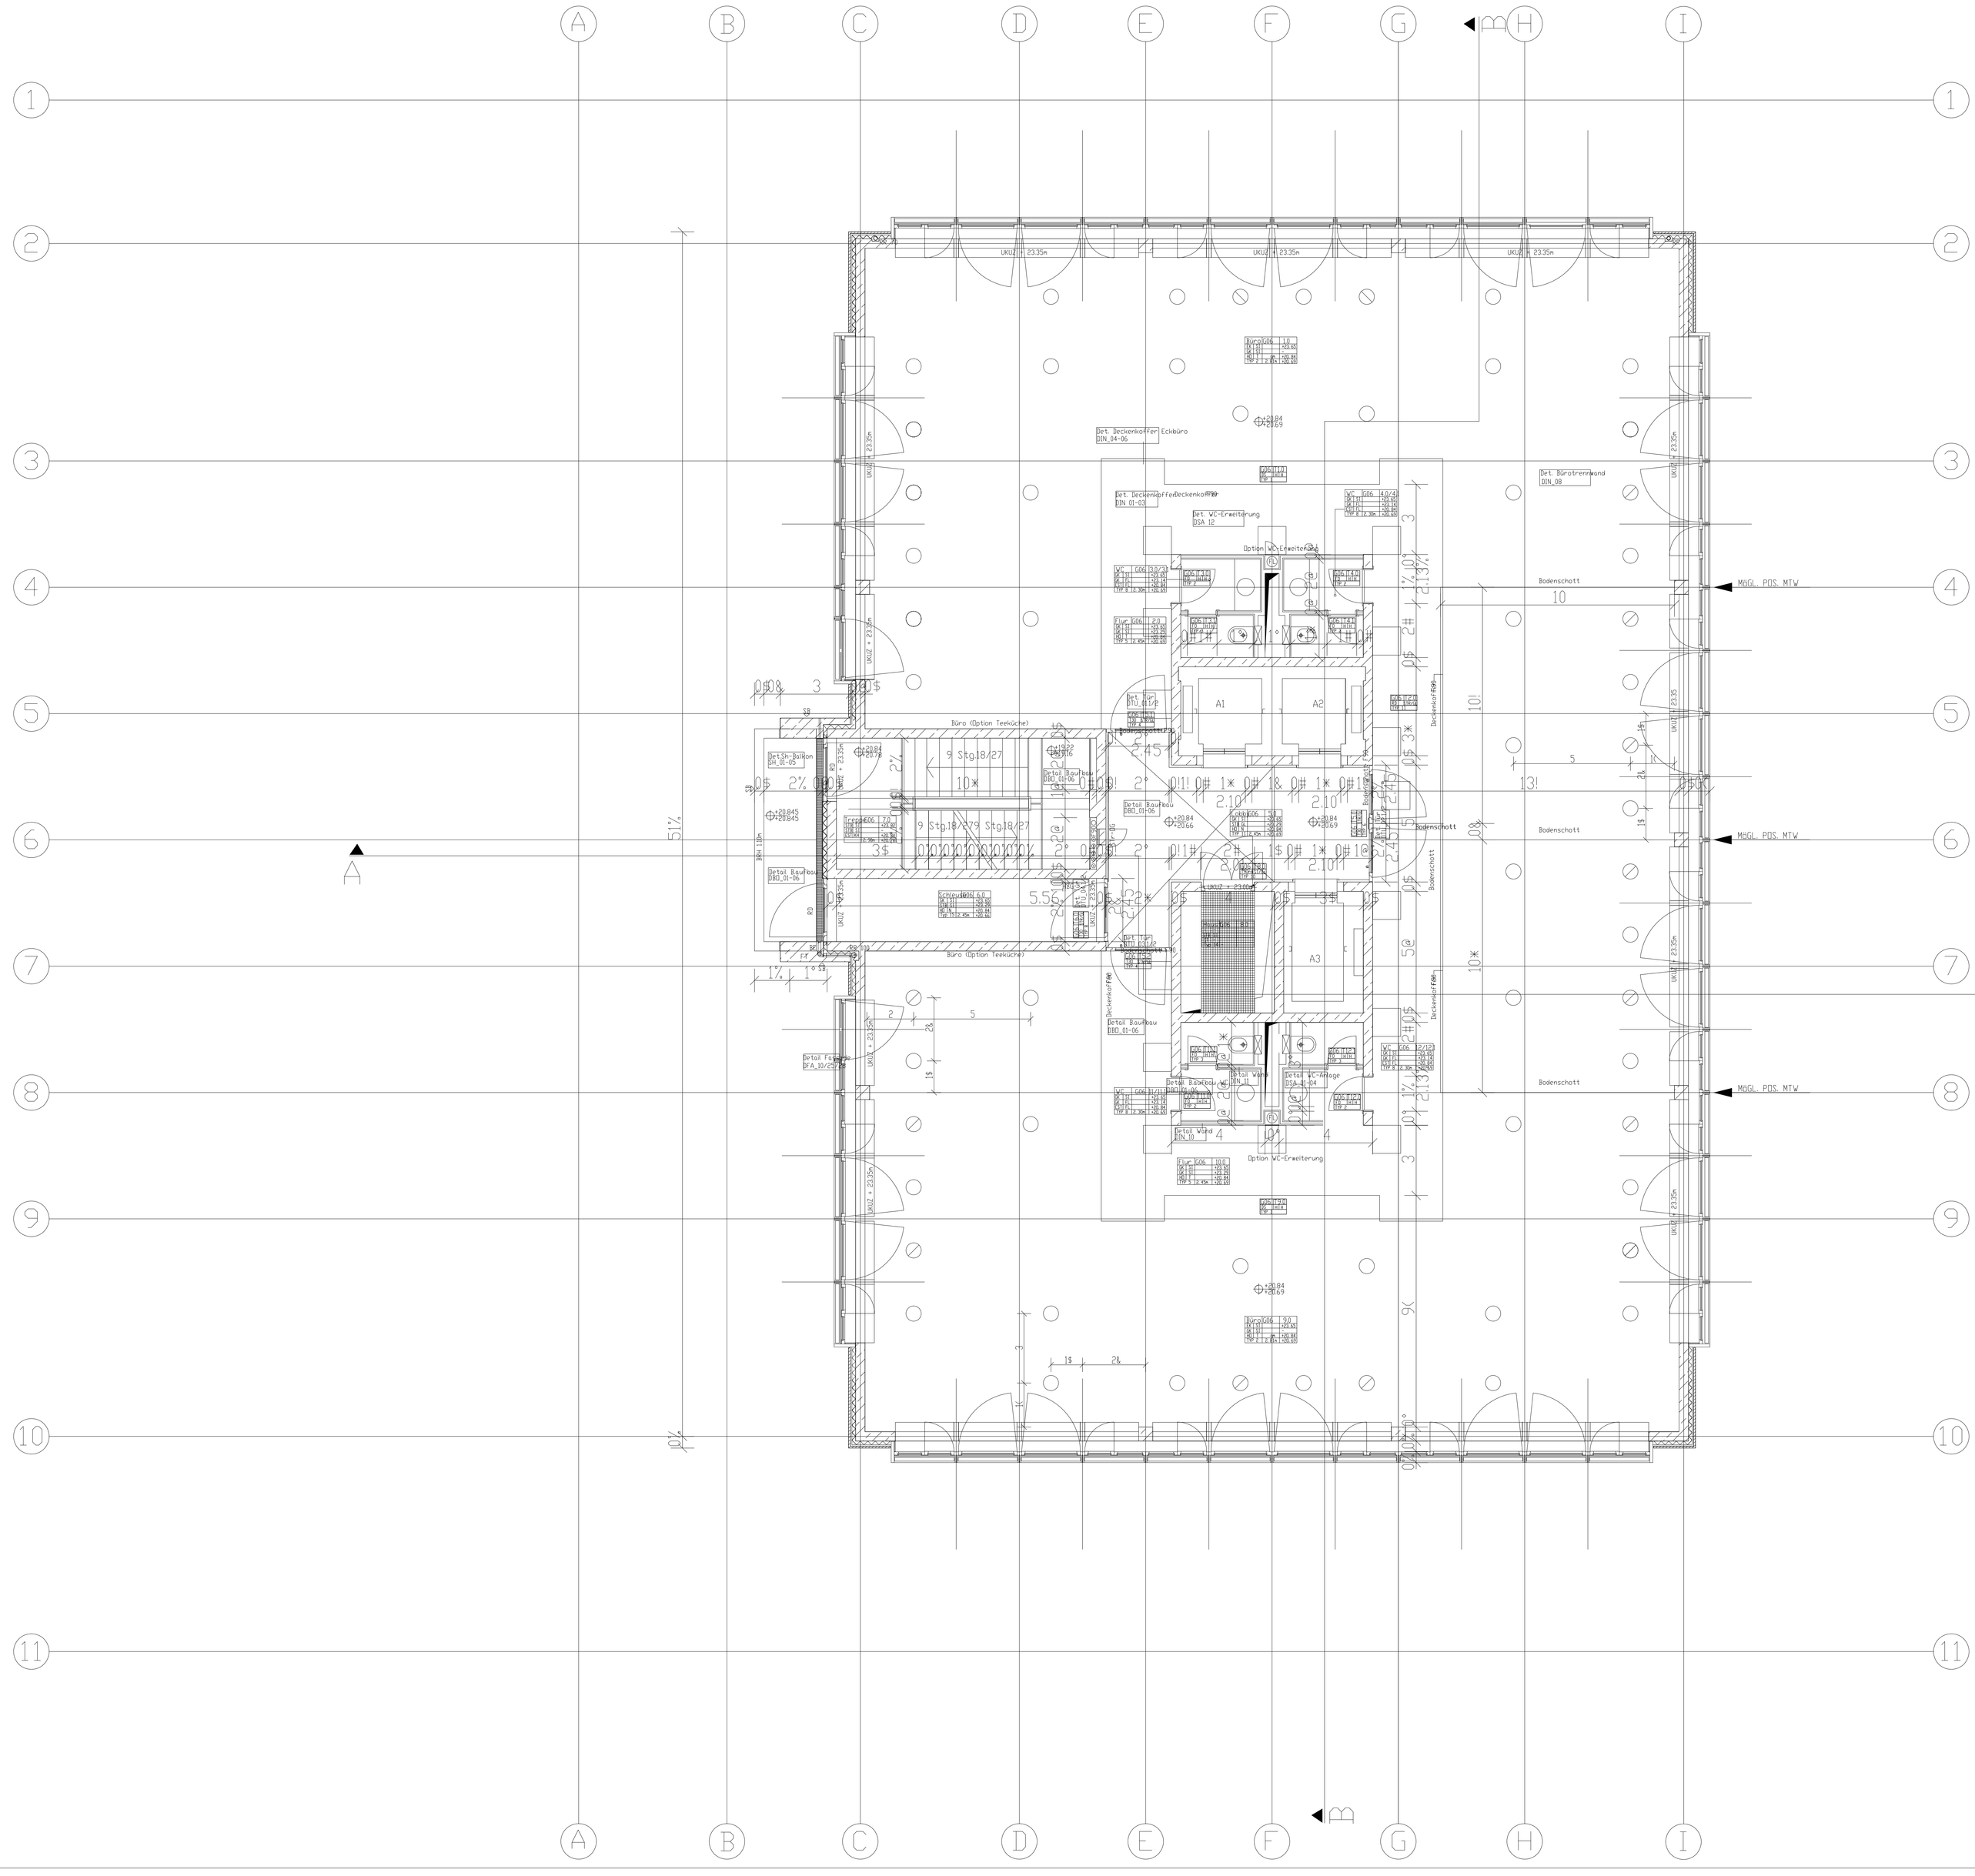


BAUSTOFFE

- STAHLBETON ALS ORTBETON
- STAHLBETON ALS FERTIGTEIL
- BESTANDSWÄNDE
- KS-MAUERWERK
- GSB-MAUERWERK
- GIPSKARTONWAND-FEUERBESTANDIG
- GIPSKARTONWAND
- STEIGLEITUNG, TROCKEN
- FEUERLÖSCHER

DURCHBRÜCHE

- WD-WANDDURCHBRUCH
- DD-DECKENDURCHBRUCH
- FD-FUSSBODENDURCHBRUCH
- WS-WANDSCHLITZ
- KB-KERNBOHRUNG
- AS-ANKERSCHIENE
- NT NACHRICHTENTECHNIK

HAUSTECHNIK

- SP SPRINKLER
- S SANITÄR
- E ELEKTRO
- L LÜFTUNG
- H HEIZUNG
- K KÄLTE
- N NOTSTROM

SYMBOLE

- SICHTBETON
- FLIESEN
- PUTZ
- WISCH-PUTZ
- FUGENGLATTSTRICH
- HERSTELLUNG N. INSTALLATION
- BE BODENEINLAUF
- RR REGENROHR
- HEIZKÖRPER
- HÖHENVERSPRUNG
- ZUGDOSE ELEKTRO
- BODENTANK ELEKTRO
- BODENTANK ELEKTRO

BAUANGABEN

- OKFF OBERKANTE FERTIGFUSSBODEN
- OKRF OBERKANTE ROHFUSSBODEN
- OKRD OBERKANTE ROHDECKE
- UKRD UNTERKANTE ROHDECKE
- UKAD UNTERKANTE ABGEHÄNGTE DECKE
- UKUZ UNTERKANTE UNTERZUG
- OKUZ OBERKANTE ÜBERZUG
- OKS OBERKANTE SCHWELLE
- BRH BRÜSTUNGSHÖHE ÜBER OKFF
- VK VORDERKANTE
- MTW MIETTRENNWAND

- AD ABGEHÄNGTE DECKE
- AD A ABGEHÄNGTE DECKE, AUFNEHMBAR
- HD HOHLRAUMBODEN AUFNEHMBAR
- EK EINGEPUTZTE KOHLDECKE

- N NATURSTEIN
- E EDELSTAHL
- SI DISPERSIONS-SILIKATANSTRICH
- FL FLIESEN
- GL GLAS
- KH KUNSTHARZ
- LI LINOLEUM
- T TEPPICHBODEN
- EST ESTRICH
- HE HEIZESTRICH
- SE SCHWIMMENDER ESTRICH
- GK GIPSKARTON
- MW MAUERWERK
- STB STAHLBETON
- TB TRAPEZBLECH

RAUMSTEMPEL

Geschoss

Deckenbelag	Büro	G02	1.0	Raumnummer
Deckenmaterial	OK FFB		+10.69	UKRD
Wandbelag	OK FFB		+10.32	UKAD
Wand	OK FFB		+7.88	OKFF
Boden	HT 1	SP	+7.73	OKRF
Bodenbelag	TYP 2	2.45m		
Raumtypus				

Lichte Raumhöhe

TÜREN

- T 90rd FEUERBESTANDIGE TÜR, RAUCHDICHT
- T 90 FEUERBESTANDIGE TÜR
- T 30 FEUERHEMMENDE TÜR
- DS= DT DICHTSCHLIESSENDE TÜR
- RD RAUCHDICHTE TÜR
- LD LUFTDICHTE TÜR
- BT/BK BLECHTÜR/BLECHKLAPPE

TÜRMATERIALIEN

- H/T HOLZTÜRBLATT/ HOLZZARGE
- STR/ GL STAHLRAHMENTÜR MIT GLAS
- ST/ ST STAHLTÜR/ STAHLZARGE
- ST/ TA STAHLTÜR ALS TAPETENTÜR
- H/TA HOLZTÜRBLATT ALS TAPETENTÜR

DECKENSPIEGEL


- SPRINKLERKOPF
- RAUCHMELDER
- FLUCHTWEGPIKTOGRAMM
- ABGEH. DECKE F0
- ABGEH. DECKE F90

TÜRSTEMPEL

Geschoßnummer
Qualität
Material
Türtypus

Index	Datum	Name	Aenderung
F			
E			
D	19.06.02	Kn	Wandstellung gemäß Grundausbau; Durchbrüche Trockenbau übernommen
C	31.05.02	Hä	Fenster opt. Teeküche auf Vertragsstand geändert, WP3
B	19.02.02	Hä	Raum-/ Tuerstempel, Entnahme Feuerloeschk., Sicherheitsbalk., Durchbr. aktual., Elektro-WC- Tueren auf Bauantragsstand geaendert
A	17.12.01	KN	Aenderung auf WP 2; Sicherheitstreppenhaus und -Balkon; Türe HT-Raum

Freigabe Eigentümer	Freigabe Controller	Freigabe M. Wendt	Freigabe Pruef- Ing.
Datum:	Datum:	Datum:	Datum:

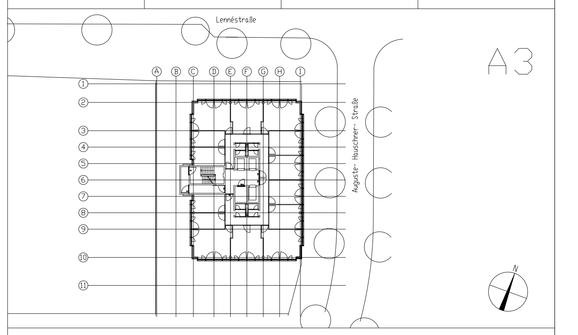

WOLFF & MUELLER

WOLFF & MUELLER GMBH & CO KG
ZN Hoch- und Ingenieurbau
Ringelnatzstrasse 10, 12305 Berlin
Tel: 030/ 765 82-0, Fax: 030/ 765 82-299

Architekt:
ARCHITEKTEN SCHWEGER + PARTNER
PROF.P.SCHWEGER - HREIFENSTEIN - B.KOHL - W.SCHNEIDER - PROF.W.MEYHÖFER
VALENTINSKAMP 30 20355 HAMBURG TEL 040/ 35 09 59- 0 FAX 040/ 35 09 59 95

Plan- Nr.: A3LE_G06_50/d	Datum: 19.06.02
Massstab: 1:50	Gez.: KN
Datum Erstausgabe: 14.09.01	Ges.:
Datum letzter Änderung: 19.06.02	Planphase: WP 3

Bauherr: GRUNDSTOCKSVERWALTUNGSGESELLSCHAFT LENNESTRASSE A3 MBH
HANNOVERSCHE STRASSE 19,10115 BERLIN

Projekt: LENNESTRASSE A3
10785 BERLIN- TIERGARTEN

Bauteil: 6. Obergeschoss	Plan- Nr.: A3LE_G06_50/d
Planinhalt: Grundriss	Maßstab: 1:50