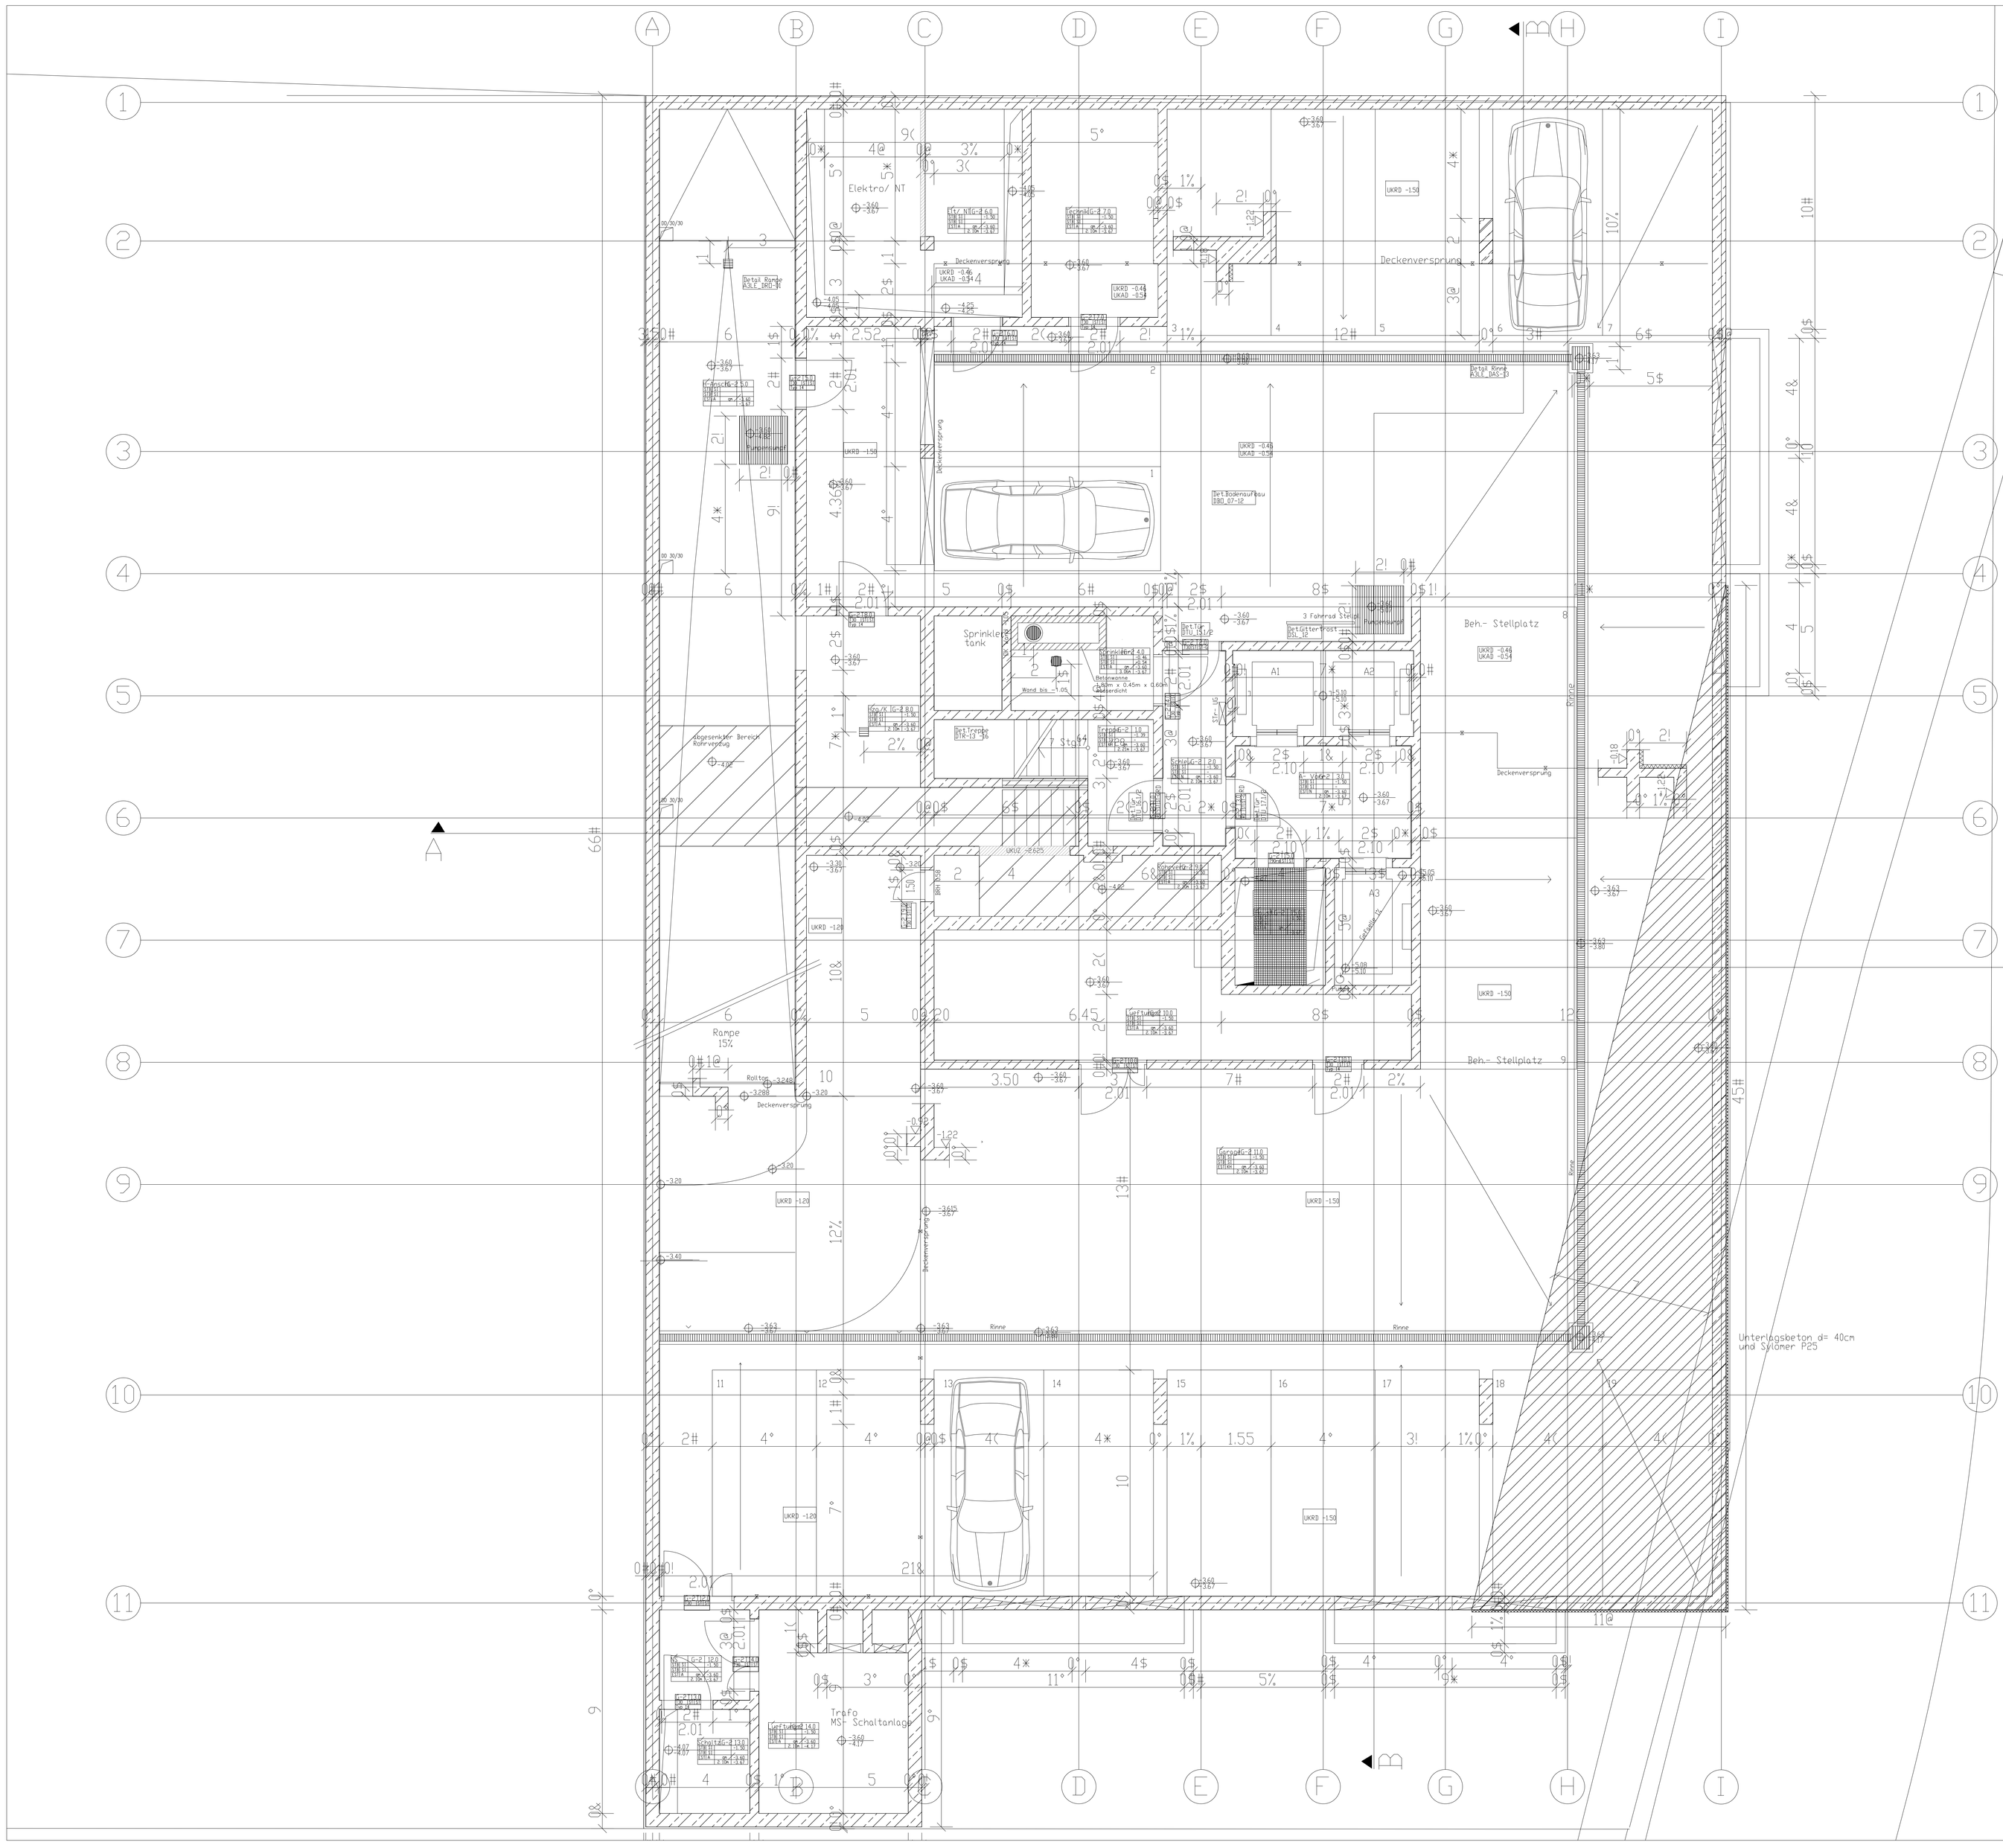


BAUSTOFFE

- STAHLBETON ALS ORTBETON
- STAHLBETON ALS FERTIGTEIL
- BESTANDSWÄNDE
- KS-MAUERWERK
- GSB-MAUERWERK
- GIPSKARTONWAND-FEUERBESTANDIG
- GIPSKARTONWAND
- STEIGLEITUNG, TROCKEN
- FEUERLÖSCHER

BAUANGABEN

OKFF	OBERKANTE FERTIGFUSSBODEN
OKRF	OBERKANTE ROHFUSSBODEN
OKRD	OBERKANTE ROHDECKE
UKRD	UNTERKANTE ROHDECKE
UKAB	UNTERKANTE ABGEHÄNGTE DECKE
UKUZ	UNTERKANTE UNTERZUG
OKUZ	OBERKANTE ÜBERZUG
OKS	OBERKANTE SCHWELLE
BRH	BRÜSTUNGSHÖHE ÜBER OKFF
VK	VORDERKANTE
MTW	MIETTRENNWAND
AD	ABGEHÄNGTE DECKE
AD A	ABGEHÄNGTE DECKE, AUFNEHMBAR
HD	HOHLRAUMBODEN AUFNEHMBAR
EK	EINGEPUTZTE KOHLDECKE

DURCHBRÜCHE

- WD-WANDDURCHBRUCH
- DD-DECKENDURCHBRUCH
- FD-FUSSBODENDURCHBRUCH
- WS-WANDSCHLITZ
- KB-KERNBOHRUNG
- AS-ANKERSCHIENE
- NT NACHRICHTENTECHNIK

N	NATURSTEIN
E	EDELSTAHL
SI	DISPERSIONS-SILIKATANSTRICH
FL	FLIESEN
GL	GLAS
KH	KUNSTHARZ
LI	LINOLEUM
T	TEPPICHBODEN
EST	ESTRICH
HE	HEIZESTRICH
SE	SCHWIMMENDER ESTRICH
GK	GIPSKARTON
MW	MAUERWERK
STB	STAHLBETON
TB	TRAPEZBLECH

HAUSTECHNIK

SP	SPRINKLER
S	SANITÄR
E	ELEKTRO
L	LÜFTUNG
H	HEIZUNG
K	KÄLTE
N	NOTSTROM

SYMBOLE

- SICHTBETON
- FLIESEN
- PUTZ
- WISCH-PUTZ
- FUGENGLATTSTRICH
- HERSTELLUNG N. INSTALLATION
- BODENEINLAUF
- REGENABFLUSS
- HEIZKÖRPER
- HÖHENVERSPRUNG
- ZUGDOSE ELEKTRO
- BODENTANK ELEKTRO
- BODENTANK ELEKTRO

RAUMSTEMPEL

Geschoss

Deckenbelag	Büro G02	1.0	Raumnummer
Deckenmaterial	OK FF	+10.69	UKRD
Wandbelag	OK FF	+10.39	UKAD
Wand	OK FF	+7.88	OKFF
Bodenbelag	TYP 2 2.45m	+7.73	OKRF
Raumtypus			

Lichte Raumhöhe

TÜREN

T 90rd	FEUERBESTANDIGE TÜR, RAUCHDICHT
T 90	FEUERBESTANDIGE TÜR
T 30	FEUERHEMMENDE TÜR
DS= DT	DICHTSCHLIESSENDE TÜR
RD	RAUCHDICHTE TÜR
LD	LUFTDICHTE TÜR
BT/BK	BLECHTÜR/BLECHKLAPPE

TÜRMATERIALIEN

H/T/K	HOLZTÜRBLATT/ HOLZZARGE
STR/ GL	STAHLRAHMENTÜR MIT GLAS
ST/ ST	STAHLTÜR/ STAHLZARGE
ST/ TA	STAHLTÜR ALS TAPETENTÜR
H/TA	HOLZTÜRBLATT ALS TAPETENTÜR

DECKENSPIEGEL


- SPRINKLERKOPF
- RAUCHMELDER
- FLUCHTWEGPIKTOGRAMM
- ABGEH. DECKE F0
- ABGEH. DECKE F90

TÜRSTEMPEL

Geschoßnummer
Qualität
Material
Türtypus

Index	Datum	Name	Aenderung
F			
E	31.05.02	HA	WP3
D	19.02.02	HA	Tuerstempel, Raumstempel, Wand Achse 6 geschlossen, Entnahme tr. St
C	12.12.01	HA	Aktualisierung Durchbrüche; Wand Achse 7/ C- E an Schacht u. Lueft
B	26.11.01	Kn	Änderung Durchbrüche; Vergrößerung Kasenate Achse 15;
A	12.11.01	HA	Aenderung auf WP2; Durchbrueche uebernommen; Gefaelle; Ueberarbeitu

Freigabe Eigentümer	Freigabe Controller	Freigabe M. Wendt	Freigabe Pruef- Ing.
Datum:	Datum:	Datum:	Datum:

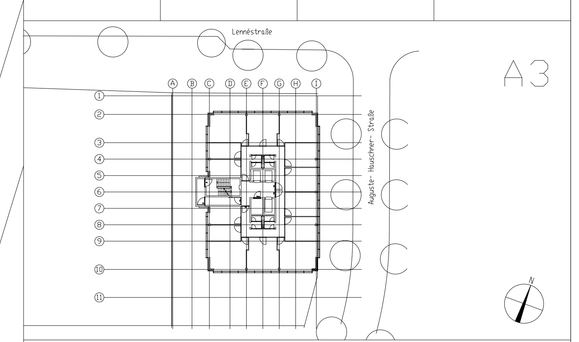

WOLFF & MUELLER

WOLFF & MUELLER GMBH & CO KG
ZN Hoch- und Ingenieurbau

Ringelnatzstrasse 10, 12305 Berlin
Tel 030/ 765 82-0, Fax: 030/ 765 82-299

Architekt: ARCHITEKTEN SCHWEGER + PARTNER PROF.P.SCHWEGER - HREIFENSTEIN - B.KOHL - W.SCHNEIDER - PROF.W.METTE VALENTINSKAMP 30 20355 HAMBURG TEL 040/ 35 09 59- 0 FAX 040/ 35 09 59- 95	Plan- Nr.: A3LE_G-2_50/e	Datum: 31.05.02
	Massstab: 1:50	Gez.: Kn
	Datum Erstausgabe: 17.08.01	Ges.: 95
	Datum letzter Änderung: 31.05.02	Planphase: WP3
Bauherr: GRUNDSTOCKSVERWALTUNGSGESELLSCHAFT LENNESTRASSE A3 MBH HANNOVERSCHE STRASSE 19,10115 BERLIN		
Projekt: LENNESTRASSE A3 10785 BERLIN- TIERGARTEN		
Bauteil: Tiefgarage	Plan- Nr.: A3LE_G-2_50/e	
Planinhalt: Grundriss	Maßstab: 1:50	