



F13 F15

2 Stück 7.76m x 3.13⁵m
 Alu-Fenster als Dreh-Kippelement
 Fensterrahmen: außen RAL 7039, innen weiß

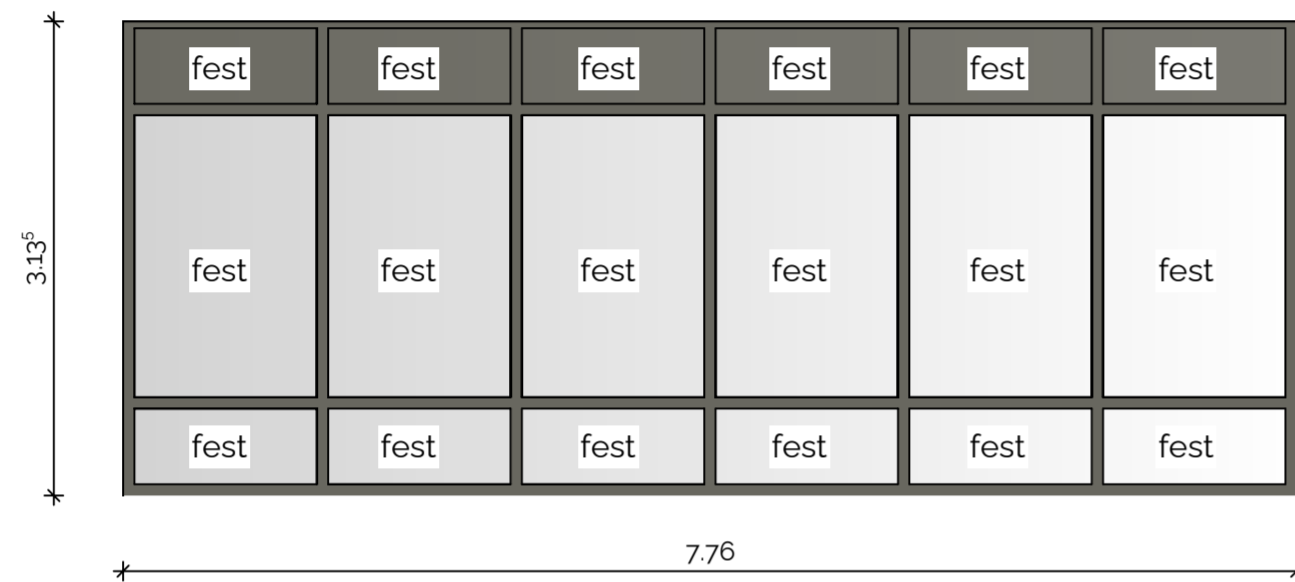


F14

1 Stück 4.63⁵m x 3.13⁵m
 Alu-Fenster als Dreh-Kippelement
 Fensterrahmen: außen RAL 7039, innen weiß

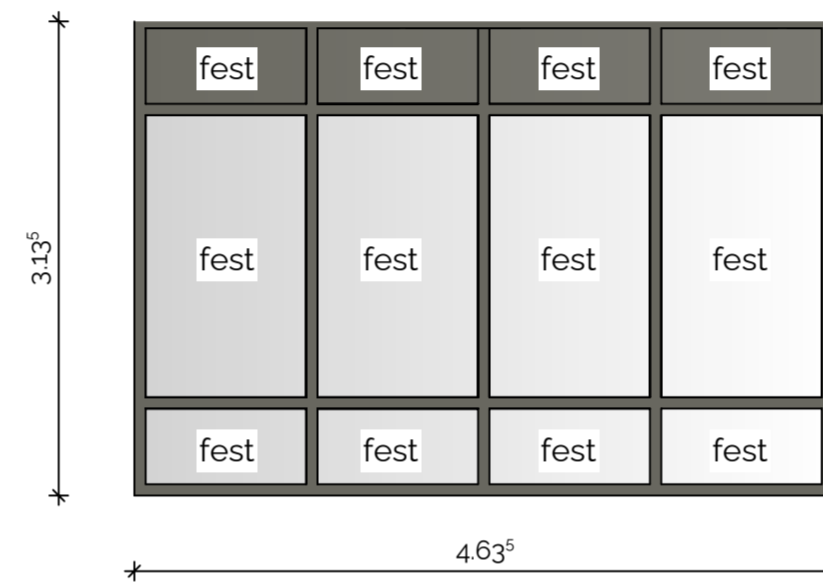


ATo1

1 Stück 2.13⁵m x 2.76m
 2-flügelige Stahl Tür als Drehelemente
 Türrahmen: außen RAL 7039, innen weiß

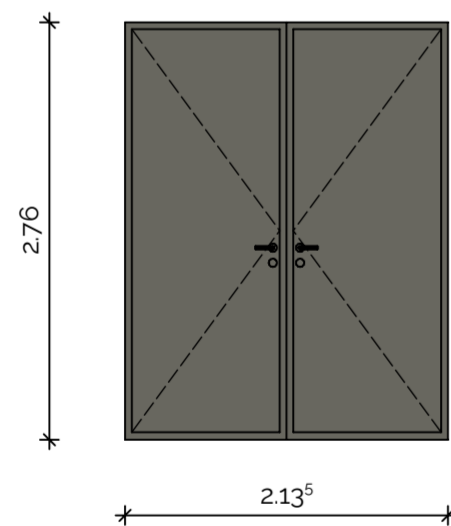


ATo2

1 Stück 2.51m x 2.26m
 2-flügelige Alu-Tür als Drehelemente
 Türrahmen: außen RAL 7039, innen weiß

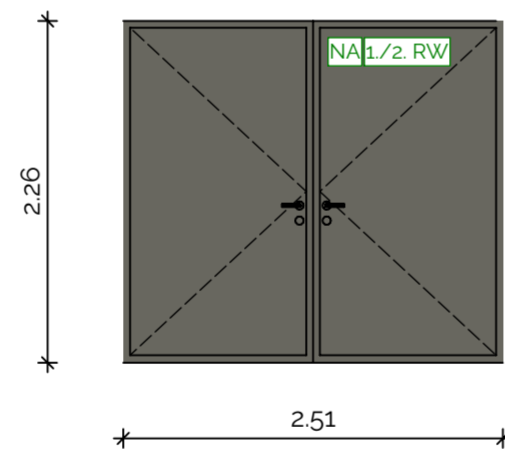


ATo3

1 Stück 1.38⁵m x 2.76m
 1-flügelige Alu-Tür als Drehelement
 Türrahmen: außen RAL 7039, innen weiß

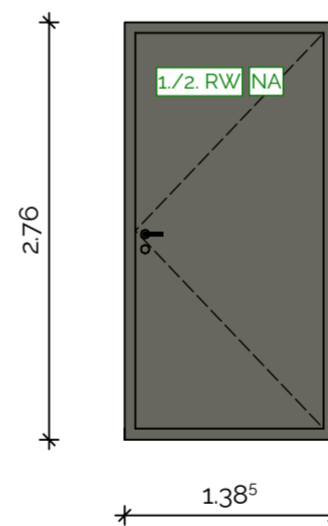

Legende

- NA Notausgang
- 1/2.RW Rettungsweg
- Türen und Fenster: außen RAL 7039, innen weiß
- Foi Außenfenster (Alu)
- ATo2 Außentüren (Alu)
- ATo1 Außentür (Stahl)

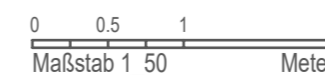

Alle Höhen- und Maßangaben sind zu kontrollieren!

Evtl. auftretende Unstimmigkeiten sind mit dem zuständigen Bauleiter abzuklären!

Die Baubeschreibung ist zu beachten!

Alle Brüstungshöhen beziehen sich auf OK FF. OKFF EG +/- 0.00 ± 24.44 m NHN

Türanschlag siehe Ansichten und Grundrisse!
 Verglasung lt. Ausschreibung und Wärmeschutznachweis!



URHEBERRECHTLICH GESCHÜTZT
 Nachfolgende Zeichnungen dürfen ohne unsere Genehmigung weder vervielfältigt, noch Konkurrenz-Firmen zugänglich gemacht werden. Urheberrechtsgesetz vom 9. September 1965 (BGBl. I S. 1773)
 Alle Maße sind am Bau zu prüfen. Einplaner sind zu beachten! Mitglied der Architektenkammer Niedersachsen (Eintr.-Nr. 18933)

Bauvorhaben
 Sanierung, Umbau und Erweiterung einer Dreifeldsorthalle

Bauort
 Nonnenwall 11A
 49740 Haselünne
 Grundstück: Haselünne, Gemarkung Haselünne, Flur 14, Flurstück: 106/2, 106/10, 114/28, 114/47

Bauherr
Landkreis Emsland
 Ordeniederung 1
 49716 Meppen



Planinhalt
 A_Fensterkizzen Teil 1

Projekt Nr. 90037	Maßstab 1 : 50	Projektleitung C.Fabian	gezeichnet L.Rindt	Datum 28.05.2026
----------------------	-------------------	----------------------------	-----------------------	---------------------

VORABZUG