

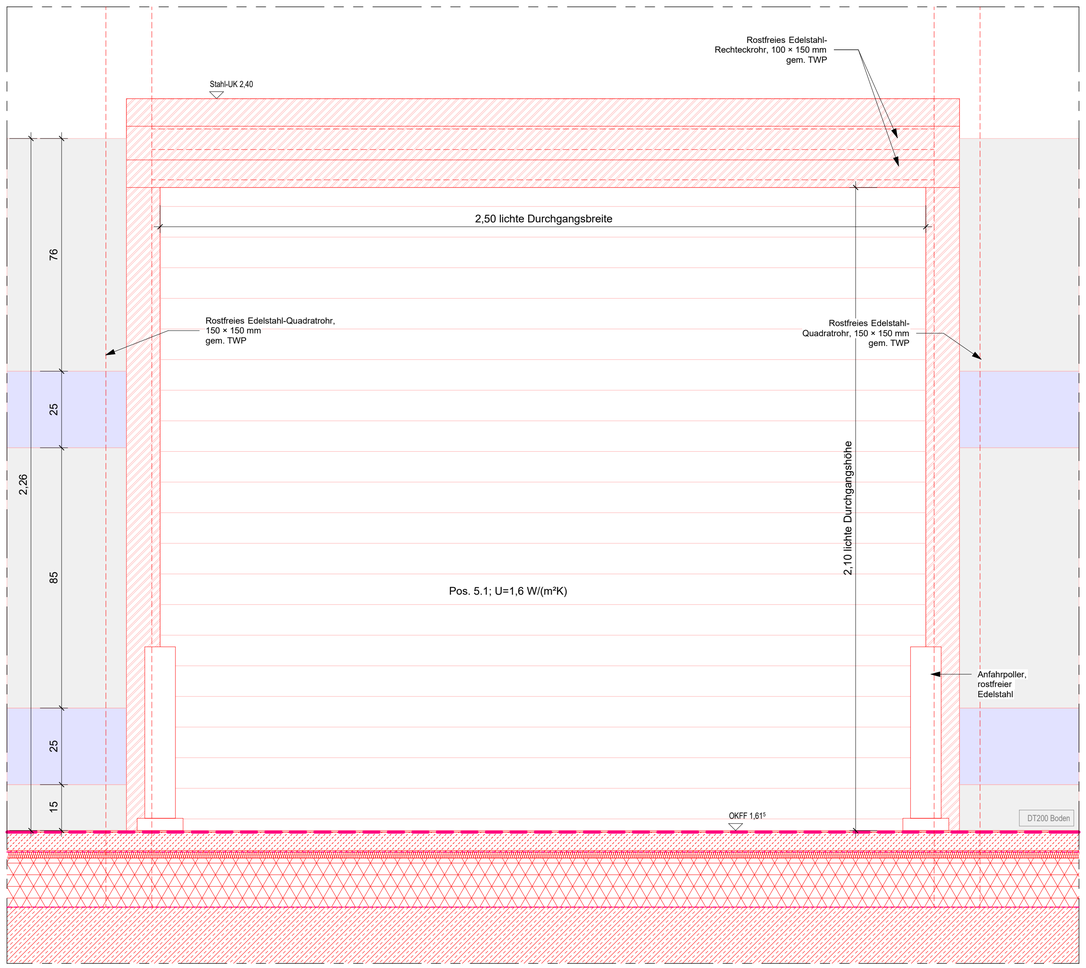



Ansicht M. 1:20

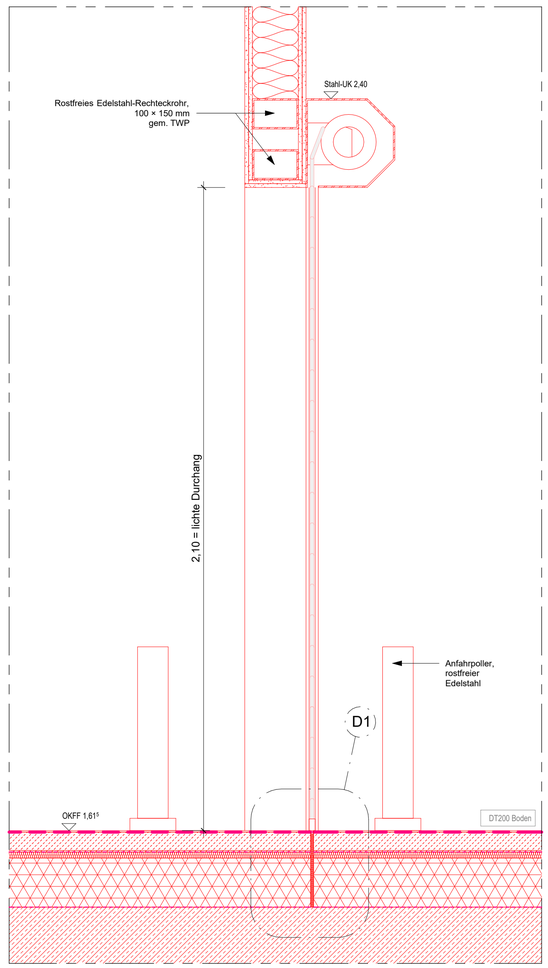

Schnitt 1 M. 1:20

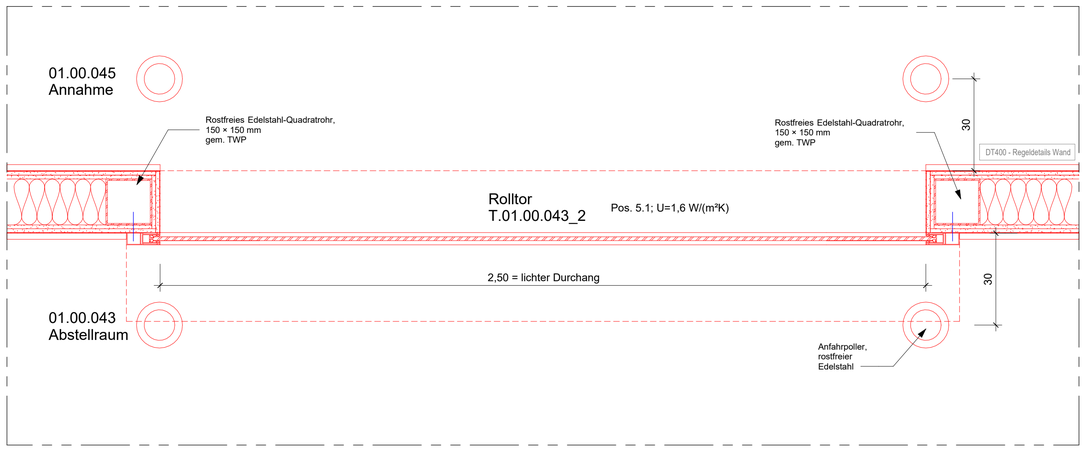

Grundriss 2 M. 1:20

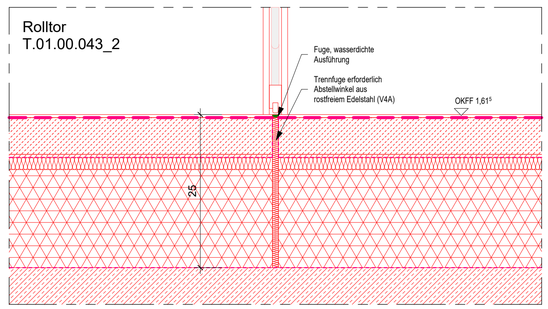

Det. 1 M. 1:20

LEGENDE Baunull = 00,00m = +34,51m NHN

Zeichen

- Stahlbeton
- Stahlbeton Fertigteil
- Stahlbeton unbewehrt
- Mauerwerk
- Trockenbau Gipskarton
- Systemwand
- Druckfeste Wärmedämmung
- Wärmedämmung
- Entkoppelungsmatten
- Zugang

OKFF= Fertigfussboden
OKRD =Rohdecke
Höhenkote Rohdecke
Höhenkote Fertigdecke
Höhenkote Fertigfussboden
Höhenkote Rohboden
Rohbodenversprung
Rohdeckenversprung
Bodenbelagswechsel
Deckenbekleidungswechsel
Gebäuderaster
Detailhinweis (Text / Plannr.)
Schnittlinie
Grundstücksgrenze
Bauteil unterhalb der Schnittebene
Bauteil oberhalb der Schnittebene
Türstempel mit Angabe: Türnummer R.breite I R.höhe
Taster für Türantrieb

Raumstempel

01.00.001
Name
Betriebsleitung
F: Fläche
LH: 3,65 m / RU: Umfang
D: Deckenoberfläche; Typ D. Deckenaufbau
W: Wandoberfläche
SL: Sockelleiste
B: Fußboden; Typ: B.Bodenaufbau

Wandstempel

Wandtyp / Brandschutzanforderungen / Schallschutzanforderungen R'W

Brandschutz

- F120, rB, wmB, nbr
- fb, rB, wmB, nbr, BW = Brandwand
- fb, rB, wmB, nbr, BBW= Bauart einer Brandwand
- fb, rB, nbr
- fh, rB, nbr

Die Darstellung der Brandschutzqualitäten wurde von den planerischen Angaben aus dem Brandschutzkonzept übernommen, darüber hinaus gibt es weitere Brandschutzqualitäten welche Bestandteil der Attributierung der Parameter sind. Diese sind im Modell enthalten.

Durchbruchsangaben und Beschriftung

- Wanddurchbruch
- Wandschlitz
- Kernbohrzone
- Bodendurchbruch
- Bodenaussparung
- Deckendurchbruch

BD Bodendurchbruch
DD Deckendurchbruch
BS Bodenschlitz/aussparung
DS Deckenschlitz
WD Wanddurchbruch
WS Wandschlitz
KB Kernbohrung
Vermaßung Durchbrüche

In Blau dargestellt: Angabe von TGA
In Schwarz, Rot dargestellt: Angabe von Architektur

Abkürzungen

AA	Automatik-Drehtür-Antrieb	RB	Rohboden
ABS	Abschließbare Tür	RD	Rohdecke
BD	Bodendurchbruch	Rev.	Revisionsöffnung
Besch.	Wasserfeste Beschichtung	RW	Regenwasser
BR	Brüstung	S	Sanitär
BRH	Brüstungshöhe	SF	Stellflügel einer Doppeltür
DD	Deckendurchbruch	SL	Sockelleiste
E	Elektro	SO	Sonnenschutz
FFB	Fertigfussboden	SP	Sprinkler
GT	Gitterrost	ST	Sturz
GK	Gipskarton	STB	Stahlbeton
HK	Heizkörper	STP	Stellplatz
HKS	Heizung/Kälte	SWP	Sandwichpaneel
HOBO	Hohlraumboden	TGA	Tech.-Gebäudeausrüstung
HT	Haustechnik	TH	Treppenhaus
KB	Kernbohrung	UBZ	Überzug
KS	Kalksandstein	UK	Unterkante
L	Lüftung	UV	Elektrounterverteiler
LA	Lastenaufzug	UZ	Unterzug
LH	lichte Höhe	VC	Elek. Schließsystem
MO	Modulares Wandelement	VK	Vorderkante
MÖ	Montageöffnung	VS	Vorsatzschale
MW	Mauerwerk	W	Wand
MW-P	Mauerwerk verputzt	WD	Wanddurchbruch
NIM	Nach Installation Mauern	WDM	Wärmedämmung
OH	Offenhaltung Türen	WDV	Wandverkleidung
OK	Oberkante	WS	Wandschlitz
OL	Oberlicht	'BF'	Barrierefrei
		'RG'	Rollstuhlgerecht

Abkürzungen Brandschutz

BSQ	Brandschutzqualität	BM	Brandmelder
fh	feuerhemmend	BMZ	Brandmeldezentrale
fb	feuerbeständig	FAP	Feuerwehranlaufpunkt
rB	raumabschließendes Bauteil	FBF	Feuerwehrbedienfeld
wmB	widerstandsfähig geg. mech. Beanspruchung	FL	Feuerlöscher
		FIZ	FW -Informationszentrale
nbr	nicht brennbar	FW	Feuerwehraufzug
BW	Brandwand	NA	Notausgang
BBw	Bauart Brandwand	NRWG	natürliche Rauch- und Wärmeabzug
dt	dichtschließend	RWA	Rauch- und Wärmeabzug
dts	dicht- und selbstschließend	RAÖ	Rauchabzugsöffnung
rdts	rauchdicht und selbstschließ.	SPZ	Sprinklerzentrale
F	Feststellanlage	WHD	Wandhydrant
FL	Feststellanlage und Freilauffunktion	WH-Tr	Steigleitung Trocken

Baulicher Wärmeschutz
Höchstwerte für Hüllflächengruppen nach GEG A3
in Bestandsgebäuden mit Umax = Höchstwerte * 1.25 (§ 50 mit Rundungsregel)

U_{max} TI >= 19°C 0,40 W/(m²K) opake Bauteile | 1,90 W/(m²K) Fenster | 1,90 W/(m²K) Vorhangf. | 3,10 W/(m²K) Obert.
U_{max} TI < 19°C 0,60 W/(m²K) opake Bauteile | 3,50 W/(m²K) Fenster | 3,80 W/(m²K) Vorhangf. | 3,90 W/(m²K) Obert.

Nachweis der Gleichwertigkeit des Uw-Wertes der Fenster durch den Hersteller.
Weitere Angaben Sh. Fensterliste und Bauphysikalischen Nachweis Gebäudeenergiegesetz (GEG)

Index	Änderung	Datum
03	Planausgabe zur FLB	13.08.2026
02	Ausgabe zur FLB	17.07.2026
01	Erstausgabe zur Abstimmung mit Tragwerksplanung	08.06.2026

Allgemeine Bemerkungen und Hinweise

- Alle Maßangaben sind vor der Ausführung eigenverantwortlich auch vor Ort zu prüfen.
- Der Plan ist nur gültig in Verbindung mit der geprüften Statik, der freigegebenen Planung der ausführenden Firmen, dem Brandschutztechnischen Nachweis und den einschlägigen Ausführungsbestimmungen.
- Unstimmigkeiten sind unverzüglich der Bauleitung bzw. dem Planverfasser anzuzeigen.
- Sämtliche Verweise auf andere Zeichnungen beziehen sich jeweils auf deren letzten gültigen Index.
- Höhenangaben zu Wandöffnungen an Türen und Toren beziehen sich auf die Oberkante der Fertigkonstruktion des Bodens und reichen bis zur Unterkante des Rohbausturzes.
- Zur Befestigung der TGA-Einbauten sowie weiterer Einbauten sind innerhalb der Trockenbauwände (+Installationswände) UA-Profile vorzusehen.
- Lichte Raumhöhen reichen von der Oberfläche der Fertigkonstruktion des Bodens bis zur Unterfläche der Fertigkonstruktion der Decke. Unterschreitungen bedürfen im Einzelfall der Freigabe des Architekten.
- Darstellung Technischer Anlagen nur nachrichtlich.
- Bei allen Deckenanschlüssen von Wänden sind die zu erwartenden Deckendurchbiegungen (nach Angabe des Statikers) zu berücksichtigen.
- Sondierung (Freilegung) Bestandsleitungen mittels Handschachtung

Info

- Blitzschutz nicht dargestellt! sh. Fachplanung Elektrotechnik
- Darstellung Fachplanung und Möblierung nachrangig
- Bauwerksabdichtung nach DIN und a.R.d.T. Dampfbremse: sd-Wert ≥ 10m, auf der warmen Seite der Dämmung anzubringen
 - eine dauerhaft luftdichte Ausführung der Dampfbremse ist zwingend erforderlich!
- Verformungen der Bestandskonstruktion bei allen Anschlüssen an tragenden Bauteilen ist gem. TWP zu berücksichtigen
 - Stahlträger an Kranbahn (mindestens im Bereich, wo die Kranbahn auf den Hallenstützen auflagert)
 - Innenausbau an Bestandsstützen
 - Massivwände an Bestandsstützen (ca. 2cm Fuge zwischen den beiden Bauteilen)
 - Anschluss Innenwände an thermische Hülle bzw. Abhangdecke hinsichtlich Durchbiegung Stahlträger
 - Grundwasser zeHGW 33,65 NHN Nordost / zeHGW 33,45 NHN Südwest gem. Bodengutachten

Projektnummer	LP	Fachplaner	Planinhalt	Planteil	Index
0804	A	A R _	DT504	--	03

BAUHERR

Vivantes
NETZWERK FÜR GESUNDHEIT
vertreten durch
VIVANTES SERVICE GMBH
13407 Berlin, Aroser Allee 72-78

Geschäftsführung

PROJEKT 0804
Speiseverteilzentrum SBW VZ II
Seidelbastweg 145, 12357 Berlin

PLANUNG

HPP Architekten GMBH
HPP Architekten

Neue Grünstraße 18
10179 Berlin

Ausführungsplanung - Teilleistung LPH 5		Leitdetail Rolltor	
Fachdisziplin **Architektur**		Plannummer **0804AAR_DT504--03**	
Blattgröße 0.841 x 0.594 = 0.50 m²	Bearbeitet **JB**	Maßstab **1:10**	Ausgabedatum **13.08.2026**