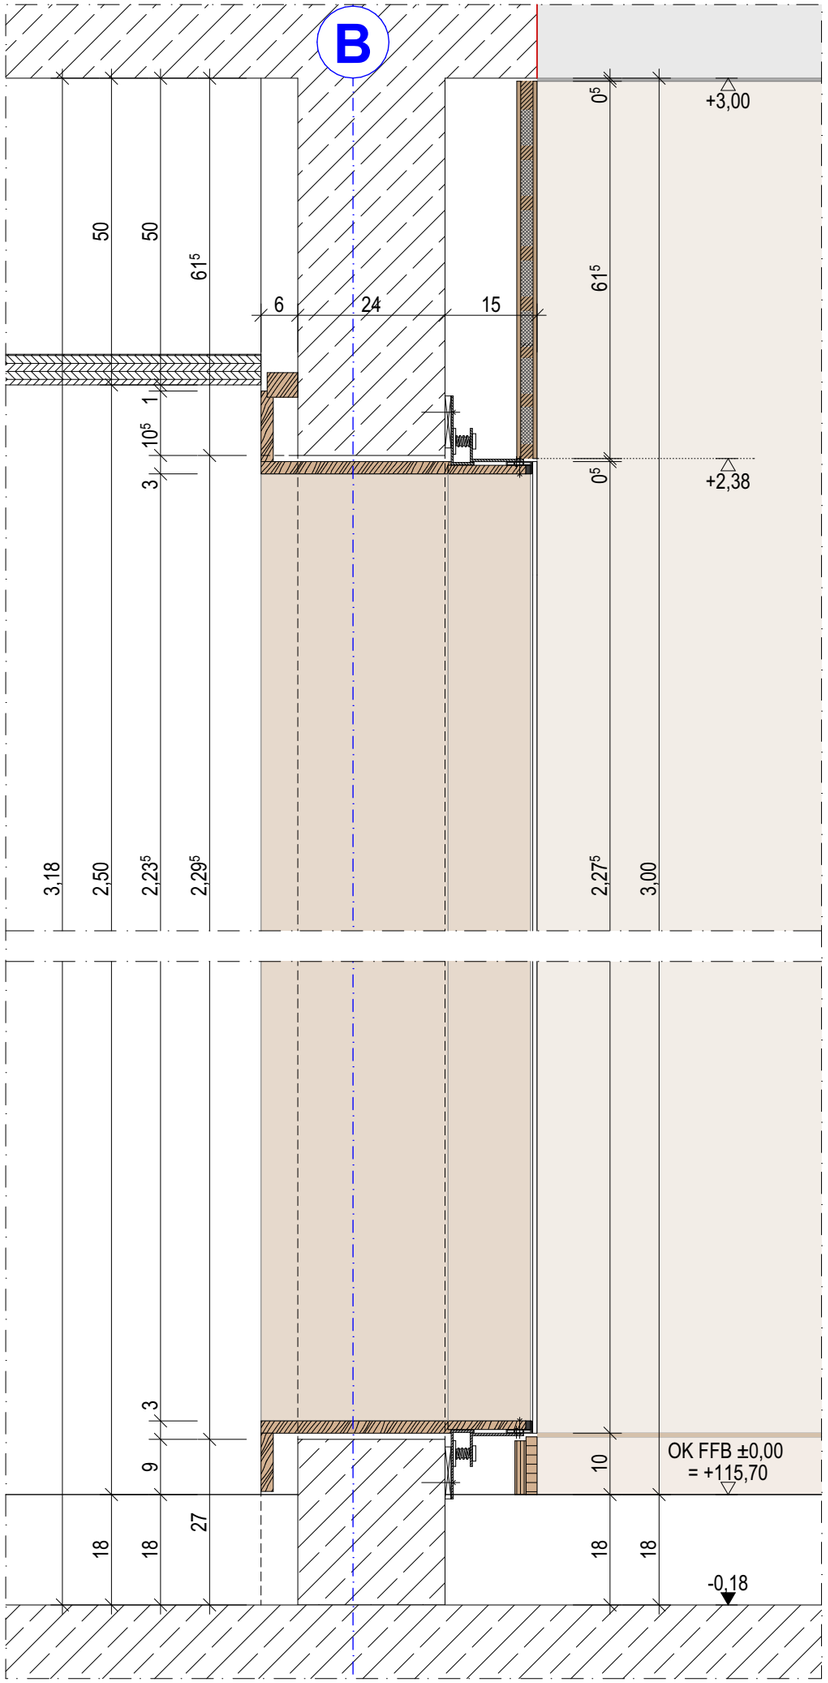

SCHNITT

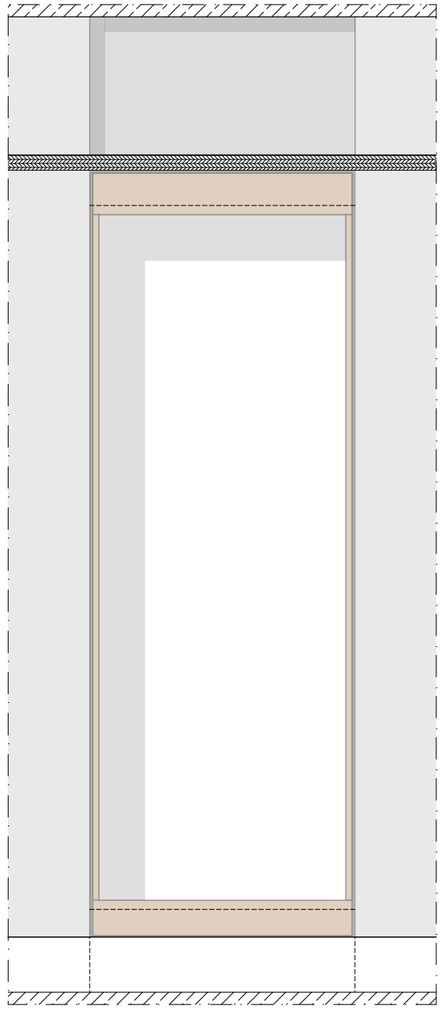

ANSICHT FLUR

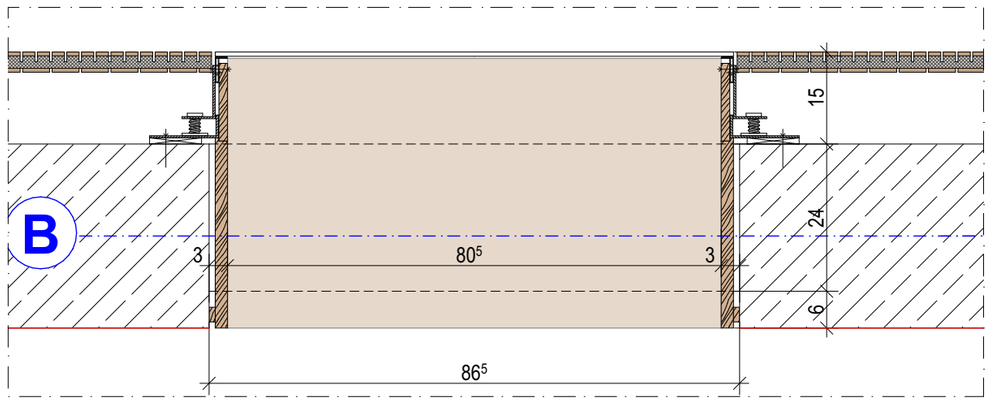

GRUNDRISSAUSSCHNITT

Auftraggeber: Stadt Ingelheim am Rhein Fridtjof-Nansen-Platz 1 55218 Ingelheim am Rhein		**Planverfasser:** harter+kanzler ARCHITEKTEN PARTGmbB **Harter + Kanzler** PARTGmbB Freie Architekten BDA I Gretherstraße 8 I 79098 Freiburg Tel.: 0761 / 150669 - 0 I Fax: 0761 / 150669 - 30	
Planinhalt: **Neubau und Sanierung Präsident-Mohr-Schule Ingelheim am Rhein** Schulstraße 12 - 55218 Ingelheim am Rhein		Änderung / Korrektur: VORABZUG 10.08.2026	Datum / gez / Index
Verglasung Halle	**Maßstab:** 1:10, 1:20	**Datum**	**Index**
Plannummer: 600205_5_DT_TIS_EG00_006_-	**Gezeichnet:**	**Planformat** DIN A3	**Maßnahmennummer:** 114 205