
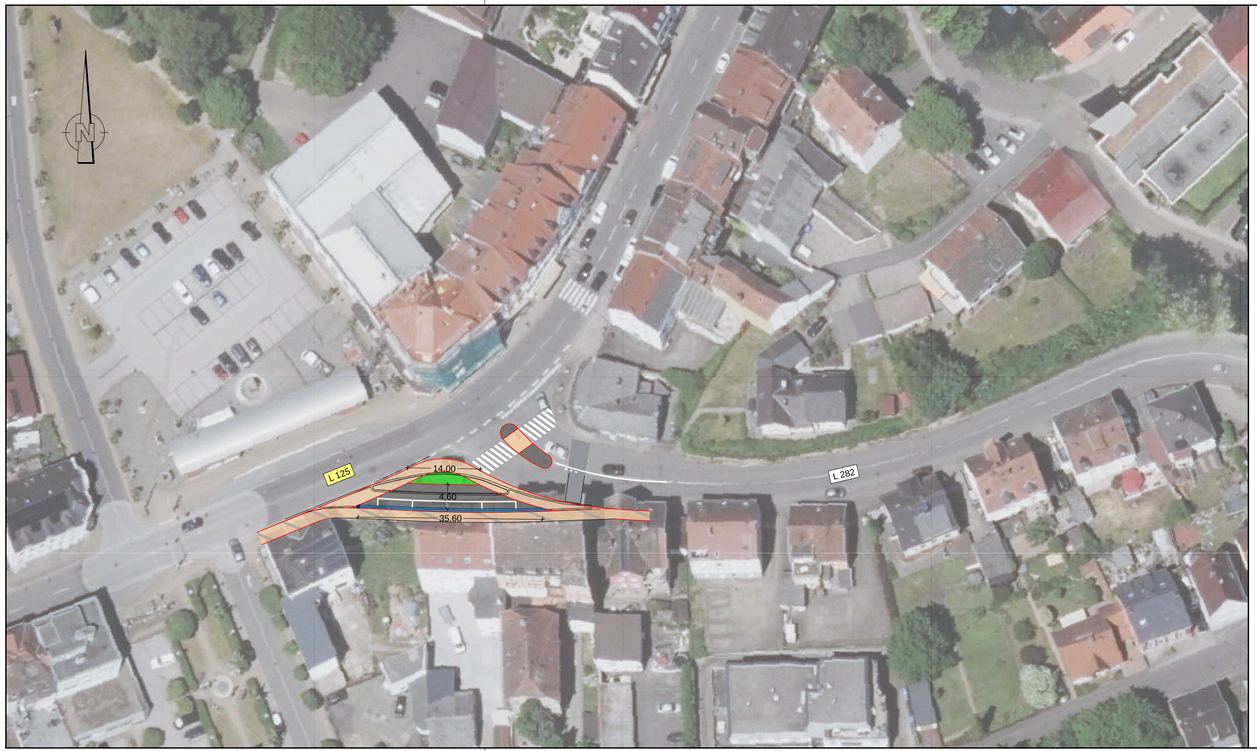


Gesicherte Überwege (Regellösung Fußgängerüberweg)

Getrennte Überquerungsstelle mit differenzierter Bordhöhe

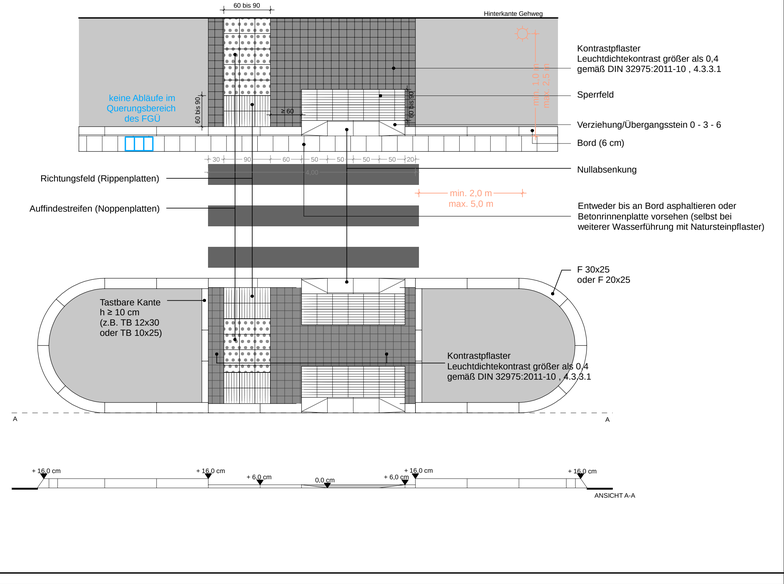

Landesbetrieb für Straßenbau

SAARLAND

Landesbetrieb für Straßenbau
Peter-Neuber-Allee 1
66538 Neunkirchen

Telefon: 06821/100-0
Fax: 06821/100-339
e-mail: poststelle@lfs.saarland.de

	Datum	Zeichen
bearbeitet	10/26	Berw.
geprüft		

Projekt-Nr.:

Nr.	Art der Änderung	Datum	Zeichen

AUSSCHREIBUNGSEXEMPLAR

SAARLAND - STRASSENBAUVERWALTUNG

Unterlage / Blatt-Nr.: 5 / 1

Lageplan

L 125 L 285, NK 6608 049

PROJIS-Nr.: *PROJIS-Nr*

Maßstab: 1 : 500

L 125 L 282 Friedrichsthal

Umgestaltung Einmündung

P:\CAD\B_L125\04AL_L125 VKP Friedrichsthal L 282 PA1 *AL L125 VKP Friedrichsthal L 282 PA1.dwg, 10.10.2025 ph

99,5 cm x 29,7 cm / A= 0,296 m²