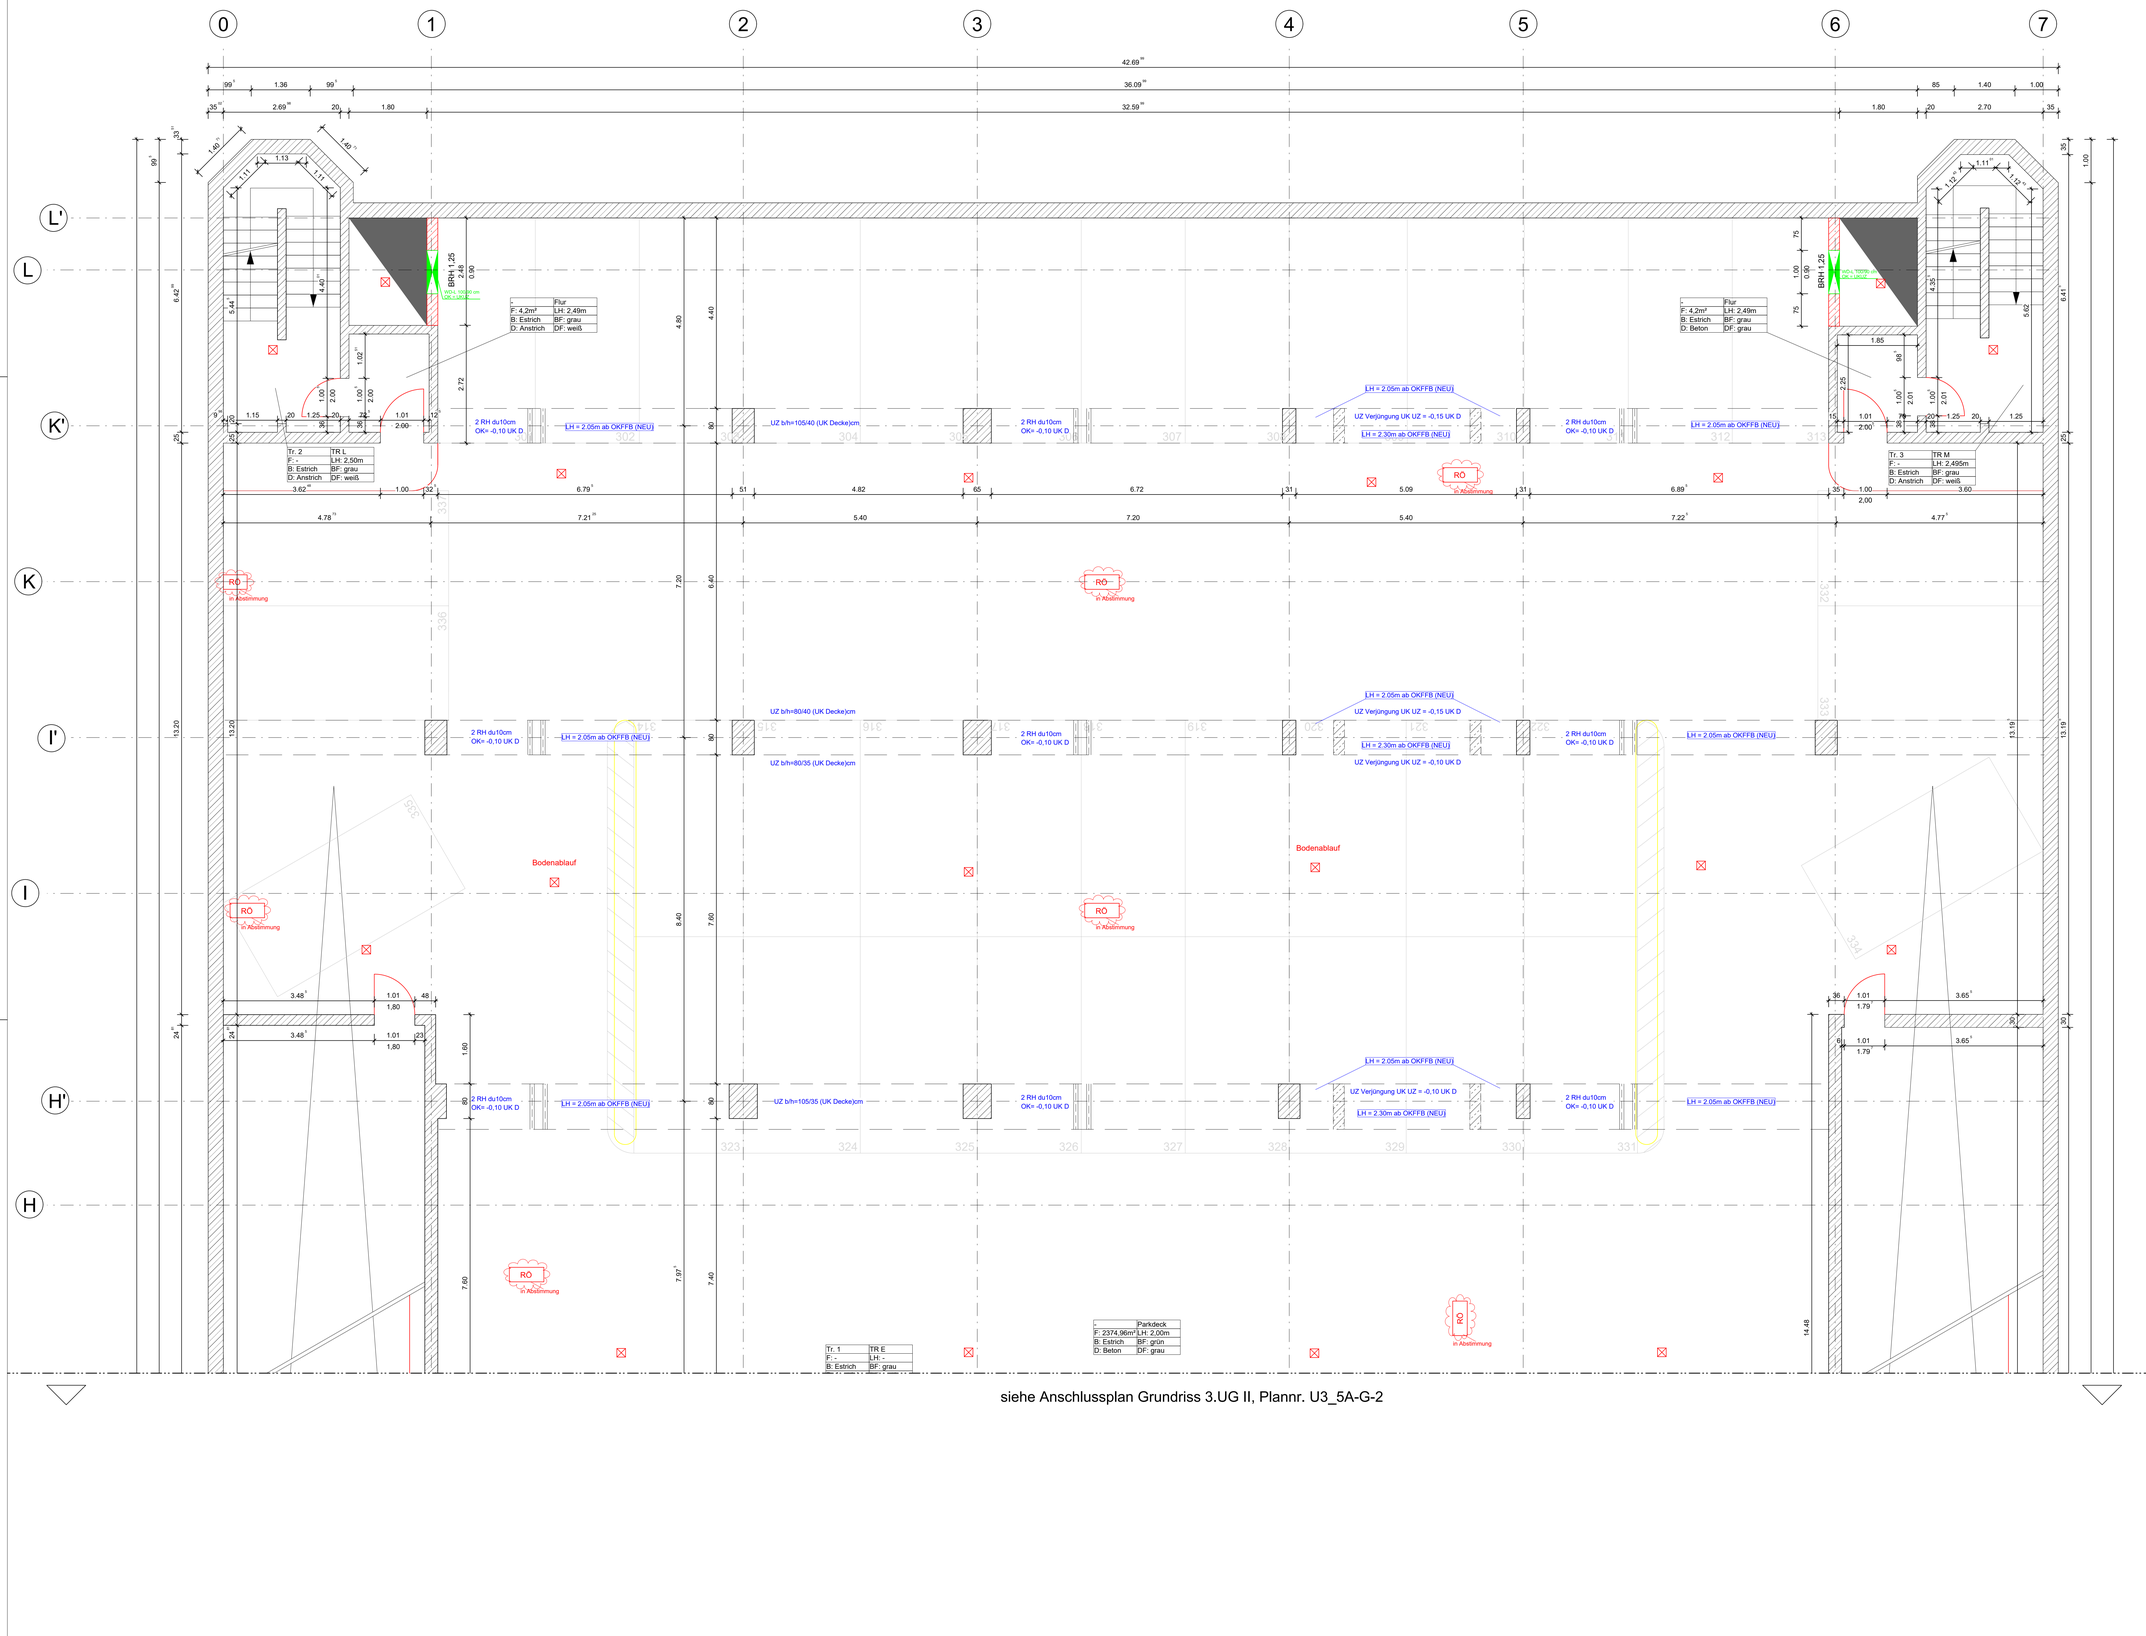

Legende

„Dieser Plan gilt nur zusammen mit den zugehörigen Plänen der Fachplaner, der geprüften Statik u. der werkvertraglich vereinbarten Leistungsbeschreibung. Alle Maße sind von den ausführenden Firmen rechnerisch und durch Aufmaß verantwortlich zu prüfen. Unstimmigkeiten sind mit der Bauleitung unverzüglich zu klären. Alle einschlägigen Normen und Richtlinien sind einzuhalten. Die Ausführungsplanung legt die gestalterisch relevanten Details in Bezug auf Materialwahl und Fügung der konstruktiven Elemente im Prinzip fest. Sie ist vom Auftragnehmer auf Vollständigkeit und Ausführbarkeit für den vorgesehenen Verwendungszweck zu prüfen. Die in Text oder Maßlinien angegebenen Höhen (z. B. Sturz- und Brüstungshöhen, UK Decke, UK Unterzug etc.) beziehen sich auf OK Fertigfußboden des betreffenden Geschosses. Alle Leitungs- und Kanaldurchdringungen durch Bauteile, an die Brandschutzanforderungen gestellt sind, sind in der betreffenden Brandschutzqualität nach Installation zu verschließen. Rohbauangaben zu Aussparungen in statisch relevanten Bauteilen (Wände, Decken) sind mit den Schalplänen und Angaben der TGA - / ELT – Planung abzugleichen. Angaben zu Decken- und Fußbodenaussparungen des darüber liegenden Geschosses sind abzugleichen. Vor dem Verschließen von Installationsschächten ist das Einverständnis der Bauleitung einzuholen. Für Leistungen, für die gemäß LV vom Auftragnehmer Werkstattzeichnungen auszufertigen sind, gelten die Festlegungen dieser Ausführungsplanung lediglich als Kalkulationsunterlage und sind als Grundlage für die Anfertigung der auftragnehmereigenen Werkstattplanung zu verstehen."

Das Brandschutzkonzept des Ingenieurbüro Neumann Krex & Partner ist zu beachten, insbesondere Angaben zu Brandschutzqualitäten der Bauteile!

UKRD = Unterkante Rohdecke
UKUZ = Unterkante Unterzug
OKFFB = Oberkante Fertigfußboden
OKRFB = Oberkante Rohfußboden

Materialien

- bestehendes Mauerwerk (MW)
- bestehender Stahlbeton (StB)
- geplantes nichttragendes MW
- Wärmedämmung allgemein
- Foamglas
- Brandschutz F30
- Abbruch
- Durchbrüche TGA

WD		WS	
BD		DD	

Abkürzungen

		WS	WS=Bestand, WS"=neu
VK	Vorderkante	RH	Rohrhülse
OK	Oberkante	RA	Rohrachse
UK	Unterkante	FS	Fertigsturz
RFB	Rohfußboden	FT	Fertigteil
FFB	Fertigfußboden	BD	Bodendurchbruch
WS	Wandschlitz	DD	Deckendurchbruch
WSH	WS horizontal	KB	Kernbohrung
DS	Deckenschlitz	L	Lüftung LÜ
BS	Bodenschlitz	S	Sanitär SAN
BA	Bodenablauf	FL	Feuerlöschanlage FL
DA	Dachablauf	E	Elektro ELT

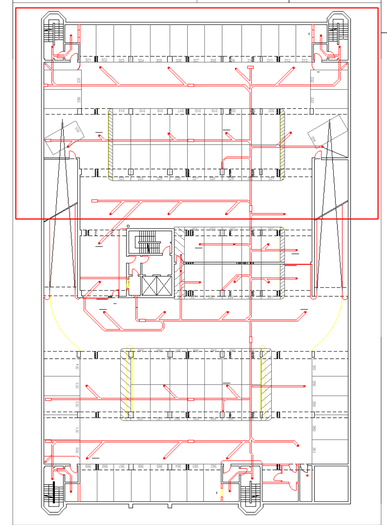

Index	Bemerkung / Änderung	Datum	gez.
01	Anpassung Plancodierung gemäß Vorgabe Stadt Göttingen	13.05.2024	tbu

Änderungen

Entwurfsverfasser/in
Ehrun, Unterschrift

Bauherr / Bauherrin
Stadt Göttingen Fachbereich Gebäude
i.A. Herr Kool — i.A. Herr Rink — Ehrun, Unterschrift

geprüft / zur Kenntnis genommen
Fachdienst 65.3 Bauunterhaltung
i.A. Herr Rink — Ehrun, Unterschrift

GÖTTINGEN
STADT, DIE WISSEN SCHAFFT
Fachbereich Gebäude

Planung: Fachdienst 65.3 Bauunterhaltung
Anschrift: Hiroshimaplatz 1-4, 37083 Göttingen
Tel.: 0551-4002621
Fax: 0551-4002837
eMail: fd65.3@goettingen.de

Stadt Göttingen

Maßnahmennr. 801000096-031

Neues Rathaus - Betonsanierung Tiefgarage
3. Bauabschnitt

Architektur
Grundriss 3. UG I

Ausführungsplanung

Datum:	29.08.2023		gez.: Panin
Plan-Nr.:	U3_5A-G-1	Maßstab: 1 : 50	
Plan-Index:	01	Blattgröße: 841x1189	gepr.: Rink