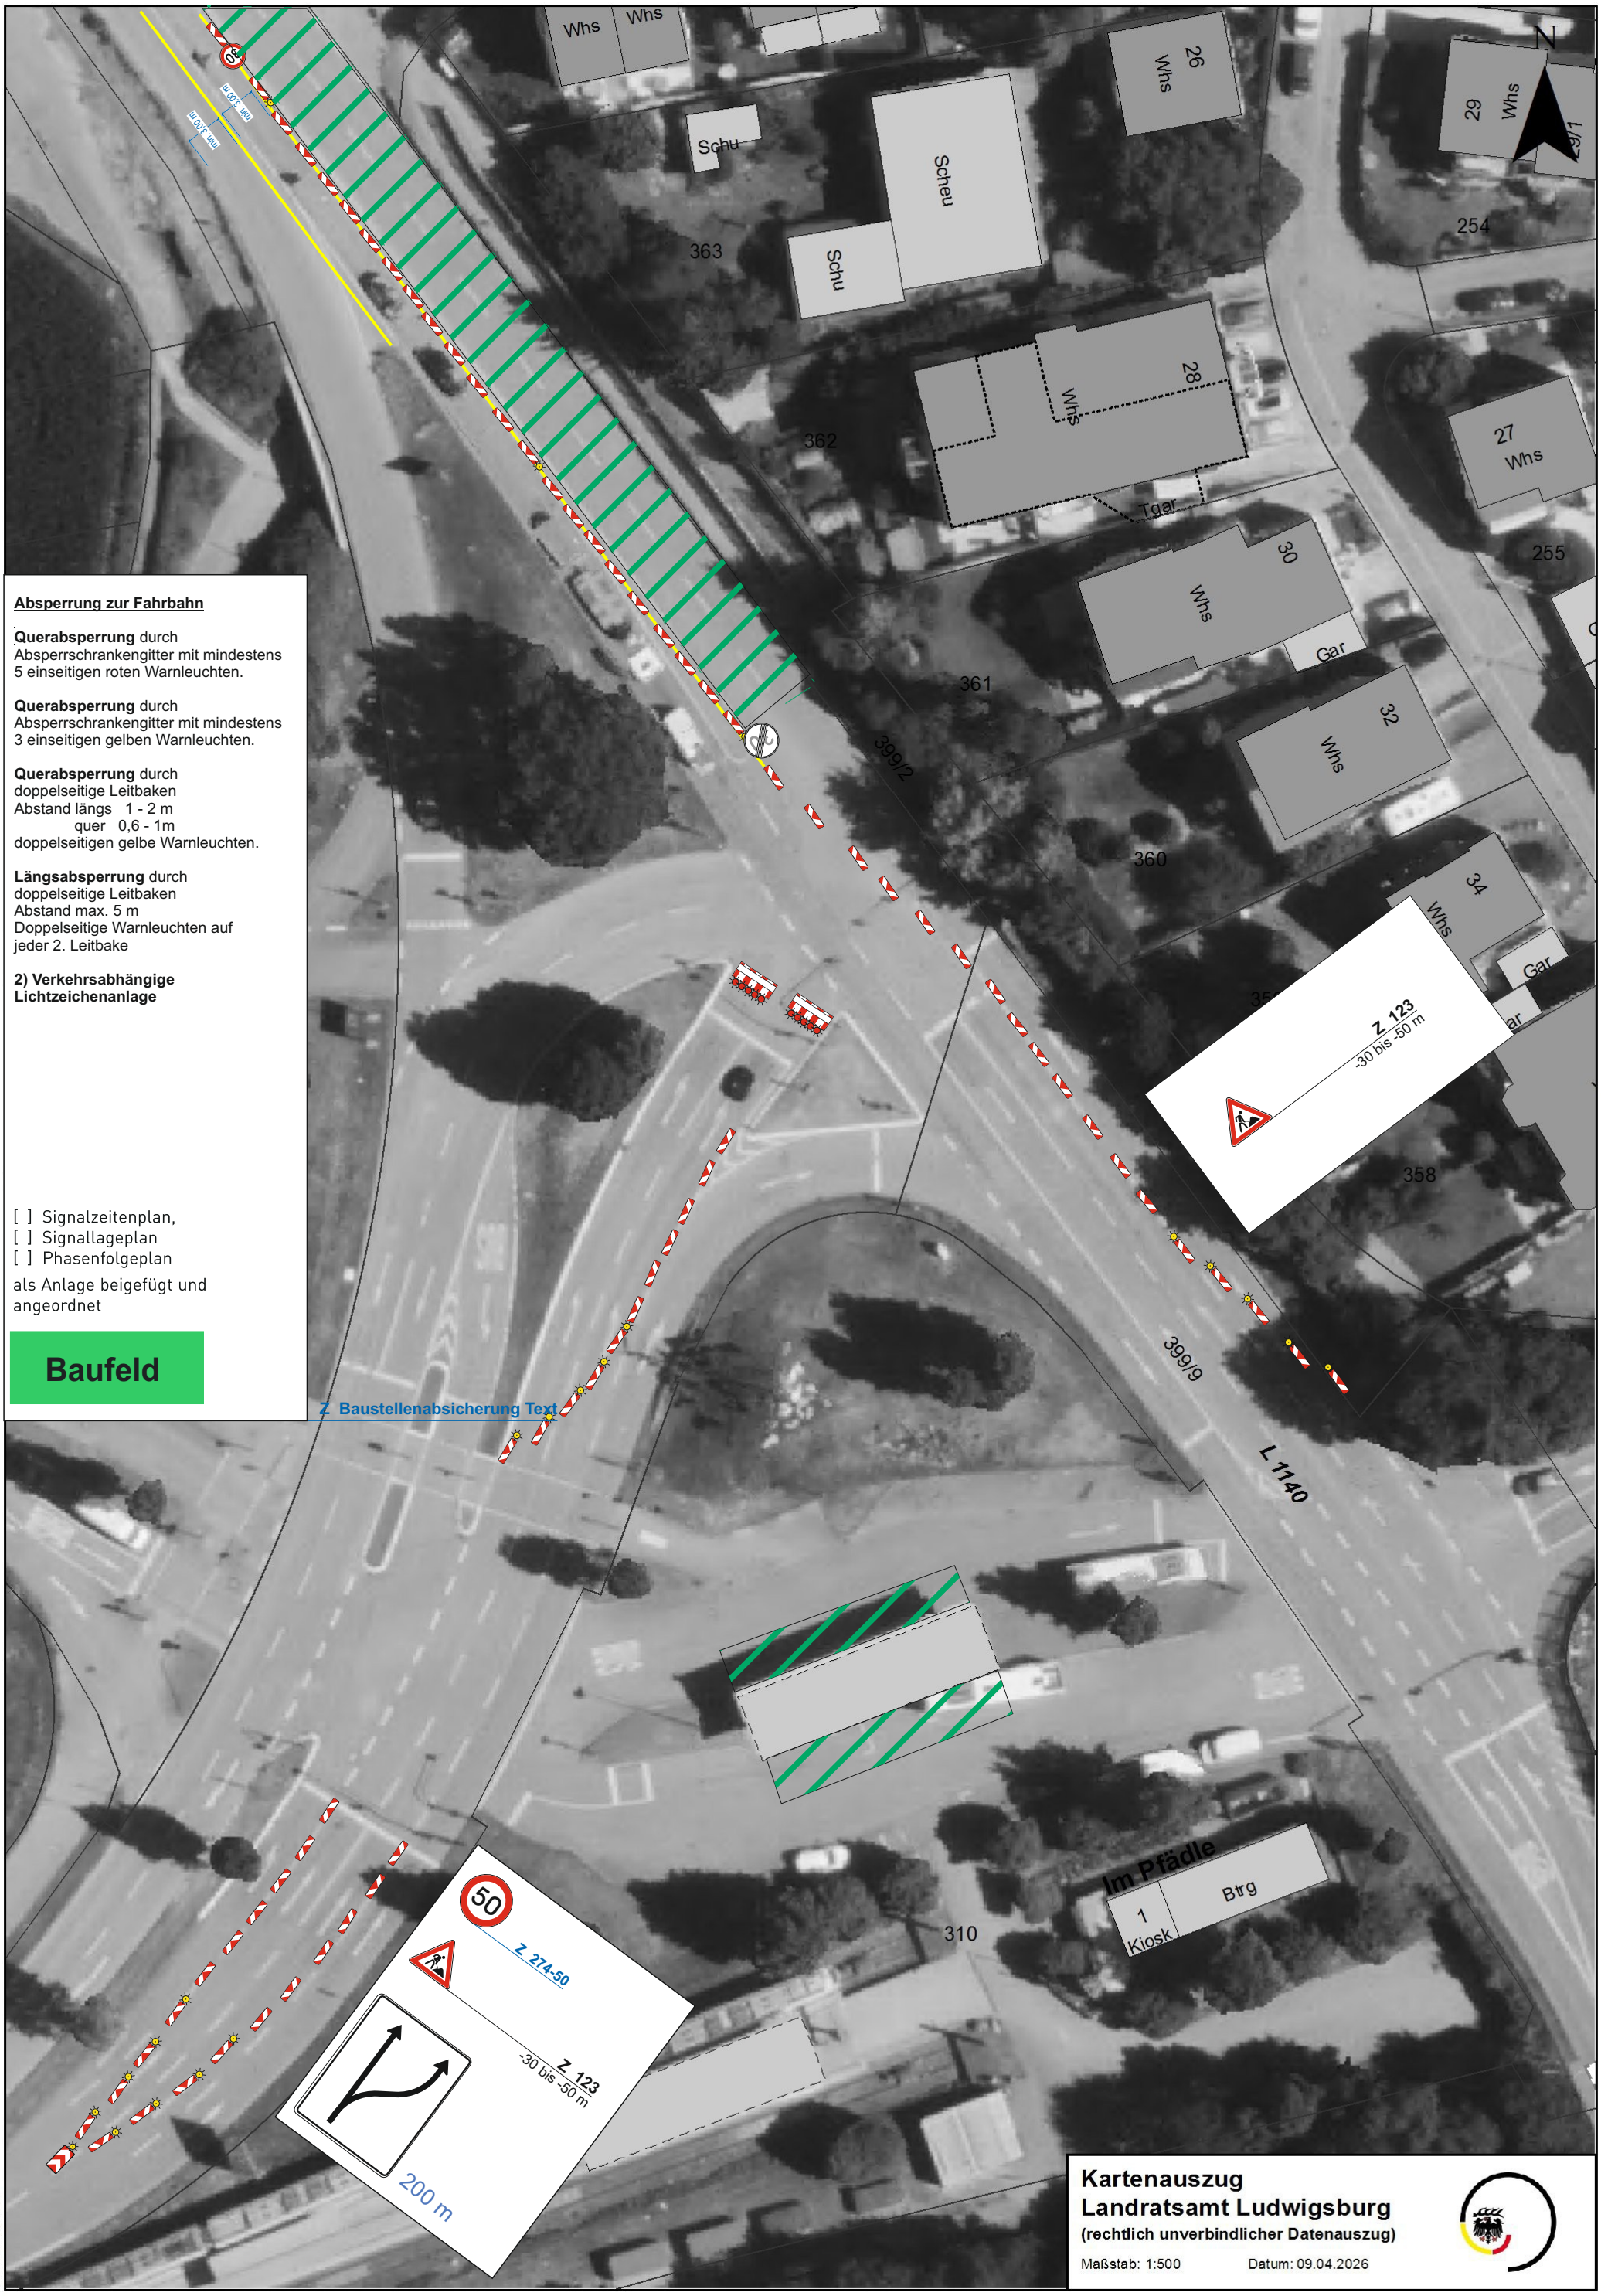

Absperrung zur Fahrbahn

Querabsperrung durch Absperrschrankengitter mit mindestens 5 einseitigen roten Warnleuchten.

Querabsperrung durch Absperrschrankengitter mit mindestens 3 einseitigen gelben Warnleuchten.

Querabsperrung durch doppelseitige Leitbaken
Abstand längs 1 - 2 m
quer 0,6 - 1m
doppelseitigen gelbe Warnleuchten.

Längsabsperrung durch doppelseitige Leitbaken
Abstand max. 5 m
Doppelseitige Warnleuchten auf jeder 2. Leitbake

2) Verkehrsabhängige Lichtzeichenanlage

[ ] Signalzeitenplan,
[ ] Signallageplan
[ ] Phasenfolgeplan
als Anlage beigefügt und angeordnet

Baufeld

Z Baustellenabsicherung Text

Kartenauszug
Landratsamt Ludwigsburg
(rechtlich unverbindlicher Datenauszug)

Maßstab: 1:500 Datum: 09.04.2026

5.413.424,69

519.810,09

Für Informationen aus dem System wird keine Haftung übernommen.
Geobasisdaten © Landesamt für Geoinformation und Landentwicklung Baden-Württemberg, www.lgl-bw.de Az.:2851.9- 1/19