

Schnitt

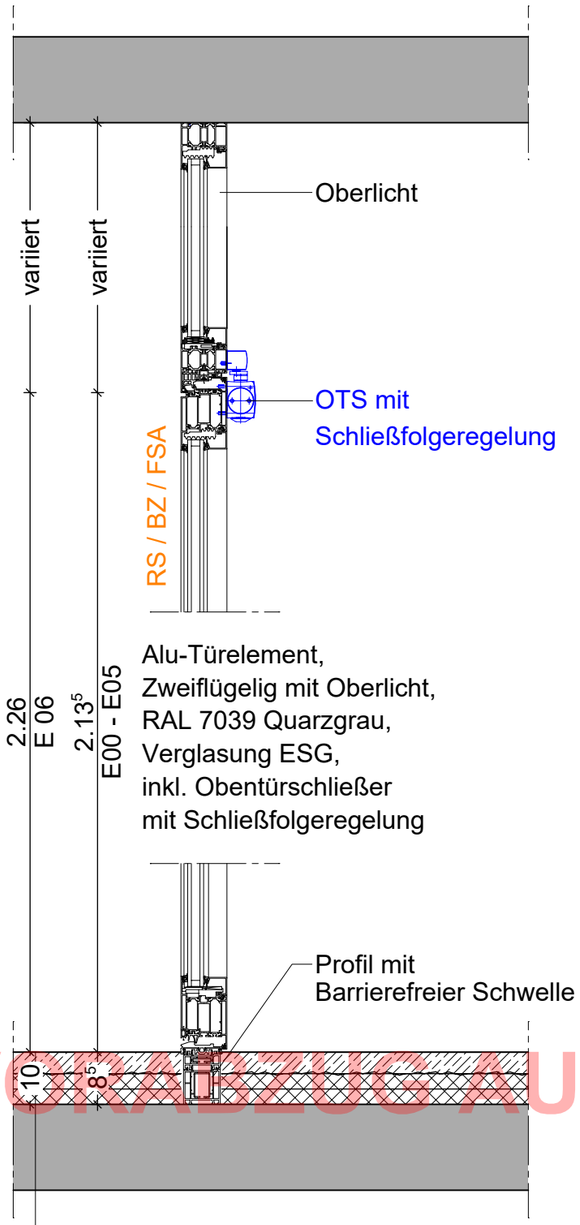


Alu-Türelement,
Zweiflügelig mit Oberlicht,
RAL 7039 Quarzgrau,
Verglasung ESG,
inkl. Obentürschließer
mit Schließfolgeregelung

Ansichtsskizze

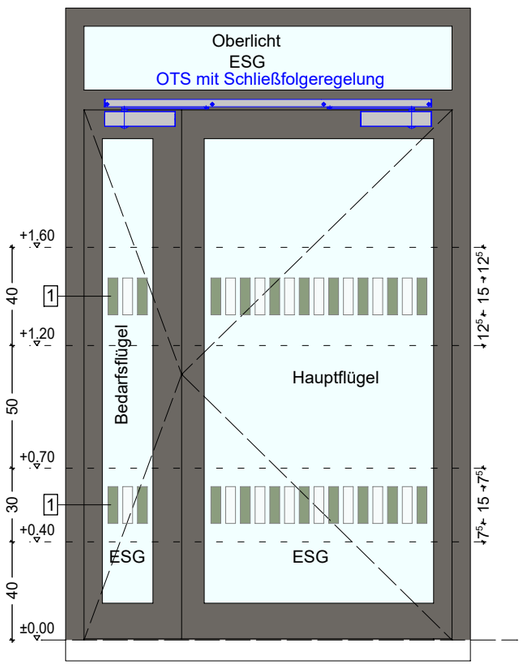

1 Sicherheitsmarkierung:
Kontrastmarkierung beiseitig auf Glasflächen vorsehen,
Farben: Milchglas und Moosgrün (HEX #929F84),
Anordnung wie Abbildung.
Höhen nach DIN 18040-1 beachten!
Bei Sicherheitsmarkierung in Streifenform, einzelne
Elementen müssen mindestens 50% Flächenanteil des
Streifens abdecken.

Grundriss

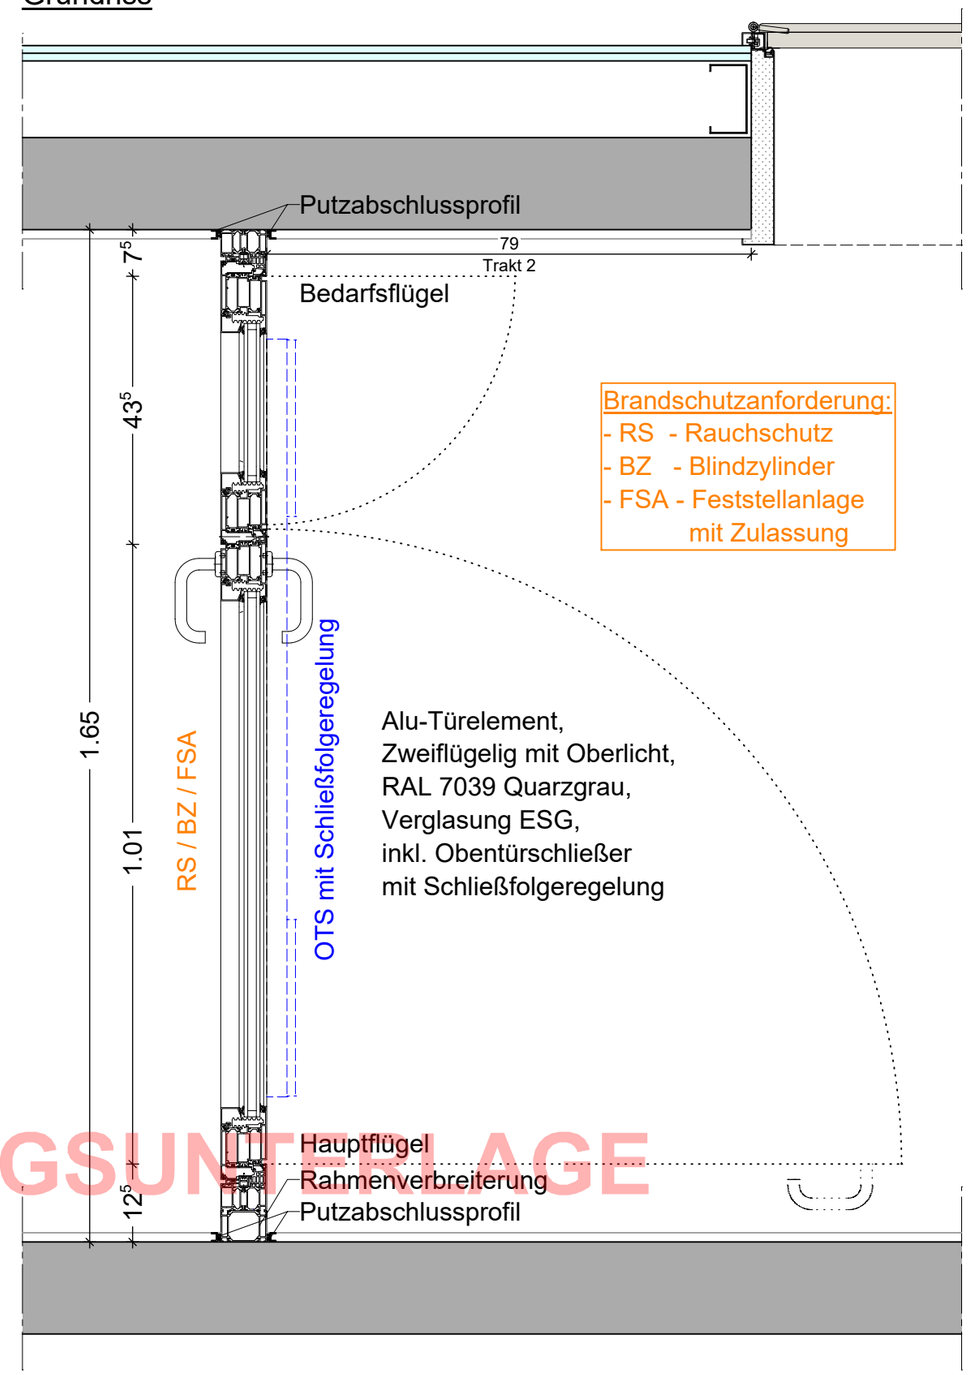

Brandschutzanforderung:
- RS - Rauchschutz
- BZ - Blindzylinder
- FSA - Feststellanlage mit Zulassung

Alu-Türelement,
Zweiflügelig mit Oberlicht,
RAL 7039 Quarzgrau,
Verglasung ESG,
inkl. Obentürschließer
mit Schließfolgeregelung

VORABZUG AUSSCHREIBUNGSUNTERLAGE

Fußbodenaufbau E00-E05 ca. 85 mm:

35 mm	Gussasphalt AS-IC 10 (oberflächenfertig) auf Rippenpappe
25 mm	Trittschalldämmplatte
25 mm	Ausgleichsschicht (druckfest)
14 cm	Stb-Fertigteildecke Bestand

Fußbodenaufbau E06 ca. 100 mm:

35 mm	Gussasphalt AS-IC 10 (oberflächenfertig) auf Rippenpappe
25 mm	Trittschalldämmplatte
40 mm	Ausgleichsschicht (druckfest)
14 cm	Stb-Fertigteildecke Bestand

Baumaß-nahme	Umbau,Sanierung und Erweiterung eines Wohnhauses für Studierende 99089 Erfurt, Plauener Weg 8	studierendenwerk thüringen sozial – modern – vielfältig
Plan	- Details- D027.005 Innentüren Flure	
Plan - Nr.	445_5_AR_DT_027_005	Maßstab: 1:10
Phase	AUSFÜHRUNGSPLANUNG	GEÄ. EB 04.02.2026 GEZ. EB 16.01.2026
Aufgestellt		ARCH