
Schnitt Bestand

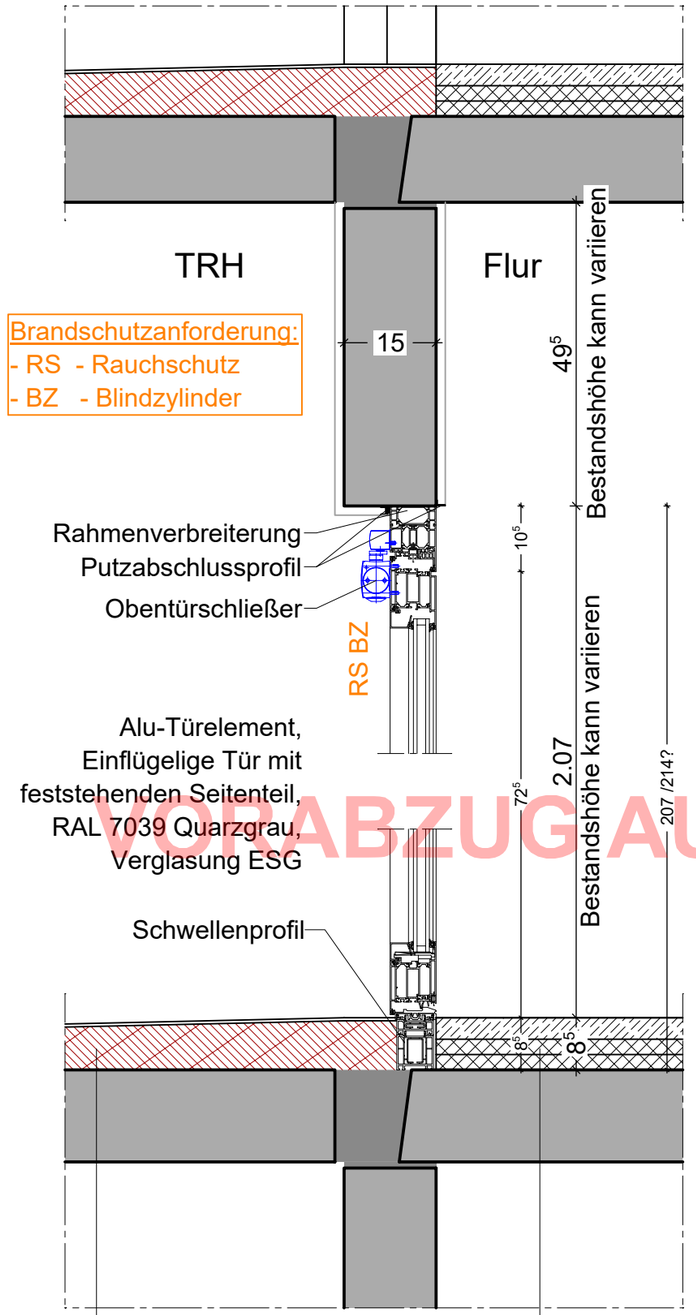


Aufbau TRH Bestand E00-E06:

5 mm	Bodenbelag
0-55 mm	Bodenausgleich
6-16/14 cm	Stb-Fertigteildecke Bestand


Aufbau Flur E00-E05 ca. 85 mm:

35 mm	Gussasphalt AS-IC 10 (oberflächenfertig) auf Rippenpappe
25 mm	Trittschalldämmplatte
25 mm	Ausgleichsschicht (druckfest)
14 cm	Stb-Fertigteildecke Bestand

Grundriss

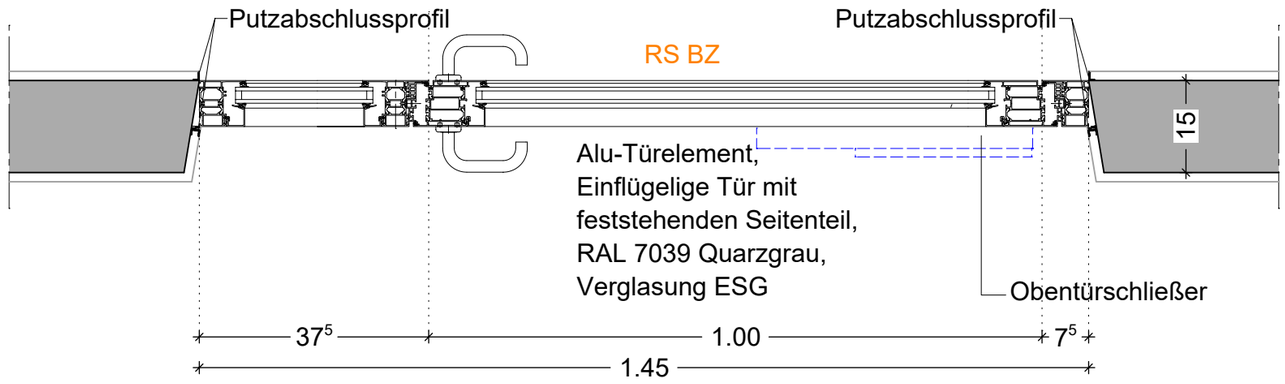

Ansichtsskizze

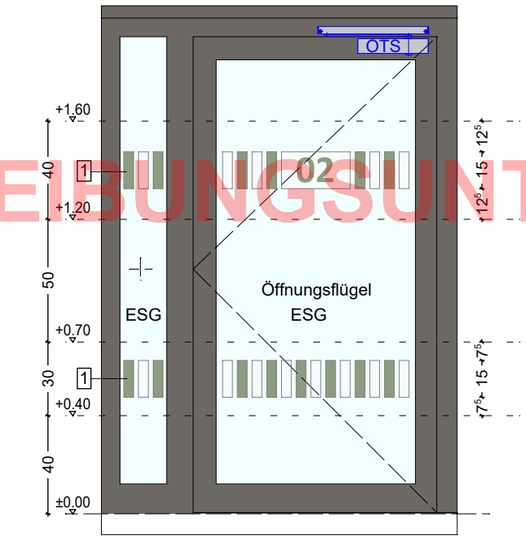

1 Sicherheitsmarkierung:
Kontrastmarkierung beiseitig auf Glasflächen vorsehen,
inkl. Geschossbezeichnung,
Schriftart: Calibri; Schrifthöhe: 10cm
Farben: Milchglas und Moosgrün (HEX #929F84),
Anordnung wie Abbildung.
Höhen nach DIN 18040-1 beachten!
Bei Sicherheitsmarkierung in Streifenform, einzelne Elementen müssen mindestens 50% Flächenanteil des Streifens abdecken.

VORABZUG AUSSCHREIBUNGSUNTERLAGE

Baumaß-nahme	Umbau,Sanierung und Erweiterung eines Wohnhauses für Studierende 99089 Erfurt, Plauener Weg 8 studierendenwerk thüringen sozial – modern – vielfältig	
Plan	- Details- D027.006 Innentüren TRH Bestand	
Plan - Nr.	445_5_AR_DT_027_006	Maßstab: 1:10
Phase	AUSFÜHRUNGSPLANUNG	GEÄ. EB 03.02.2026 GEZ. EB 16.01.2026
Aufgestellt		ARCH