

Grundriss Verbinder / Trakt 2

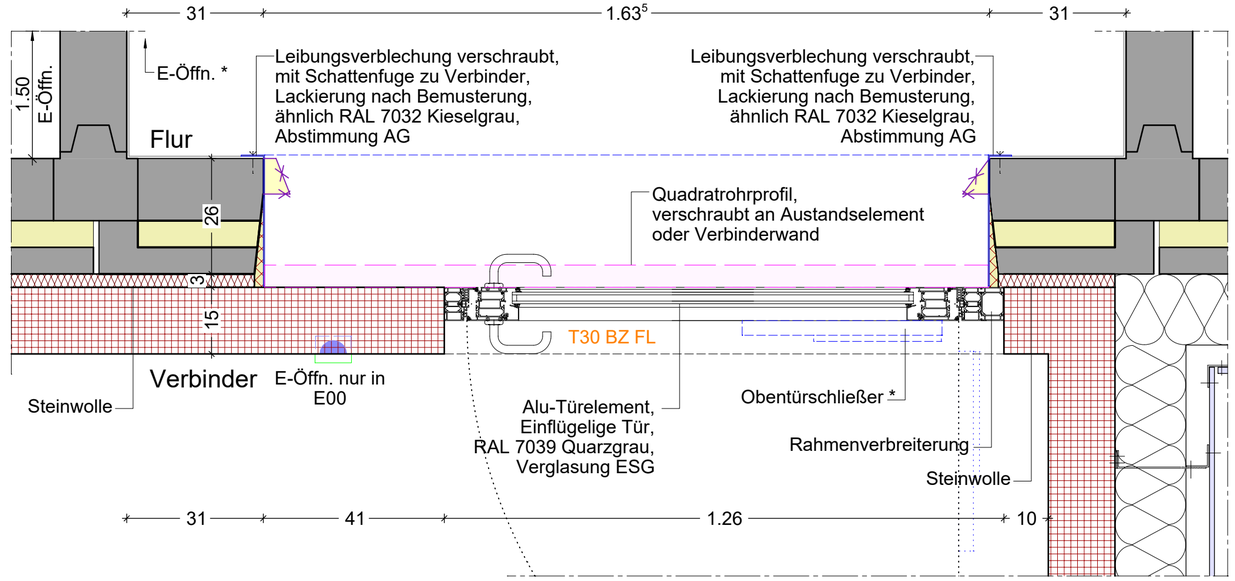


[1] Sicherheitsmarkierung:
Kontrastmarkierung beiseitig auf Glasflächen vorsehen,
Farben: Milchglas und Moosgrün (HEX #929F84),
Anordnung wie Abbildung.
Höhen nach DIN 18040-1 beachten!
Bei Sicherheitsmarkierung in Streifenform, einzelne Elementen müssen mindestens 50% Flächenanteil des Streifens abdecken.

VORABZUG AUSSCHREIBUNGSUNTERLAGE

Grundriss Verbinder / Trakt 1

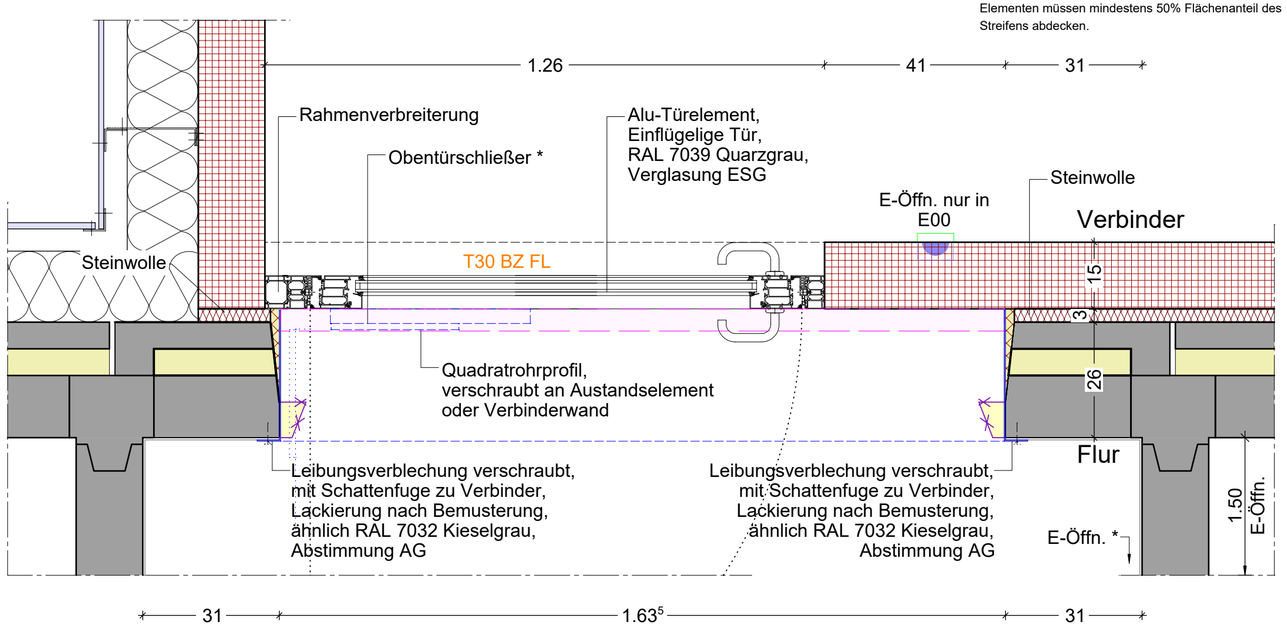

Schnitt Verbinder / Trakt 1

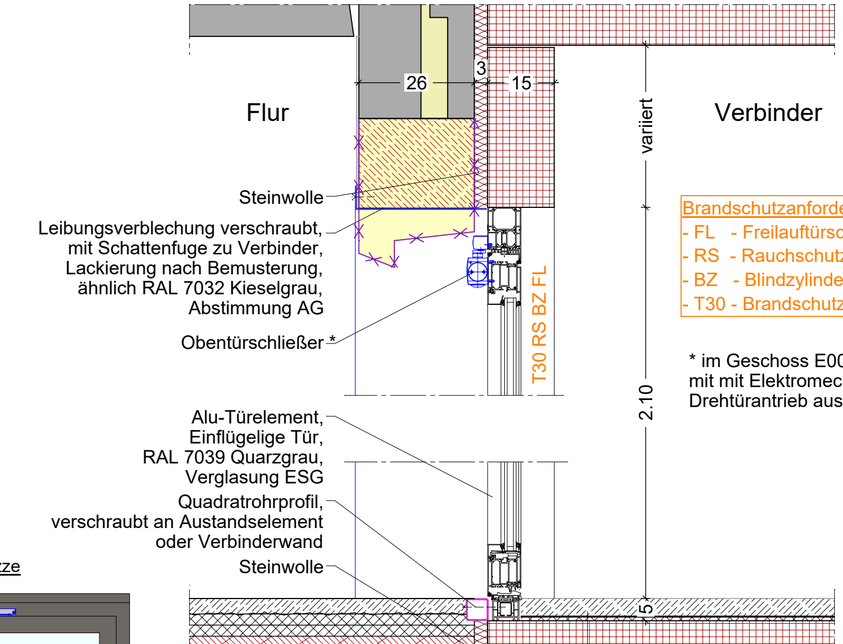

Brandschutzanforderung:
- FL - Freilauftürschließer
- RS - Rauchschutz
- BZ - Blindzylinder
- T30 - Brandschutztür FW30

* im Geschoss E00
mit mit Elektromechanischen Drehtürantrieb ausgestattet

Ansichtsskizze

Aufbau Verbinder:
40 mm Gussasphalt
2 mm Rippenpappe
8 mm Gummischrot-TS-Dämmmatte
20 cm Stb-Fertigteildecke

Aufbau Rampen ca. >100 mm:
35 mm Gussasphalt AS-IC 10 (oberflächenfertig) auf Rippenpappe
25 mm Trittschalldämmplatte
variabel Leichtbetonausgleich als Rampe
14 cm Stb-Fertigteildecke Bestand

Baumaß-nahme	Umbau,Sanierung und Erweiterung eines Wohnhauses für Studierende 99089 Erfurt, Plauener Weg 8	studierendenwerk thüringen sozial – modern – vielfältig
Plan	- Details- D027.007 Innentüren Verbinder	
Plan - Nr.	445_5_AR_DT_027_007	Maßstab: 1:10
Phase	AUSFÜHRUNGSPLANUNG	GEÄ. EB 03.02.2026 GEZ. EB 16.01.2026
Aufgestellt	PROJEKTSCHEUNE PLANUNGSGESELLSCHAFT mbH D-98553 Schleusingen - Breitenbacher Str. 2 - Ortsteil: St.Kilian Telefon : 036841/508 - 0 Telefax : 036841/508-29 e-mail: info@projektscheune.de	ARCH