

Grundriss Verbinder / Trakt 2

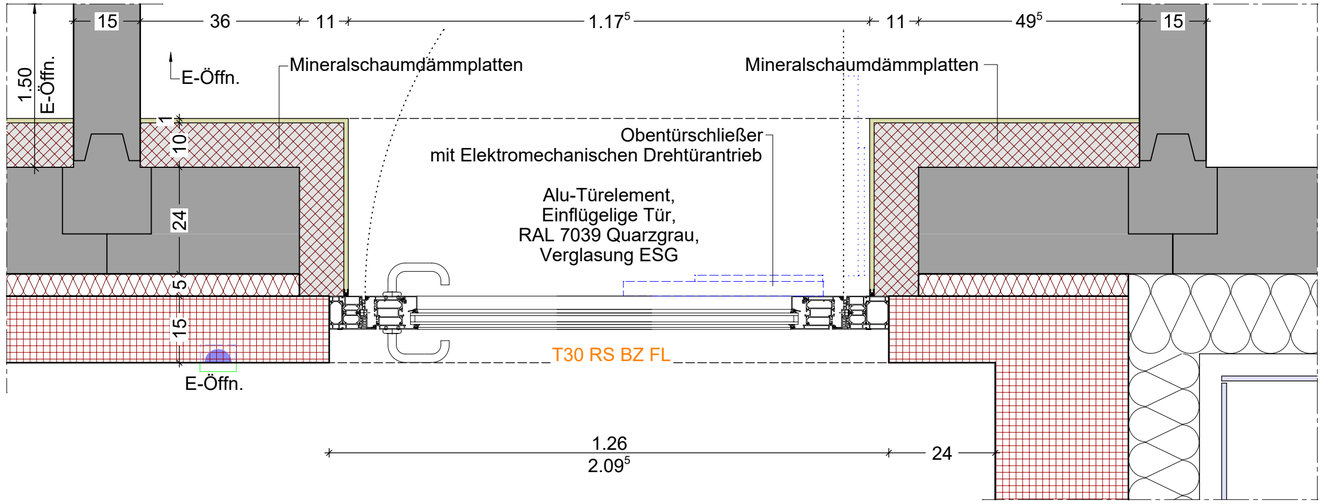


Grundriss Verbinder / Trakt 1

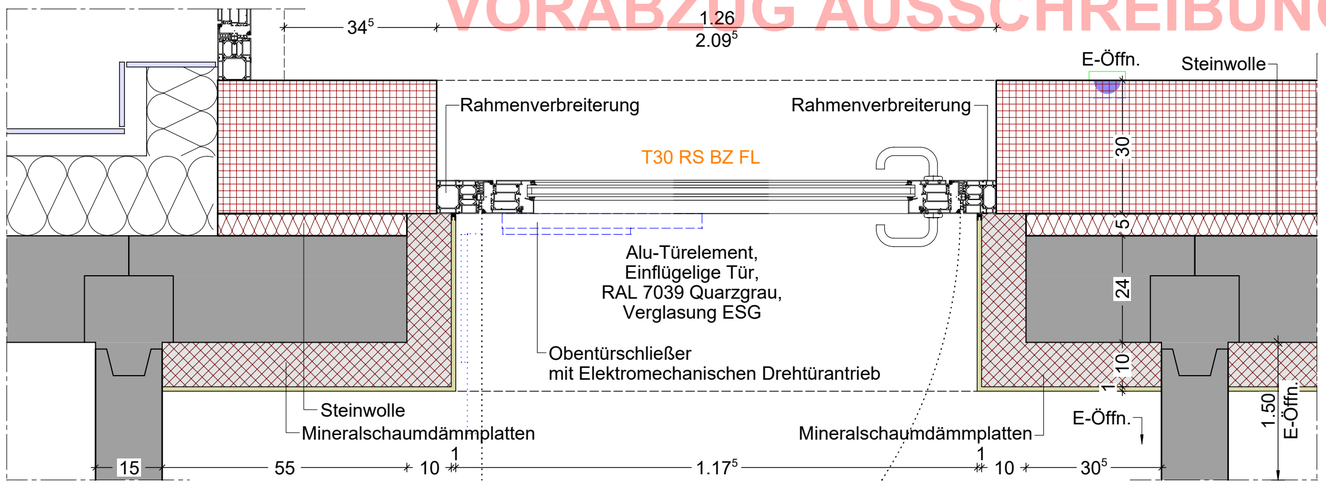


VORABZUG AUSSCHREIBUNGSUNTERLAGE

Ansichtsskizze

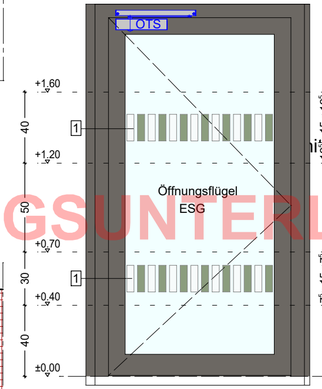

Schnitt

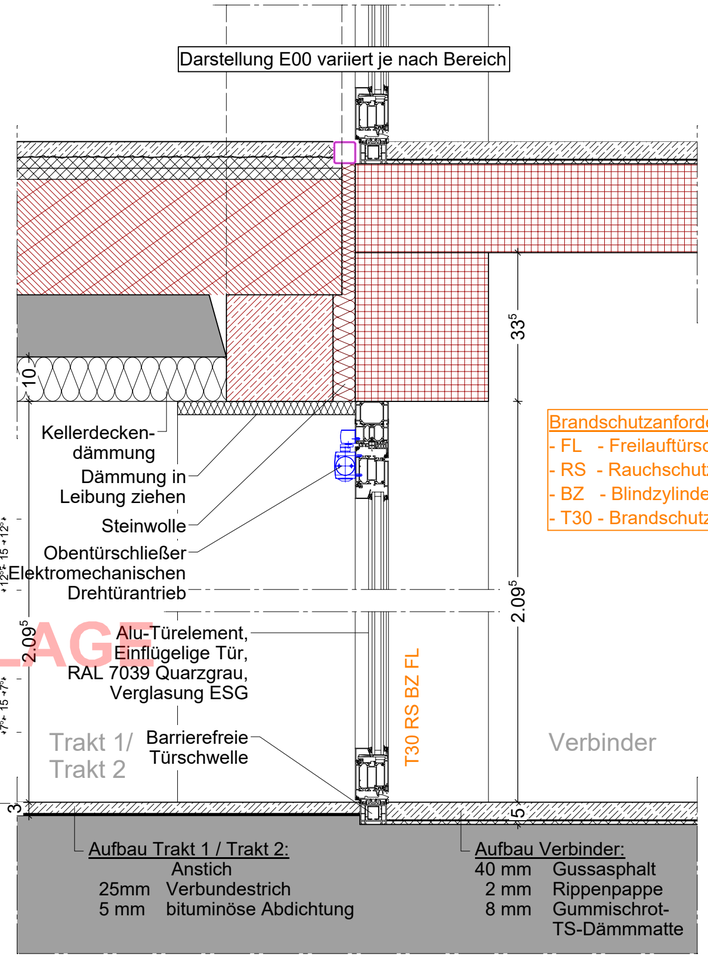

Brandschutzanforderung:
- FL - Freilauftürschließer
- RS - Rauchschutz
- BZ - Blindzylinder
- T30 - Brandschutztür FW30

1 Sicherheitsmarkierung:
Kontrastmarkierung beiseitig auf Glasflächen vorsehen, Farben: Milchglas und Moosgrün (HEX #929F84), Anordnung wie Abbildung.
Höhen nach DIN 18040-1 beachten!
Bei Sicherheitsmarkierung in Streifenform, einzelne Elementen müssen mindestens 50% Flächenanteil des Streifens abdecken.

Baumaß-nahme	Umbau,Sanierung und Erweiterung eines Wohnhauses für Studierende 99089 Erfurt, Plauener Weg 8 studierendenwerk thüringen sozial – modern – vielfältig	
Plan	- Details- D027.008 Innentüren Verbinder E-01	
Plan - Nr.	445_5_AR_DT_027_008	Maßstab: 1:10
Phase	AUSFÜHRUNGSPLANUNG	GEÄ. EB 03.02.2026 GEZ. EB 16.01.2026
Aufgestellt	PROJEKTSCHEUNE PLANUNGSGESELLSCHAFT mbH D-98553 Schleusingen - Breitenbacher Str. 2 - Ortsteil: St.Kilian Telefon : 036841/508 - 0 Telefax : 036841/508-29 e-mail: info@projektscheune.de	ARCH