


Grundriss Verbinder / Trakt 2

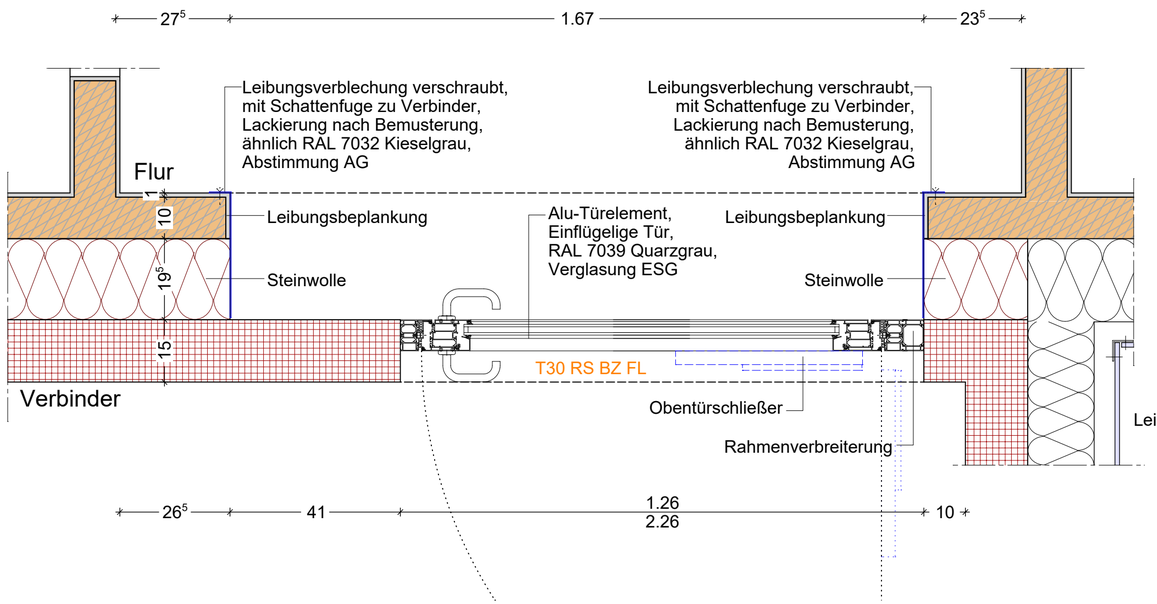

Grundriss Verbinder / Trakt 1

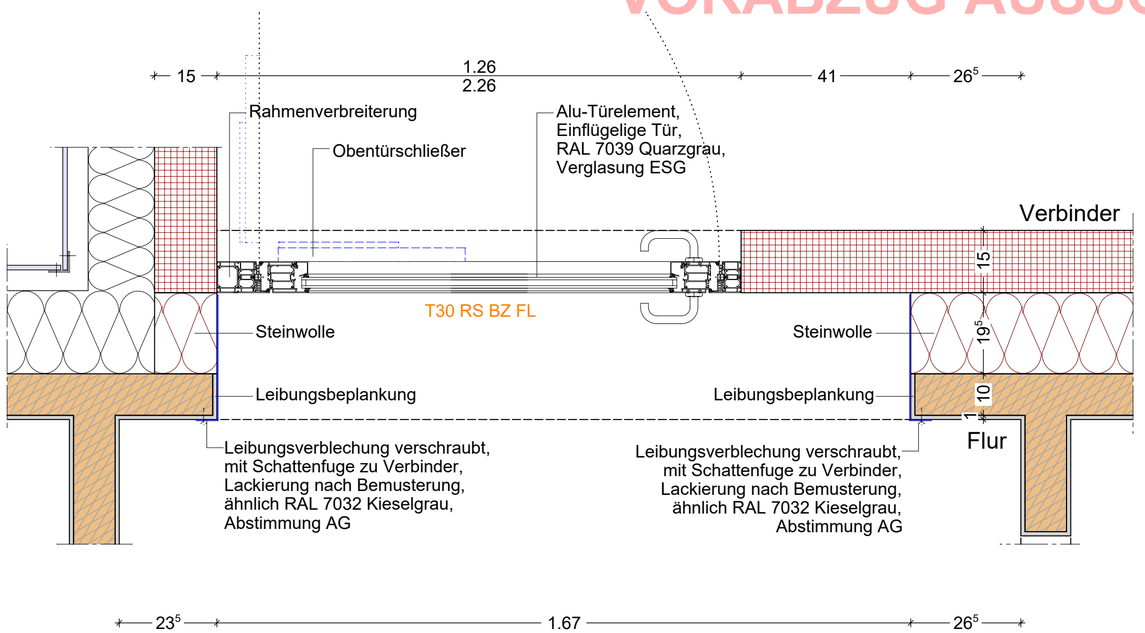

Schnitt

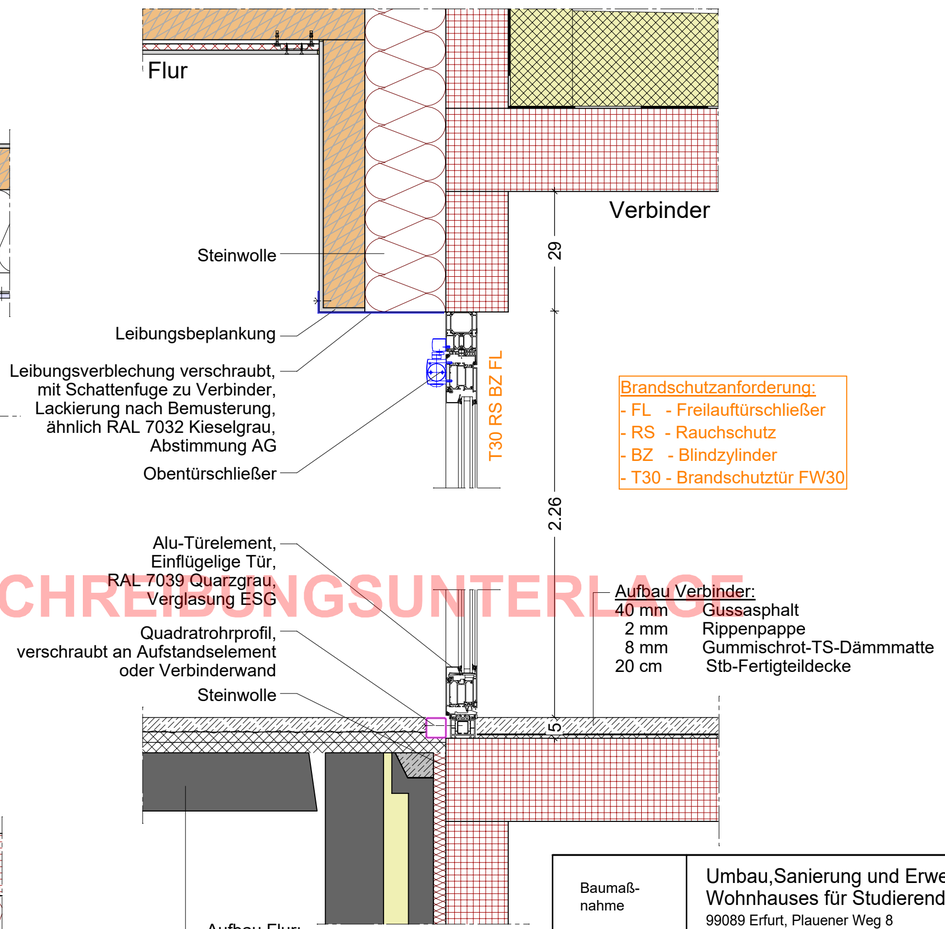


Brandschutzanforderung:
- FL - Freilauftürschließer
- RS - Rauchschutz
- BZ - Blindzylinder
- T30 - Brandschutztür FW30

Aufbau Verbinder:
40 mm Gussasphalt
2 mm Rippenpappe
8 mm Gummischrot-TS-Dämmmatte
20 cm Stb-Fertigteildecke

Aufbau Flur:
35 mm Gussasphalt AS-IC 10 (oberflächenfertig) auf Rippenpappe
25 mm Trittschalldämmplatte
40 mm Ausgleichsschicht (druckfest)
14 cm Stb-Fertigteildecke Bestand

Ansichtsskizze

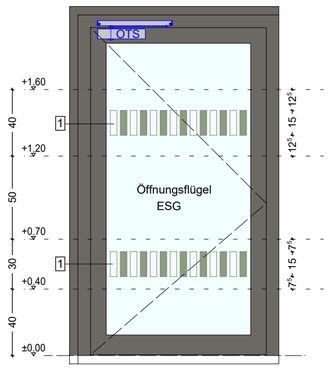

1 Sicherheitsmarkierung:
Kontrastmarkierung beiseitig auf Glasflächen vorsehen,
Schriftart: Calibri; Schrifthöhe: 10cm
Farben: Milchglas und Moosgrün (HEX #929F84),
Anordnung wie Abbildung.
Höhen nach DIN 18040-1 beachten!
Bei Sicherheitsmarkierung in Streifenform, einzelne Elementen müssen mindestens 50% Flächenanteil des Streifens abdecken.

VORABZUG AUSSCHREIBUNGSUNTERLAGE

Baumaß-nahme	Umbau,Sanierung und Erweiterung eines Wohnhauses für Studierende 99089 Erfurt, Plauener Weg 8 studierendenwerk thüringen sozial – modern – vielfältig	
Plan	- Details- D027.010 Innentüren Verbinder E06	
Plan - Nr.	445_5_AR_DT_027_010	Maßstab: 1:10
Phase	AUSFÜHRUNGSPLANUNG	GEÄ. EB 03.02.2026 GEZ. EB 16.01.2026
Aufgestellt		ARCH