

## Grundriss Trakt 2

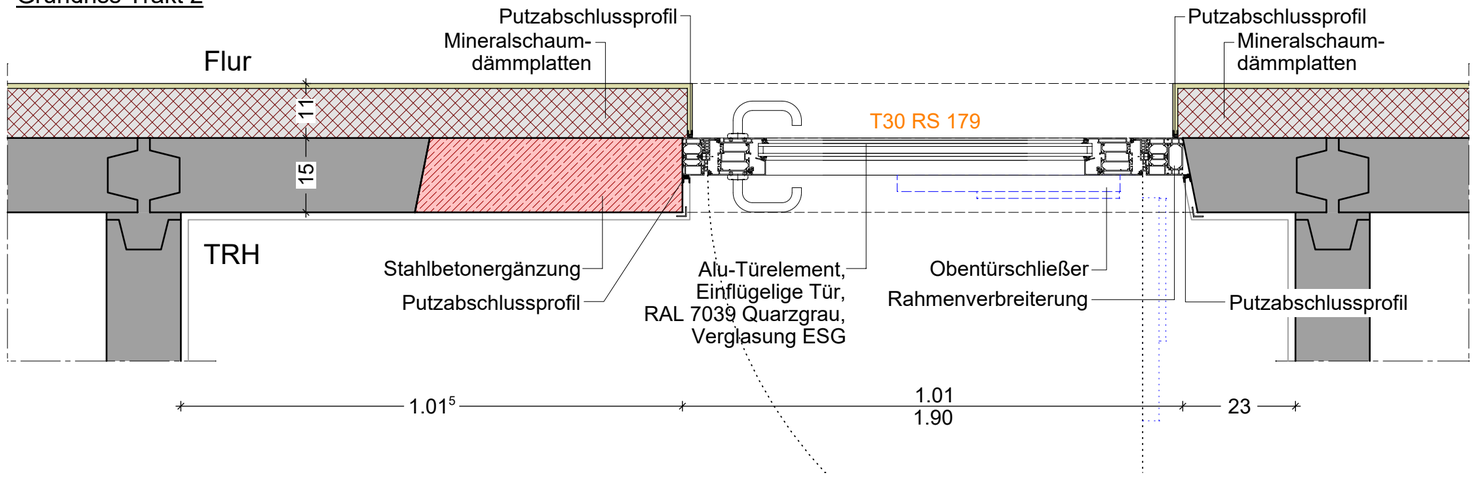



## Grundriss Trakt 1

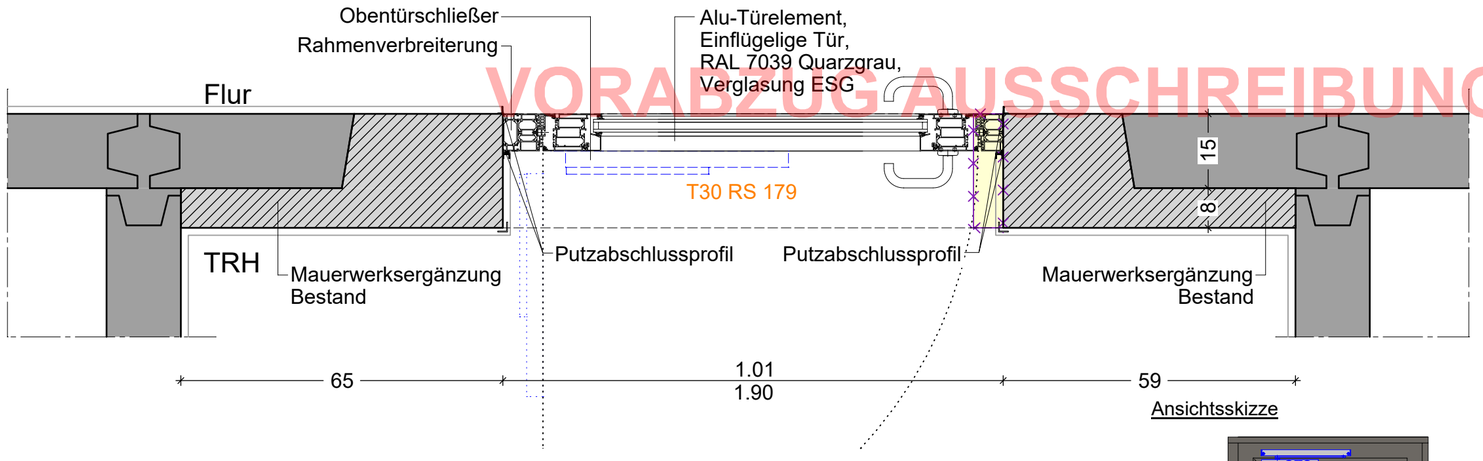


VORABZUG AUSSCHREIBUNGSUNTERLAGE


## Schnitt

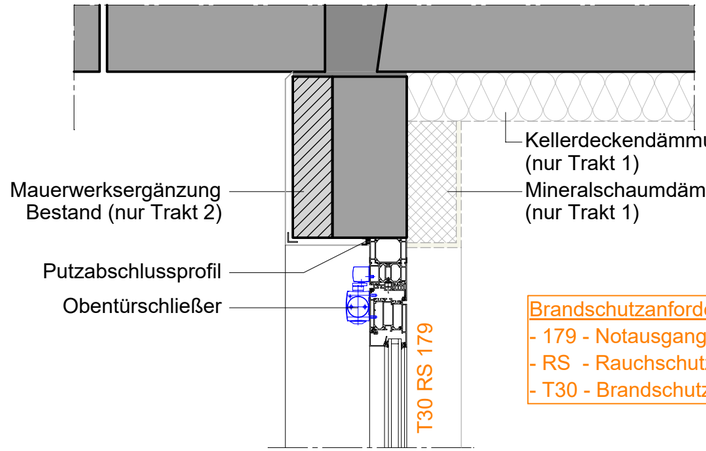


Brandschutzanforderung:
- 179 - Notausgang DIN EN 179
- RS - Rauchschutz
- T30 - Brandschutztür FW30

Fußbodenaufbau:
Anstrich
25 mm Verbundestrich
5 mm bituminöse Abdichtung

## Ansichtsskizze

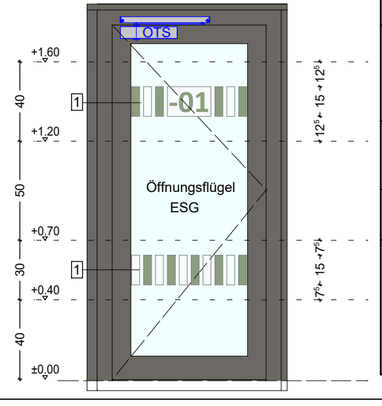


1 Sicherheitsmarkierung:
Kontrastmarkierung beiseitig auf Glasflächen vorsehen, inkl. Geschossbezeichnung,
Schriftart: Calibri; Schrifthöhe: 10cm
Farben: Milchglas und Moosgrün (HEX #929F84),
Anordnung wie Abbildung.
Höhen nach DIN 18040-1 beachten!
Bei Sicherheitsmarkierung in Streifenform, einzelne Elementen müssen mindestens 50% Flächenanteil des Streifens abdecken.

| | | |
|---|---|---|
| Baumaß-nahme | Umbau,Sanierung und Erweiterung eines Wohnhauses für Studierende<br>99089 Erfurt, Plauener Weg 8 | studierendenwerk thüringen<br>sozial – modern – vielfältig |
| Plan | - Details-<br>D027.011 Innentüren TRH Bestand E-01 | |
| Plan - Nr. | 445_5_AR_DT_027_011 | Maßstab: 1:10 |
| Phase | AUSFÜHRUNGSPLANUNG | GEÄ. EB 03.02.2026<br>GEZ. EB 16.01.2026 |
| Aufgestellt | | ARCH |