

Schnitt

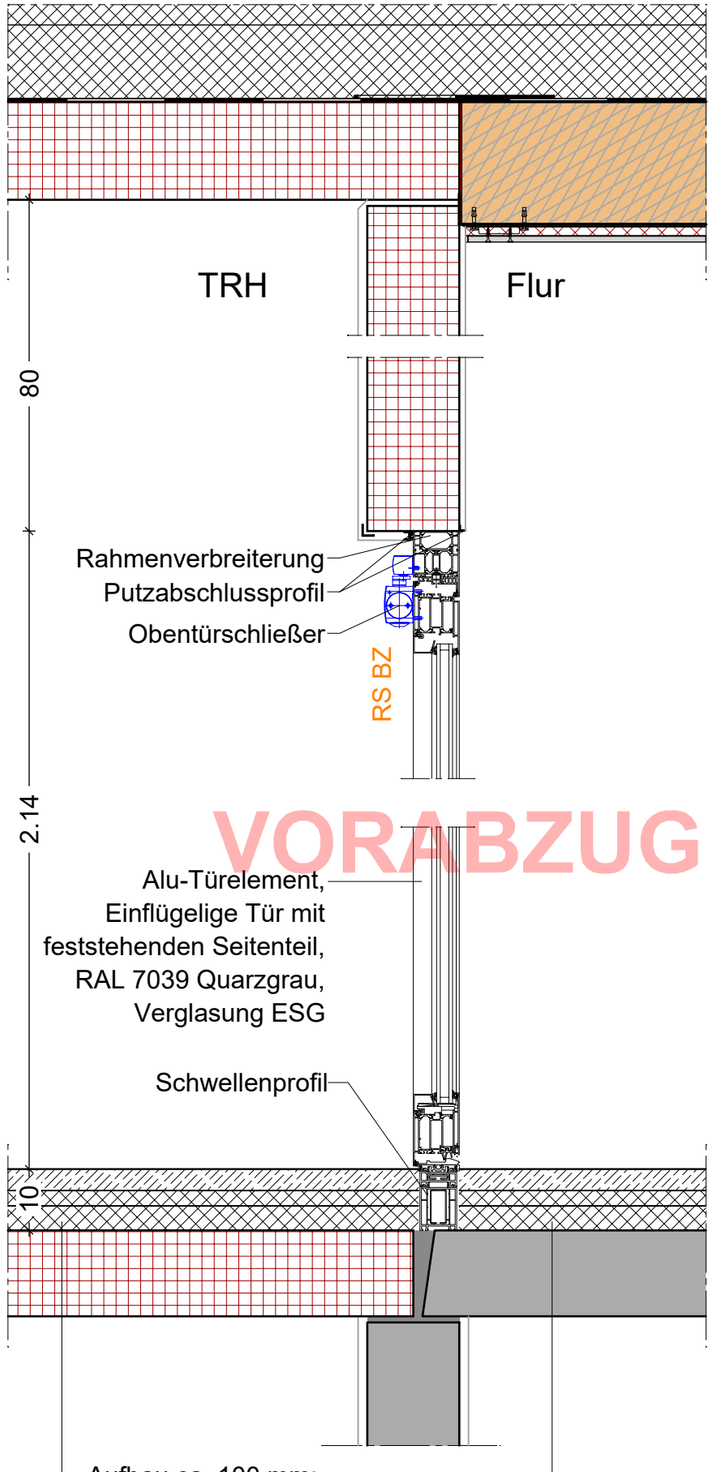

Aufbau ca. 100 mm:


35 mm Gussasphalt AS-IC 10 (oberflächenfertig)
auf Rippenpappe
25 mm Trittschalldämmplatte
40 mm Ausgleichsschicht (druckfest)
14 cm Stb-Fertigteildecke Bestand

Grundriss

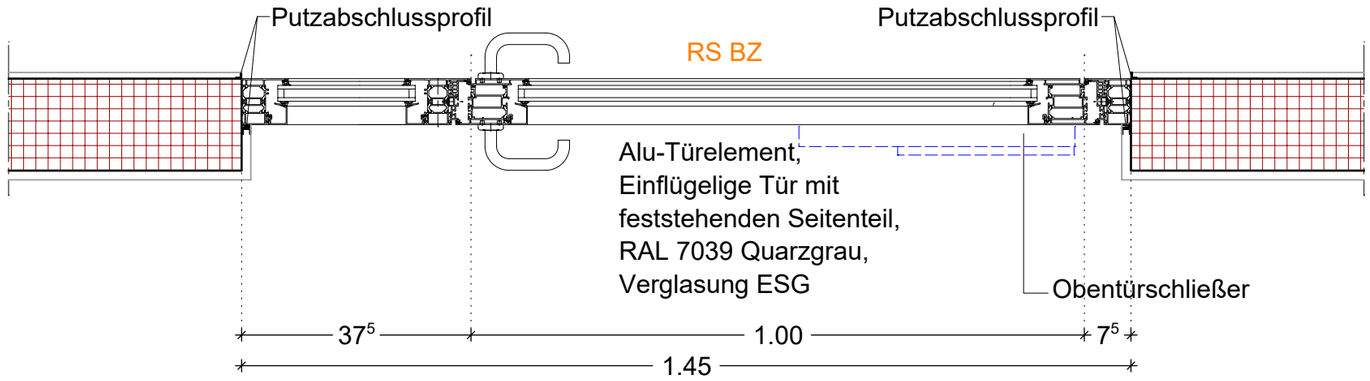

Brandschutzanforderung:
- RS - Rauchschutz
- BZ - Blindzylinder

Ansichtsskizze

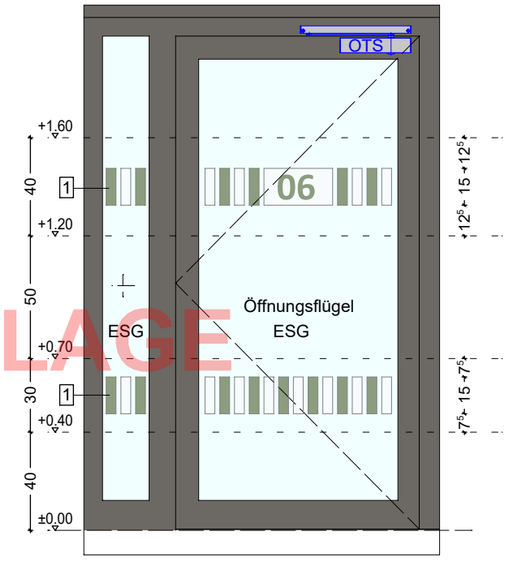

1 Sicherheitsmarkierung:
Kontrastmarkierung beiseitig auf Glasflächen vorsehen, inkl. Geschossbezeichnung,
Schriftart: Calibri; Schrifthöhe: 10cm
Farben: Milchglas und Moosgrün (HEX #929F84),
Anordnung wie Abbildung.
Höhen nach DIN 18040-1 beachten!
Bei Sicherheitsmarkierung in Streifenform, einzelne Elementen müssen mindestens 50% Flächenanteil des Streifens abdecken.

VORABZUG AUSSCHREIBUNGSUNTERLAGE

Baumaß-nahme	Umbau,Sanierung und Erweiterung eines Wohnhauses für Studierende 99089 Erfurt, Plauener Weg 8 studierendenwerk thüringen sozial – modern – vielfältig	
Plan	- Details- D027.015 Innentüren TRH E06	
Plan - Nr.	445_5_AR_DT_027_015	Maßstab: 1:10
Phase	AUSFÜHRUNGSPLANUNG	GEÄ. GEZ. EB 23.01.2026
Aufgestellt		ARCH