
Schnitt

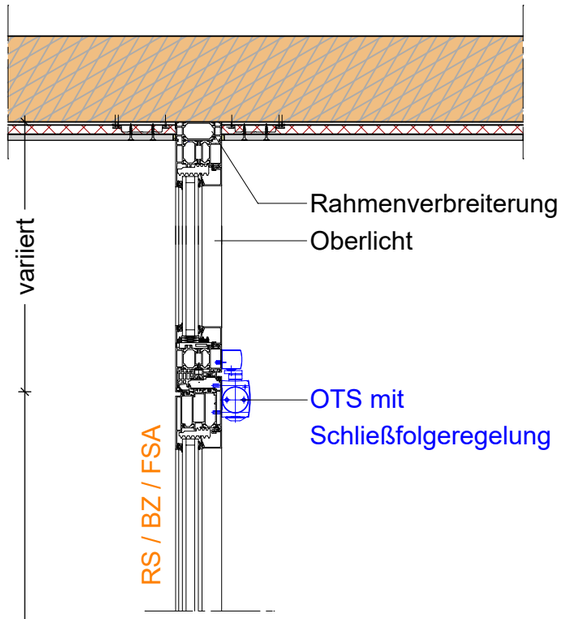


Alu-Türelement,
Zweiflügelig mit Oberlicht,
RAL 7039 Quarzgrau,
Verglasung ESG,
inkl. Obentürschließer
mit Schließfolgeregelung

Profil mit
Barrierefreier Schwelle

Fußbodenaufbau E06 ca. 100 mm:

35 mm	Gussasphalt AS-IC 10 (oberflächenfertig) auf Rippenpappe
25 mm	Trittschalldämmplatte
40 mm	Ausgleichsschicht (druckfest)
14 cm	Stb-Fertigteildecke Bestand


Grundriss

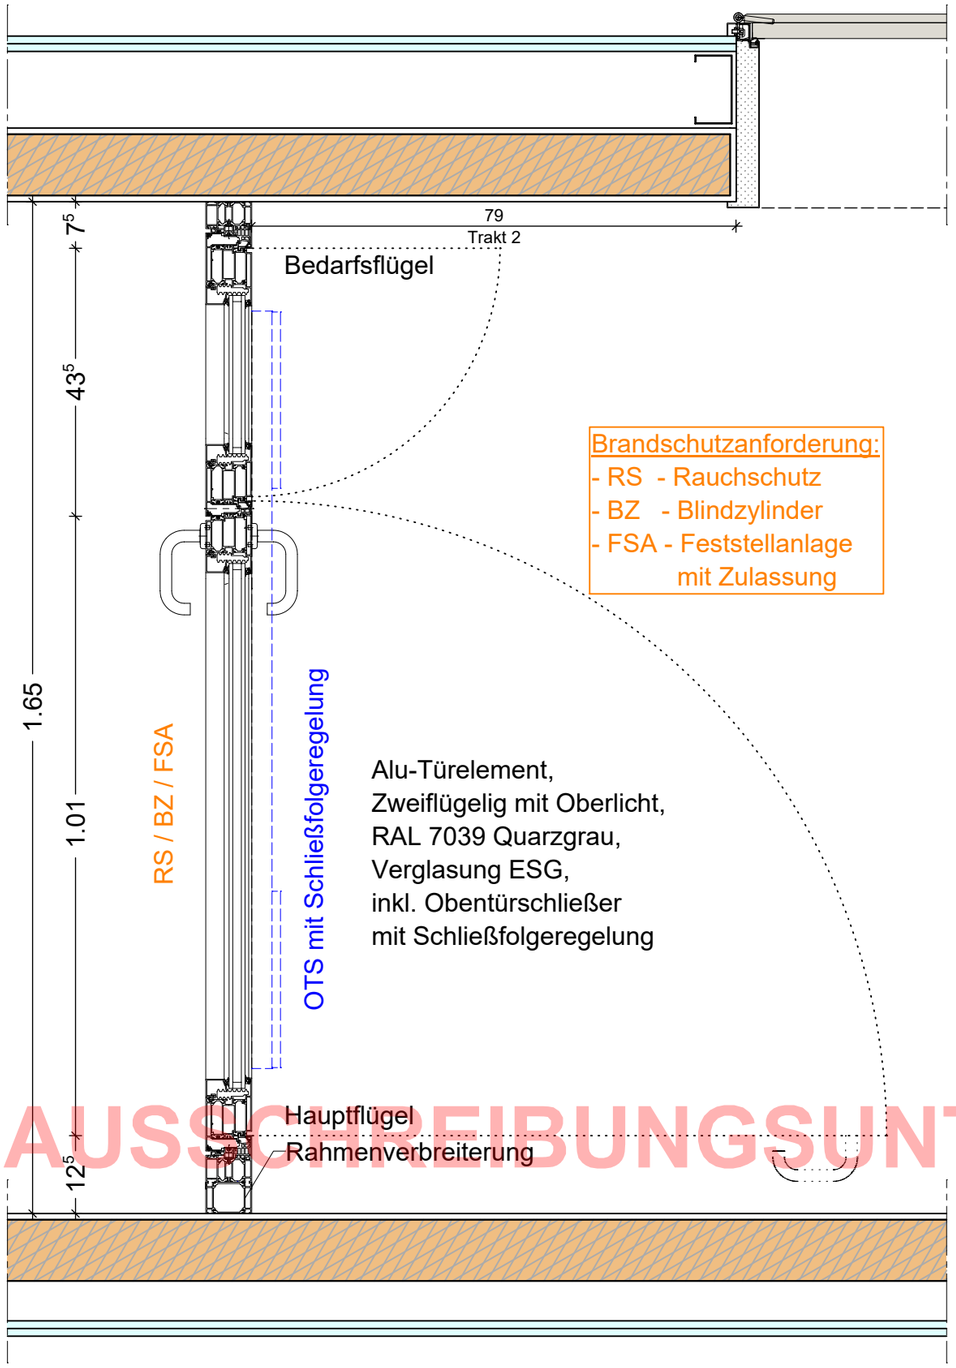

Brandschutzanforderung:
- RS - Rauchschutz
- BZ - Blindzylinder
- FSA - Feststellanlage mit Zulassung

Alu-Türelement,
Zweiflügelig mit Oberlicht,
RAL 7039 Quarzgrau,
Verglasung ESG,
inkl. Obentürschließer
mit Schließfolgeregelung

Ansichtsskizze

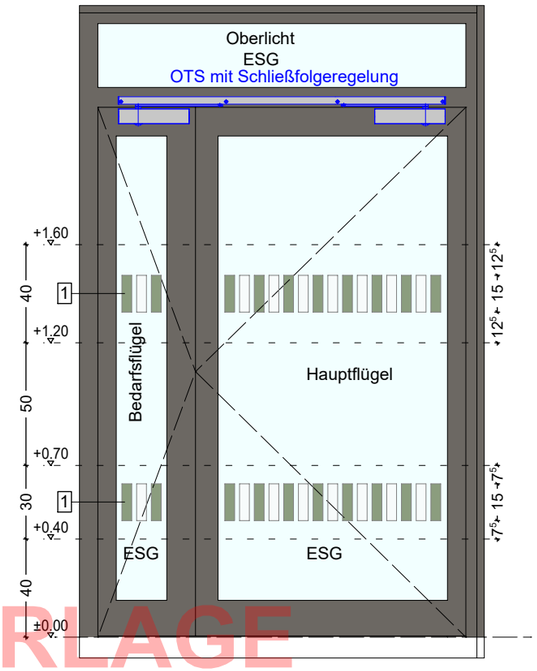

1 Sicherheitsmarkierung:
Kontrastmarkierung beiseitig auf Glasflächen vorsehen,
Farben: Milchglas und Moosgrün (HEX #929F84),
Anordnung wie Abbildung.
Höhen nach DIN 18040-1 beachten!
Bei Sicherheitsmarkierung in Streifenform, einzelne Elementen müssen mindestens 50% Flächenanteil des Streifens abdecken.

VORABZUG AUSSCHREIBUNGSUNTERLAGE

Baumaß-nahme	Umbau,Sanierung und Erweiterung eines Wohnhauses für Studierende 99089 Erfurt, Plauener Weg 8 studierendenwerk thüringen sozial – modern – vielfältig	
Plan	- Details- D027.018 Flurtüren E06	
Plan - Nr.	445_5_AR_DT_027_018	Maßstab: 1:10
Phase	AUSFÜHRUNGSPLANUNG	GEÄ. GEZ. EB 06.03.2026
Aufgestellt		ARCH