

Schnitt

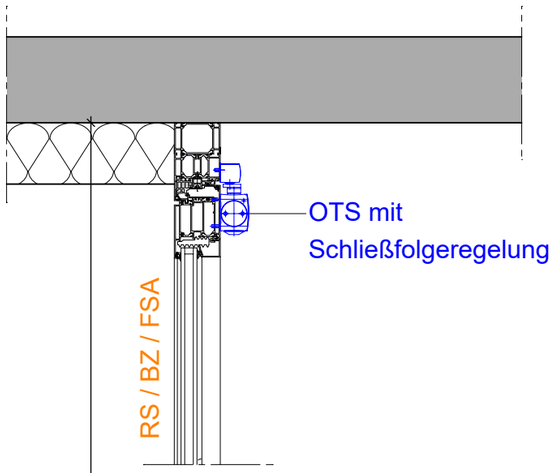


Alu-Türelement,
Zweiflügelig mit Oberlicht,
RAL 7039 Quarzgrau,
Verglasung ESG,
inkl. Obentürschließer
mit Schließfolgeregelung,
Wärmeschutzanforderung
U=1,40W/m²K

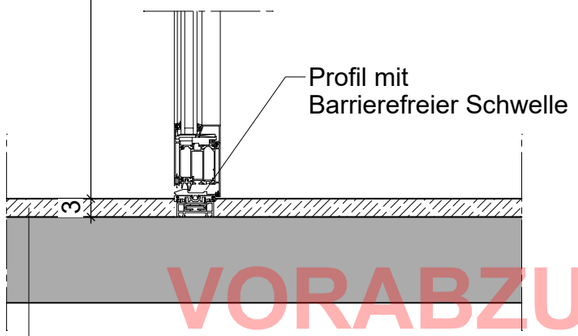

Fußbodenaufbau E-01 ca. 30 mm:

	Anstrich (Siliziumdioxid o. PU)
25mm	Verbundestrich CT - C30 - F5 -A15- V25 (geglättet)
5mm	bituminöse Abdichtung
	Bodenplatte Bestand


Grundriss

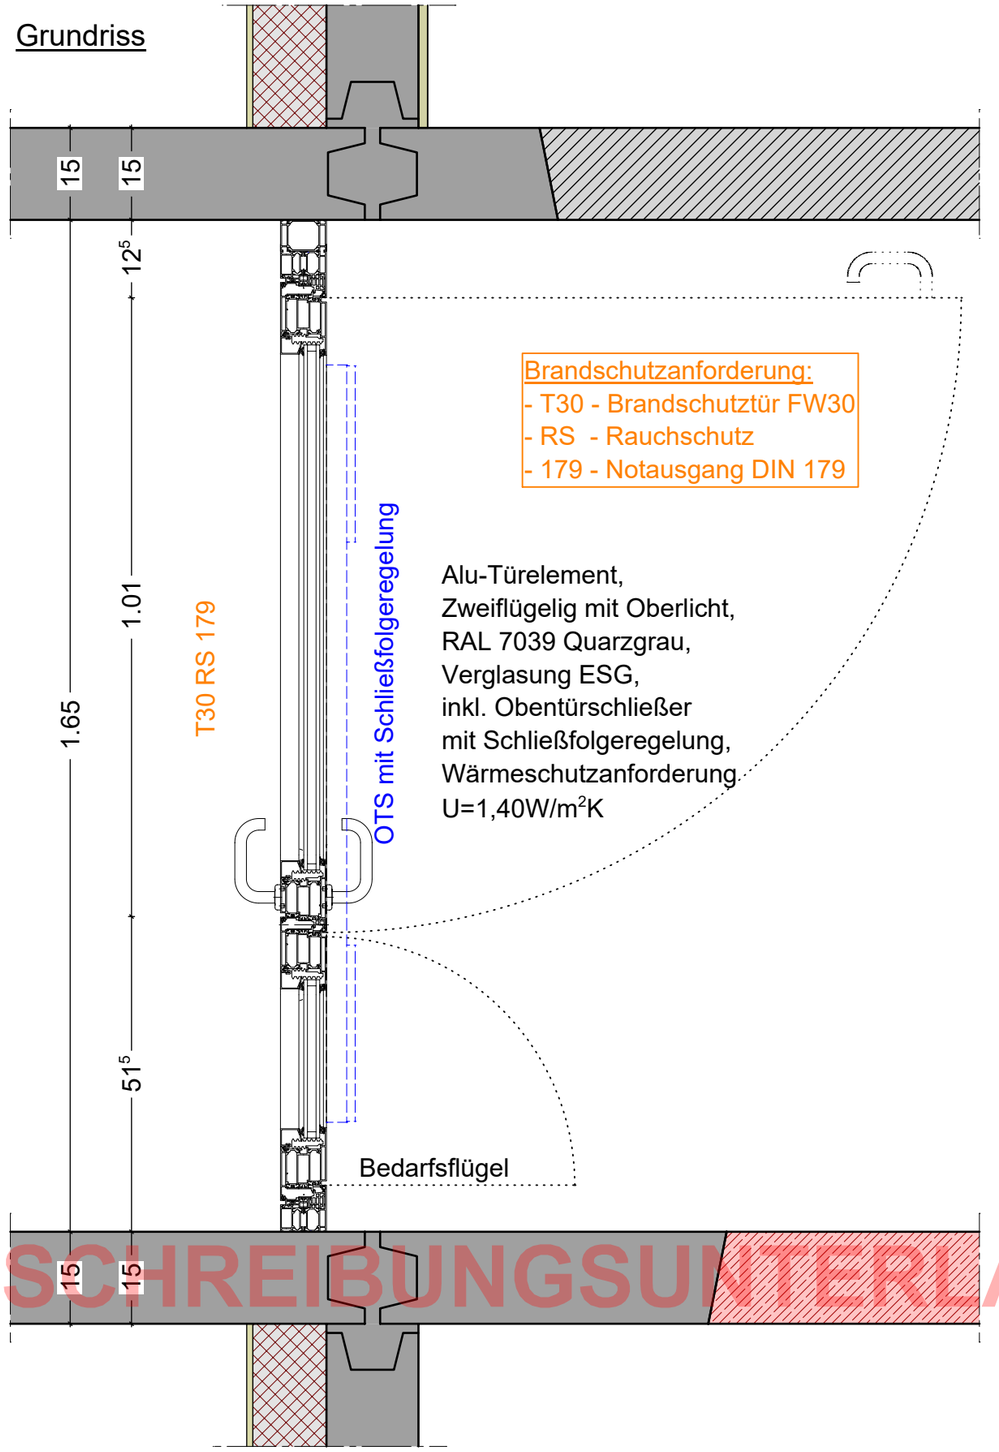

Brandschutzanforderung:
- T30 - Brandschutztür FW30
- RS - Rauchschutz
- 179 - Notausgang DIN 179

Alu-Türelement,
Zweiflügelig mit Oberlicht,
RAL 7039 Quarzgrau,
Verglasung ESG,
inkl. Obentürschließer
mit Schließfolgeregelung,
Wärmeschutzanforderung
U=1,40W/m²K

Ansichtsskizze

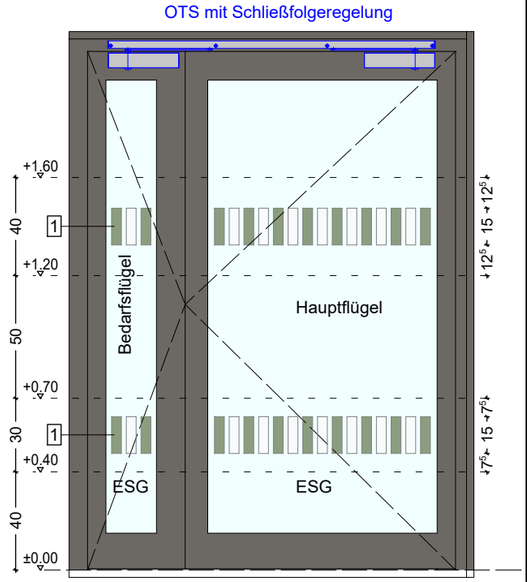

1 Sicherheitsmarkierung:
Kontrastmarkierung beiseitig auf Glasflächen vorsehen,
Farben: Milchglas und Moosgrün (HEX #929F84),
Anordnung wie Abbildung.
Höhen nach DIN 18040-1 beachten!
Bei Sicherheitsmarkierung in Streifenform, einzelne Elementen müssen mindestens 50% Flächenanteil des Streifens abdecken.

VORABZUG AUSSCHREIBUNGSUNTERLAGE

Baumaß-nahme	Umbau,Sanierung und Erweiterung eines Wohnhauses für Studierende 99089 Erfurt, Plauener Weg 8 studierendenwerk thüringen sozial – modern – vielfältig	
Plan	- Details- D027.019 Flurtür E-01 Co-Working / Keller	
Plan - Nr.	445_5_AR_DT_027_019	Maßstab: 1:10
Phase	AUSFÜHRUNGSPLANUNG	GEÄ. GEZ. EB 06.03.2026
Aufgestellt		ARCH