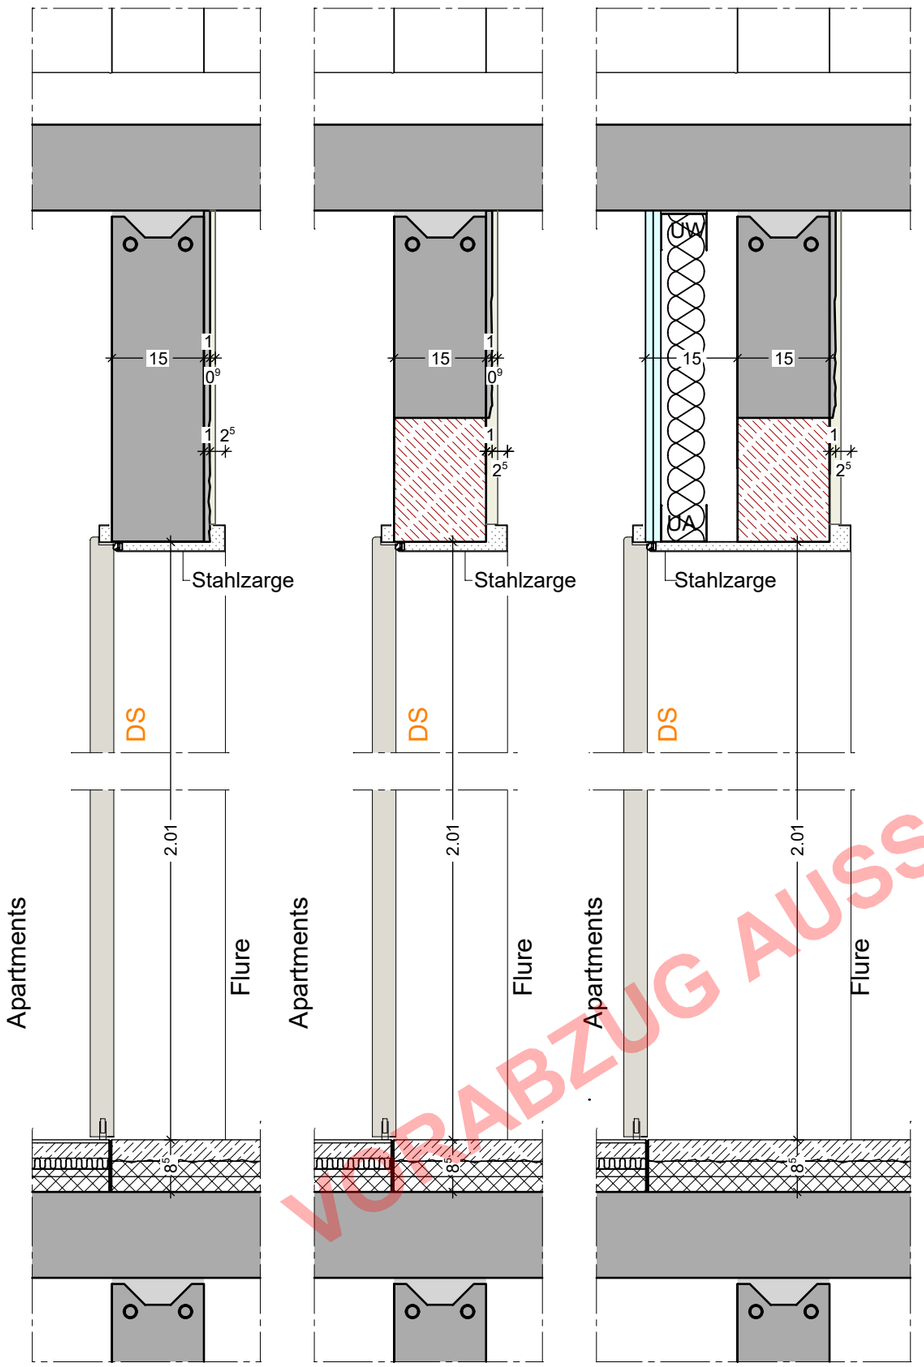
## Schnitt



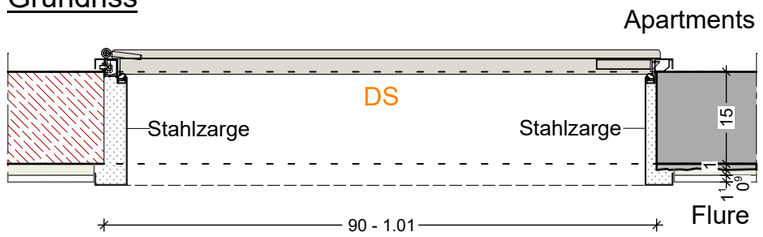

## Schnitt



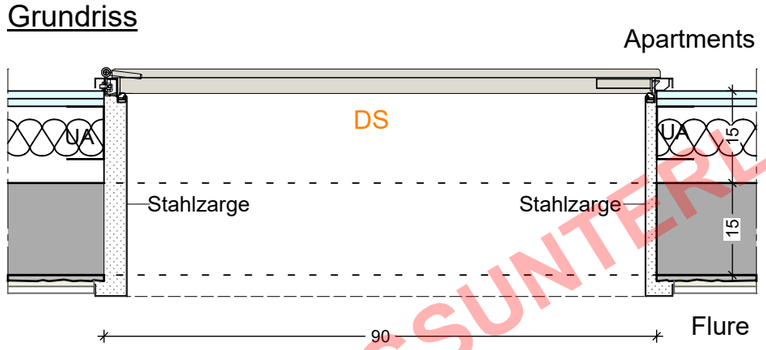

## Schnitt




## Grundriss




## Grundriss




Brandschutzanforderung:
- DS - Dichtschließend

Angaben Tür:
Türblatt mit Elektronenstrahl gehärteter Oberflächen-technologie und Anti-Fingerprintbeschichtung,

Kante mit Funktionsbeschichtung aus Polypropylen in 2mm Stärke mit Nullfugentechnik (ohne sichtbare Fuge), Abgerundete Fräsradien im Kantenbereich, Beanspruchungsgruppe E der Kante,

Farbe nach Bemusterung
ähnlich RAL 7044 Seidengrau

Stahlzarge, Farbe wie Türblatt

Aufbau Apartments ca. 85 mm:

| | |
|---|---|
| 5 mm | Bodenbelag |
| 25 mm | CA-Estrich |
| 17 mm | Systemplatte FB-Heizung |
| 1 mm | Trennlage |
| 12 mm | MW-Trittschalldämmplatte |
| 25 mm | Ausgleichsschicht (druckfest) |
| 14 cm | Stb-Fertigteildecke Bestand |

Aufbau Flure ca. >85 mm:

| | |
|---|---|
| 35-55 mm | Gussasphalt AS-IC 10 (oberflächenfertig) auf Rippenpappe |
| 25 mm | Trittschalldämmplatte |
| 25 mm | Ausgleichsschicht (druckfest) |
| 14 cm | Stb-Fertigteildecke Bestand |

ÄNDERUNGSINDEX

| Index | Datum | Änderung | Geä. |
|---|---|---|---|
| A | 06.03.2026 | Ergänzung Angaben Türblatt | EB |
| B | 12.05.2026 | Anpassung Leibungsvariantean Bestand | NK |

| | | |
|---|---|---|
| Baumaß-nahme | Umbau,Sanierung und Erweiterung eines Wohnhauses für Studierende<br>99089 Erfurt, Plauener Weg 8 | studierendenwerk thüringen<br>sozial – modern – vielfältig |
| Plan | - Details-<br>D027.001 Innentüren WE Bestand | |
| Plan - Nr. | 445_5_AR_DT_027_001_B | Maßstab: 1:10 |
| Phase | AUSFÜHRUNGSPLANUNG | GEÄ. NK 06.10.2026<br>GEZ. EB 16.01.2026 |
| Aufgestellt | | ARCH |

VORABZUG AUSSCHREIBUNGSUNTERLAGE