

Grundriss

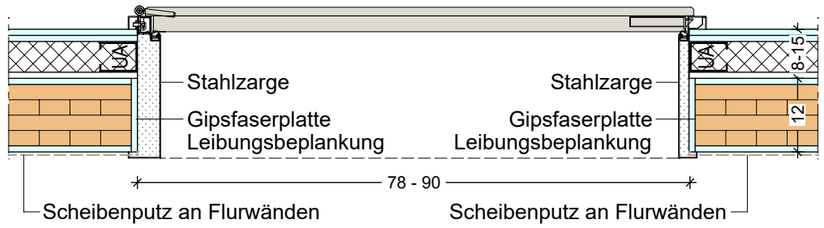

Schnitt

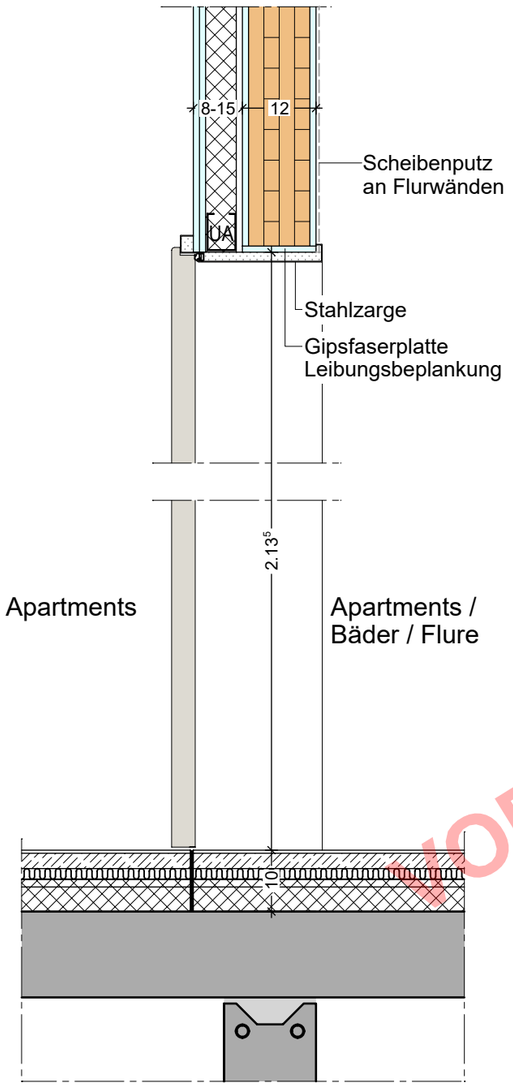

Angaben Tür:
Türblatt mit Elektronenstrahl gehärteter Oberflächen-technologie und Anti-Fingerprintbeschichtung,

Kante mit Funktionsbeschichtung aus Polypropylen in 2mm Stärke mit Nullfugentechnik (ohne sichtbare Fuge), Abgerundete Fräsradien im Kantenbereich, Beanspruchungsgruppe E der Kante,

Farbe nach Bemusterung
ähnlich RAL 7044 Seidengrau

Stahlzarge, Farbe wie Türblatt

Aufbau Apartments ca. 100 mm:

5 mm	Bodenbelag
25 mm	CA-Estrich
17 mm	Systemplatte FB-Heizung
1 mm	Trennlage
12 mm	MW-Trittschalldämmplatte
40 mm	Ausgleichsschicht (druckfest)
14 cm	Stb-Fertigteildecke Bestand

Aufbau Bäder ca. 100 mm:

15 mm	Fliesen
25 mm	CA-Estrich
17 mm	Systemplatte FB-Heizung
1 mm	Trennlage
12 mm	MW-Trittschalldämmplatte
30 mm	Ausgleichsschicht (druckfest)
14 cm	Stb-Fertigteildecke Bestand

Aufbau Flure ca. 100 mm:

35 mm	Gussasphalt AS-IC 10 (oberflächenfertig) auf Rippenpappe
25 mm	Trittschalldämmplatte
40 mm	Ausgleichsschicht (druckfest)
14 cm	Stb-Fertigteildecke Bestand

VORABZUG AUSSCHREIBUNGSUNTERLAGE

ÄNDERUNGSINDEX

Index	Datum	Änderung	Geä.
A	06.03.2026	Ergänzung Angaben Türblatt	EB

Baumaß-nahme	Umbau,Sanierung und Erweiterung eines Wohnhauses für Studierende 99089 Erfurt, Plauener Weg 8 studierendenwerk thüringen sozial – modern – vielfältig	
Plan	- Details- D027.004 Innentüren Holzbau	
Plan - Nr.	445_5_AR_DT_027_004_A	Maßstab: 1:10
Phase	AUSFÜHRUNGSPLANUNG	GEÄ. NK 06.10.2026 GEZ. EB 16.01.2026
Aufgestellt		ARCH