


Schnitt Co-Working Allg.

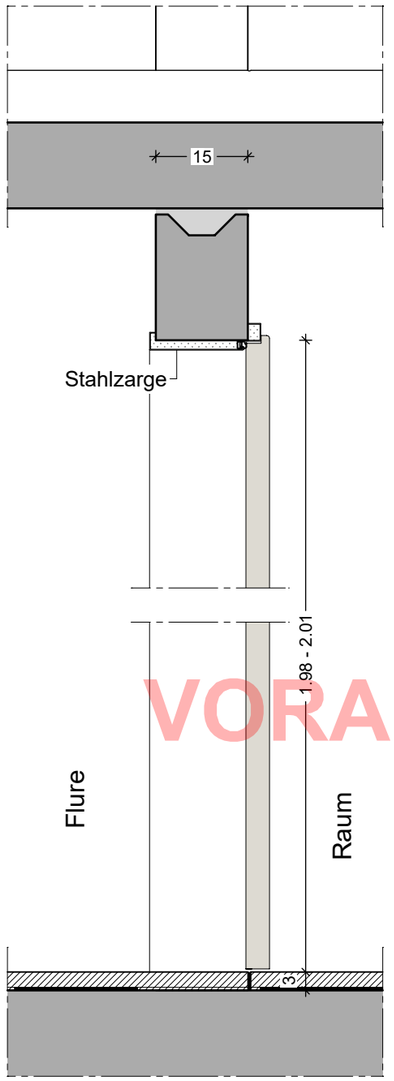


Schnitt Putzmittel

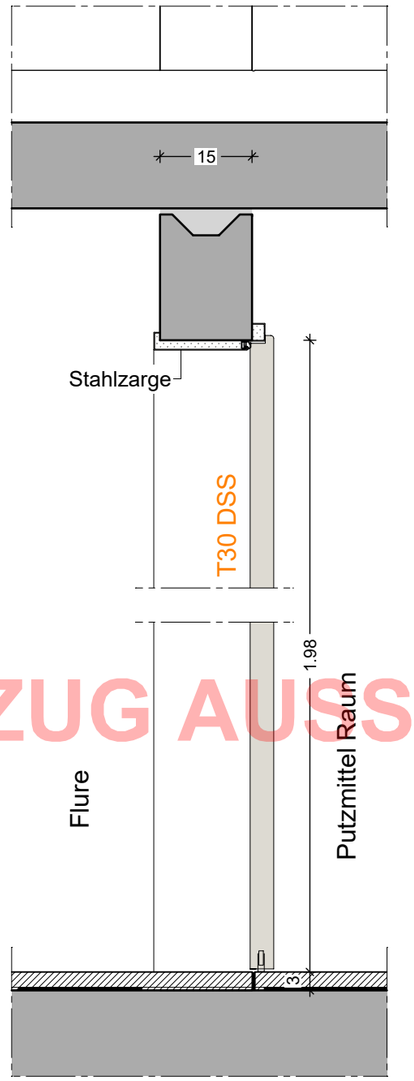

Grundriss Co-Working Allg.

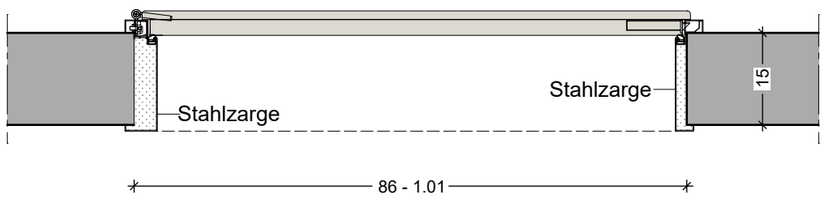

Grundriss Putzmittel

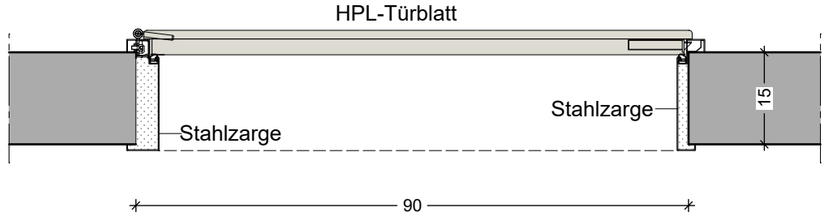

Angaben Tür Co-Working:
Türblatt mit Elektronenstrahl gehärteter Oberflächen-technologie und Anti-Fingerprintbeschichtung,

Kante mit Funktionsbeschichtung aus Polypropylen in 2mm Stärke mit Nullfugentechnik (ohne sichtbare Fuge), Abgerundete Fräsradien im Kantenbereich, Beanspruchungsgruppe E der Kante,

Farbe nach Bemusterung
ähnlich RAL 7032 Kieselgrau

Stahlzarge, Farbe wie Türblatt

Angaben Tür:
Türblatt mit Elektronenstrahl gehärteter Oberflächen-technologie und Anti-Fingerprintbeschichtung, mit Brandschutzeinlage

Kante mit Funktionsbeschichtung aus Polypropylen in 2mm Stärke mit Nullfugentechnik (ohne sichtbare Fuge), Abgerundete Fräsradien im Kantenbereich, Beanspruchungsgruppe E der Kante,

Farbe nach Bemusterung
ähnlich RAL 7044 Seidengrau

Stahlzarge, Farbe wie Türblatt

Fußbodenaufbau E-01:

	Anstrich (Siliziumdioxid o. PU)
25 mm	Verbundestrich CT - C30 - F5 - A15 - V25 (geglättet)
5 mm	bituminöse Abdichtung
	Betonbodenplatte Bestand

VORABZUG AUSSCHREIBUNGSUNTERLAGE

Brandschutzanforderung:
- T30 - Brandschutztür FW30
- DSS - Dicht Selbstschließend

ÄNDERUNGSINDEX

Index	Datum	Änderung	Geä.
A	06.03.2026	Ergänzung Angaben Türblatt	EB

Baumaß-nahme	Umbau,Sanierung und Erweiterung eines Wohnhauses für Studierende 99089 Erfurt, Plauener Weg 8	studierendenwerk thüringen sozial – modern – vielfältig
Plan	- Details- D027.012 Innentüren Co-Working / PuMi	
Plan - Nr.	445_5_AR_DT_027_012_A	Maßstab: 1:10
Phase	AUSFÜHRUNGSPLANUNG	GEÄ. NK 06.10.2026 GEZ. EB 23.01.2026
Aufgestellt		ARCH