

Schnitt

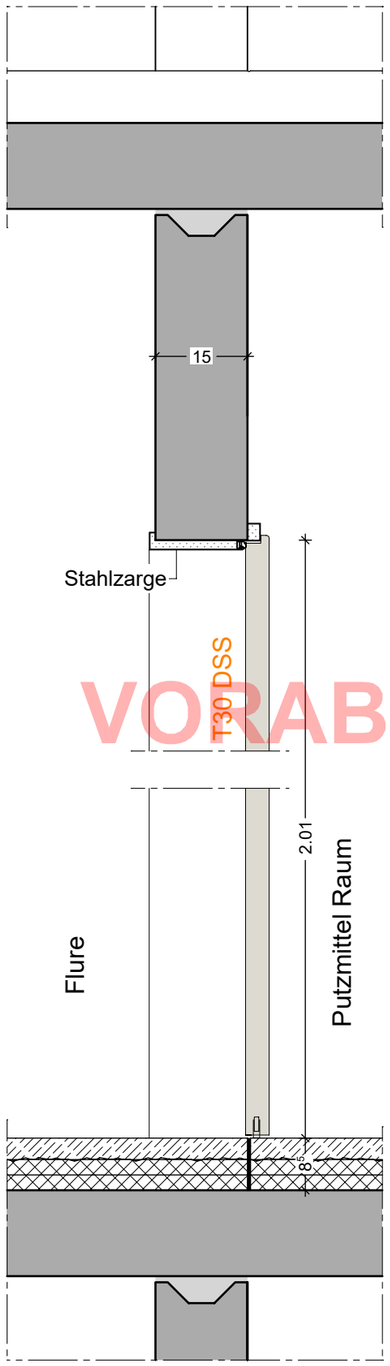

Grundriss

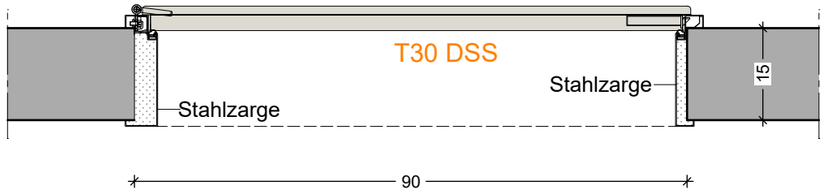

Angaben Tür:
Türblatt mit Elektronenstrahl gehärteter Oberflächen-technologie und Anti-Fingerprintbeschichtung, mit Brandschutzeinlage

Kante mit Funktionsbeschichtung aus Polypropylen in 2mm Stärke mit Nullfugentechnik (ohne sichtbare Fuge), Abgerundete Fräsradien im Kantenbereich, Beanspruchungsgruppe E der Kante,

Farbe nach Bemusterung
ähnlich RAL 7044 Seidengrau

Stahlzarge, Farbe wie Türblatt

Brandschutzanforderung:
- T30 - Brandschutztür FW30
- DSS - Dicht Selbstschließend

Aufbau Putzmittelräume ca. 85 mm:

	Anstrich
35 mm	Gussasphalt AS-IC 10 auf Rippenpappe
25 mm	Trittschalldämmplatte
25 mm	Ausgleichsschicht (druckfest)
14 cm	Stb-Fertigteildecke Bestand

Aufbau Flure ca. >85 mm:

35-55 mm	Gussasphalt AS-IC 10 (oberflächenfertig) auf Rippenpappe
25 mm	Trittschalldämmplatte
25 mm	Ausgleichsschicht (druckfest)
14 cm	Stb-Fertigteildecke Bestand

VORABZUG AUSSCHREIBUNGSUNTERLAGE

ÄNDERUNGSINDEX

Index	Datum	Änderung	Geä.
A	06.03.2026	Ergänzung Angaben Türblatt	EB

Baumaß-nahme	Umbau,Sanierung und Erweiterung eines Wohnhauses für Studierende 99089 Erfurt, Plauener Weg 8 studierendenwerk thüringen sozial – modern – vielfältig	
Plan	- Details- D027.013 Innentüren PuMi E00-05	
Plan - Nr.	445_5_AR_DT_027_013_A	Maßstab: 1:10
Phase	AUSFÜHRUNGSPLANUNG	GEÄ. NK 06.10.2026 GEZ. EB 23.01.2026
Aufgestellt		ARCH