
Schnitt

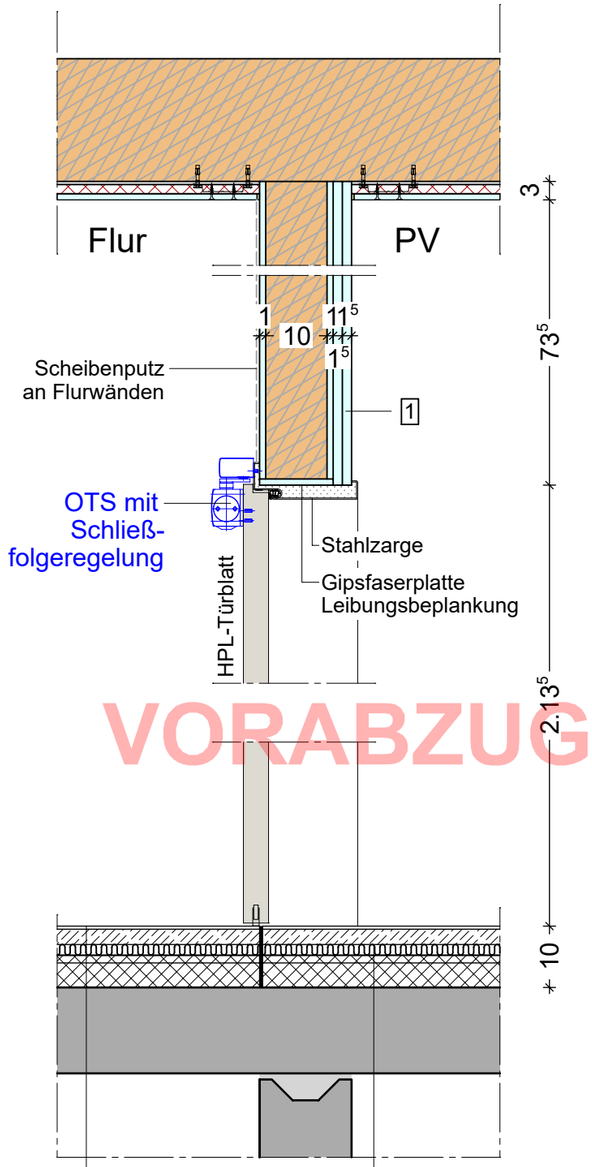


Aufbau ca. 100 mm:

	Anstrich
35 mm	Gussasphalt AS-IC 10 auf Rippenpappe
25 mm	Trittschalldämmplatte
40 mm	Ausgleichsschicht (druckfest)
14 cm	Stb-Fertigteildecke Bestand

Aufbau ca. 100 mm:

35 mm	Gussasphalt AS-IC 10 (oberflächenfertig) auf Rippenpappe
25 mm	Trittschalldämmplatte
40 mm	Ausgleichsschicht (druckfest)
14 cm	Stb-Fertigteildecke Bestand

Grundriss

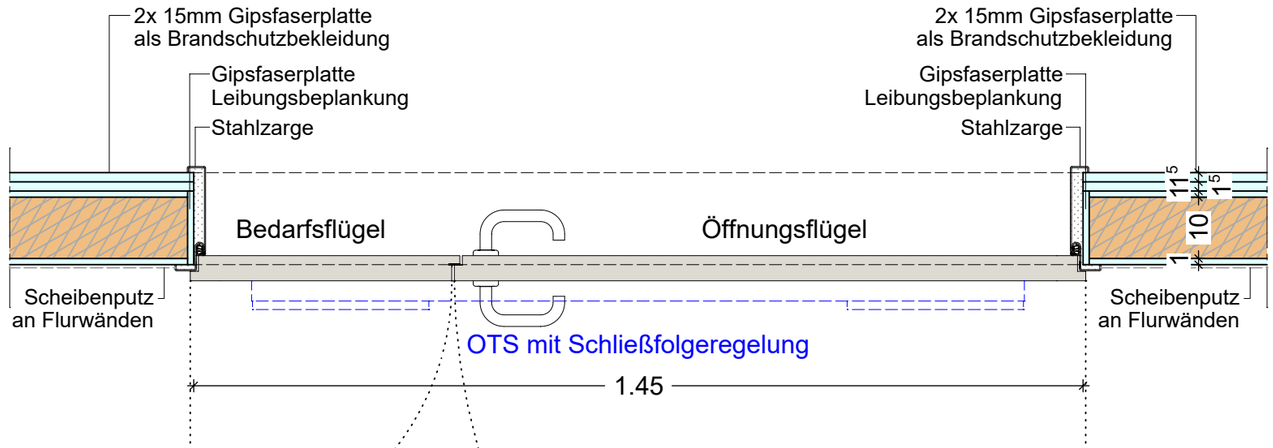

1 2x 15mm Gipsfaserplatte als Brandschutzbekleidung

Brandschutzanforderung:
- T30 - Brandschutztür FW30
- DSS - Dicht Selbstschließend

Angaben Tür:
Türblatt mit Elektronenstrahl gehärteter Oberflächen-technologie und Anti-Fingerprintbeschichtung, mit Brandschutzeinlage

Kante mit Funktionsbeschichtung aus Polypropylen in 2mm Stärke mit Nullfugentechnik (ohne sichtbare Fuge), Abgerundete Fräsradien im Kantenbereich, Beanspruchungsgruppe E der Kante,

Farbe nach Bemusterung
ähnlich RAL 7044 Seidengrau

Stahlzarge, Farbe wie Türblatt

VORABZUG AUSSCHREIBUNGSUNTERLAGE

ÄNDERUNGSINDEX

Index	Datum	Änderung	Geä.
A	06.03.2026	Ergänzung Angaben Türblatt	EB

Baumaß-nahme	Umbau,Sanierung und Erweiterung eines Wohnhauses für Studierende 99089 Erfurt, Plauener Weg 8	studierendenwerk thüringen sozial – modern – vielfältig
Plan	- Details- D027.014 Innentüren PuMi E06	
Plan - Nr.	445_5_AR_DT_027_014_A	Maßstab: 1:10
Phase	AUSFÜHRUNGSPLANUNG	GEÄ. NK 06.10.2026 GEZ. EB 23.01.2026
Aufgestellt		ARCH