


Schnitt - mit Brandschutzanforderung

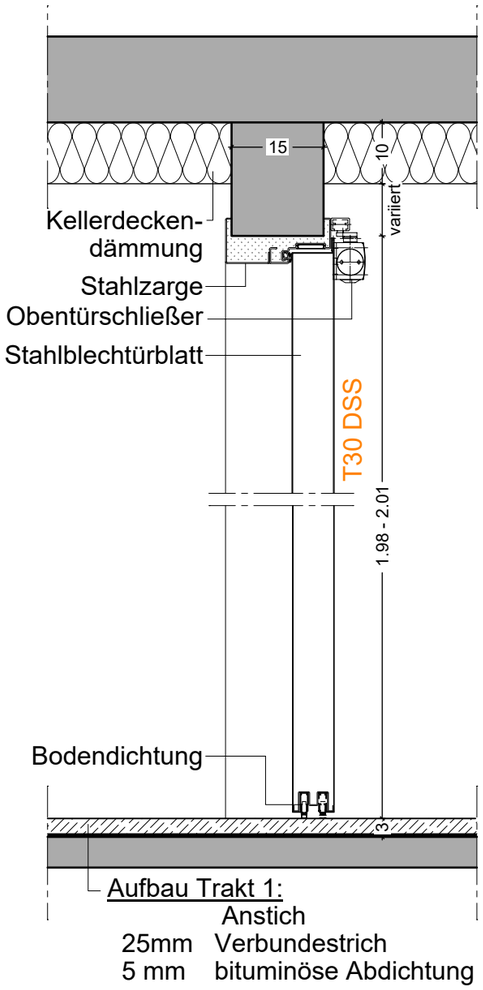


Schnitt - ohne Brandschutzanforderung

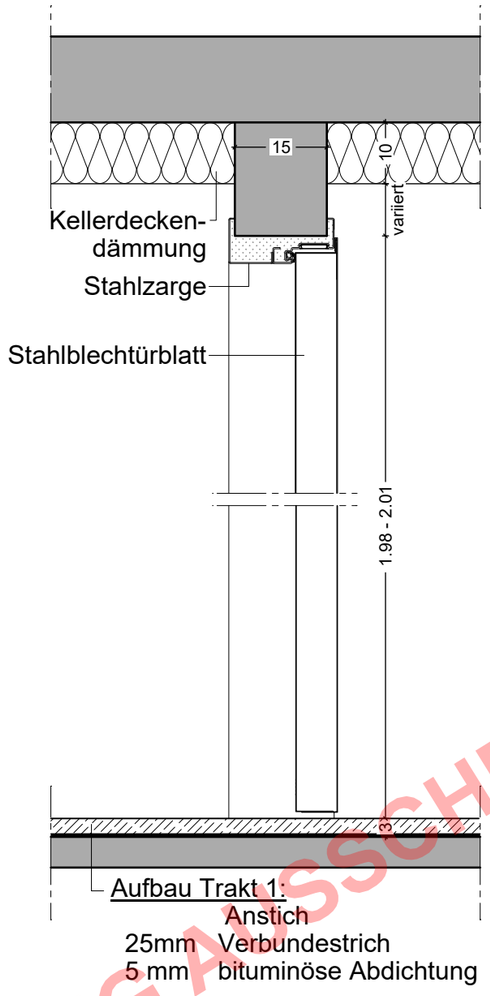

Grundriss - mit Brandschutzanforderung

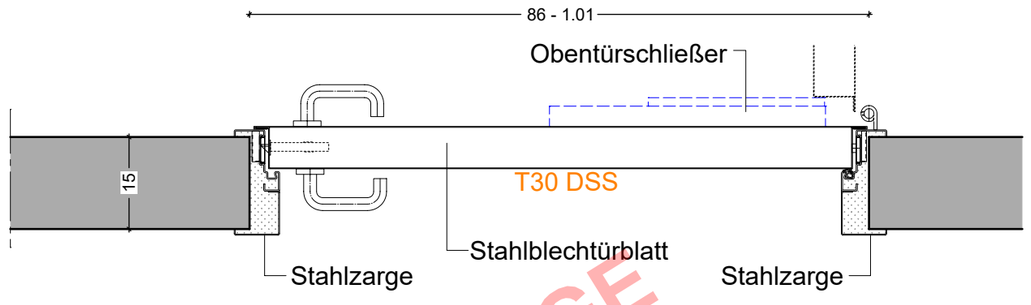

Grundriss - ohne Brandschutzanforderung

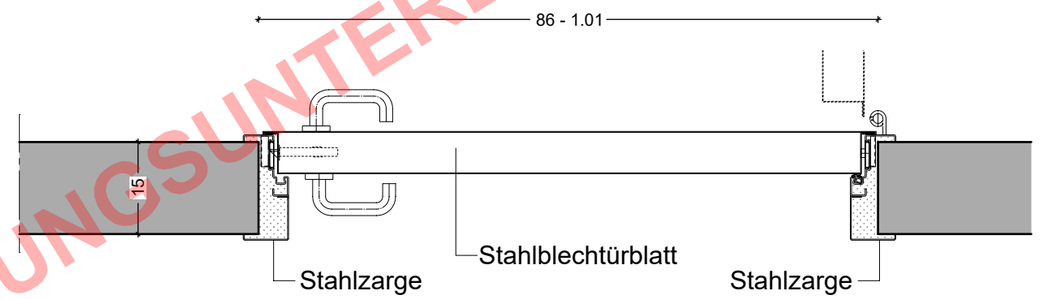

Einbaudetail standardisiert, Öffnungsrichrung variiert

Brandschutzanforderung:
- T30 - Brandschutztür FW30
- DSS - Dicht Selbstschließend

Angaben Tür:
Stahlblechtür mit Stahlumfassungszarge,
verzinkt und grundiert, Lackierung durch AN Maler,
Farbe nach Bemusterung, ähnlich RAL 7044 Seidengrau

Stahlzarge, Farbe wie Türblatt

VORABZUG AUSSCHREIBUNGSUNTERLAGE

Baumaß-nahme	Umbau,Sanierung und Erweiterung eines Wohnhauses für Studierende 99089 Erfurt, Plauener Weg 8 studierendenwerk thüringen sozial – modern – vielfältig	
Plan	- Details- D027.017 Stahlblechtüren E-01 allg.	
Plan - Nr.	445_5_AR_DT_027_017	Maßstab: 1:10
Phase	AUSFÜHRUNGSPLANUNG	GEÄ. NK 06.10.2026 GEZ. EB 20.02.2026
Aufgestellt		ARCH