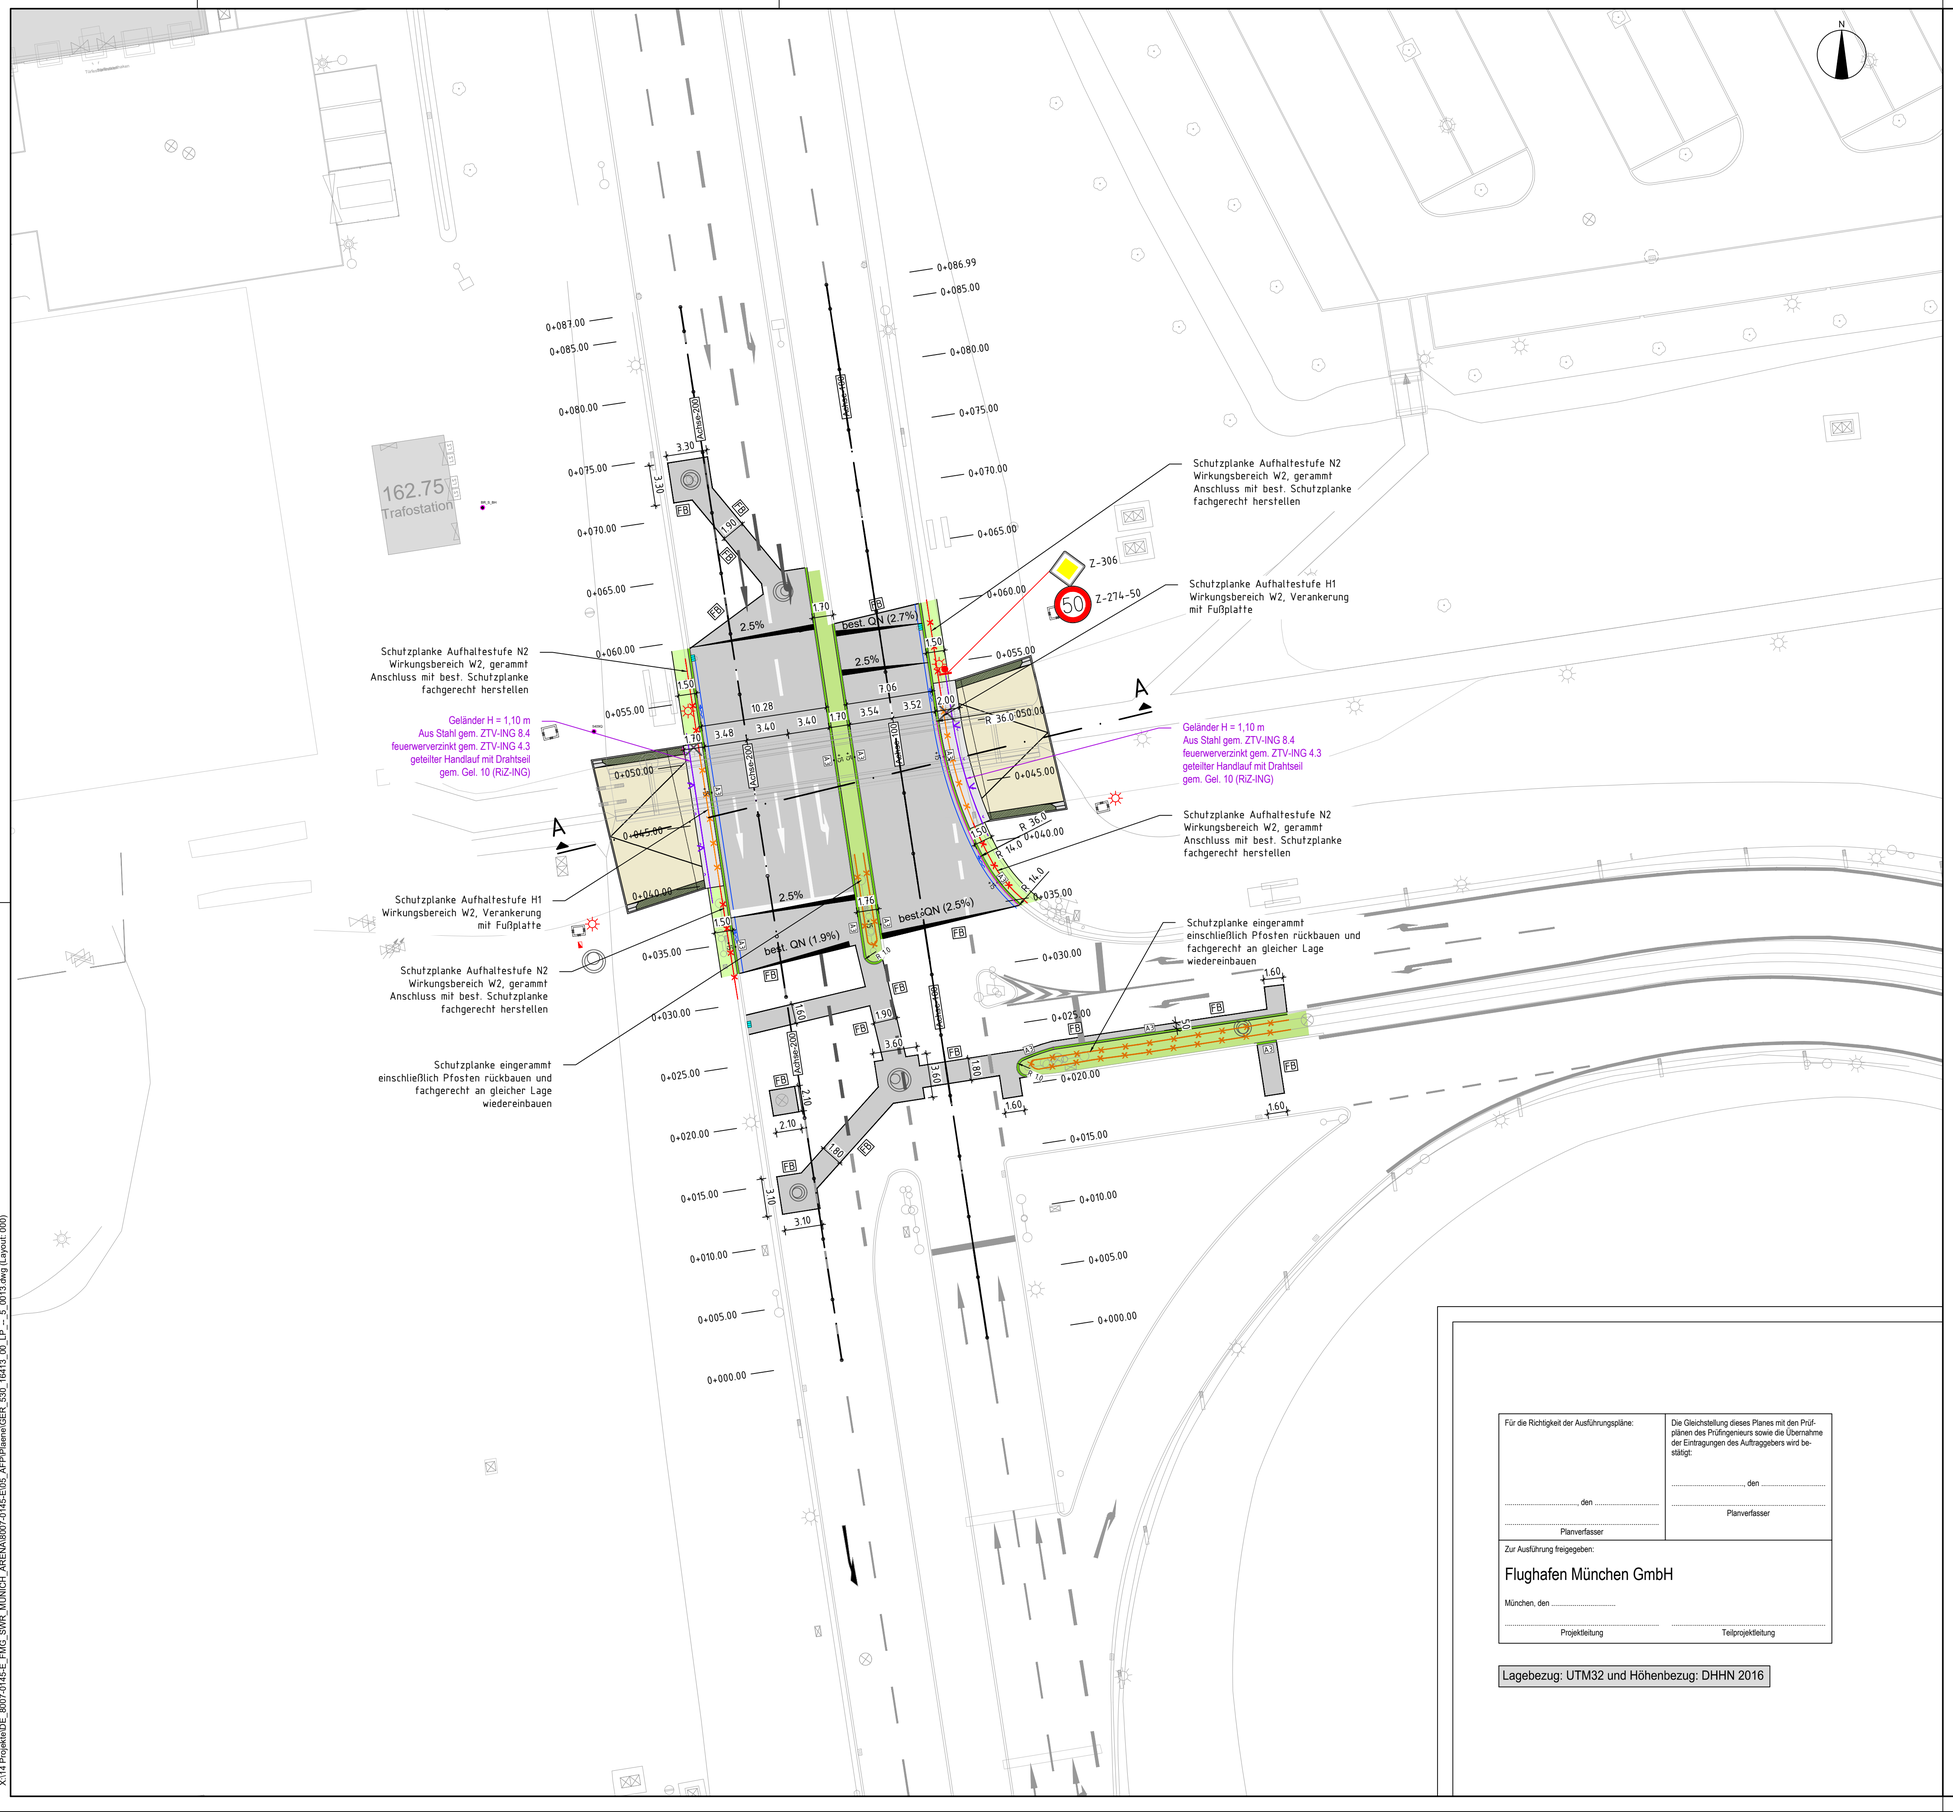


# Legende

- gepl. Fahrbahn (Asphaltdecke)
- gepl. Betonstreifen (als Fundamentstreifen für die Montierung des Geländers und der Schutzplanke)
- gepl. Bankett
- best. Baum
- gepl. Schacht Regenwasserkanal
- gepl. Straßeneinlauf
- best. Straßeneinlauf
- gepl. Bordrinne aus Gussasphalt Breite = 30 cm QN = 4.0 %
- gepl. Schutzplanke (N2, W2) gerammt
- gepl. Schutzplanke (H1, W2) verankert (verdübelt)
- best. Schutzplanke wiederherzustellen
- gepl. Geländer (H = 1.1 m)
- A3 — Granitbordstein A3 15/18/30
- FB — bit. Fugenband
- 2.5% — gepl. Querneigung
- gepl. Standort Lichtmast
- gepl. Rückbau ABEL

Planung Unterführung (nachrichtlich übernommen)

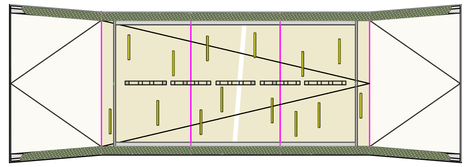

## Vorhandene Anlagen:

Sparten:

| | | | |
|---|---|---|---|
| FM | Fernmelde | MS | Mittelspannung |
| HS | Hochspannung | NS | Niederspannung |
| RW | Regenwasser | SW | Schmutzwasser |
| TW | Trinkwasser | LW | Löschwasser |
| NW | Nutzwasser | GW | Grundwasser |
| MW | Mischwasser | KSE | Kabelschacht-entwässerung |
| FH | Fernwärme | FK | Fernkälte |
| G | Gas | KZR | Kabelzugrohrtrasse |
| SR | Schlitzrinne | M | MSR, Kabel |
| B | Befeuerung Blitzschutzband, Erdung | EW | Enteisungsmittel, verschmutztes Wasser |

Bestehendes Flughafengelände:

| | |
|---|---|
| Gehweg Grünstreifen | Leitplanke |
| Asphaltfläche | Geländer |
| Grünstreifen Geh-/Radweg | Zaun |

| Planercode | Gewerk | Zone/Bauwerk | Ebene | Projektion | Bauabschnitt / Variante | Lph. | lfd. Plan-Nr. / Blattschnitt-Nr. | Index |
|---|---|---|---|---|---|---|---|---|
| GER | 530 | 16413 | 00 | LP | -- | 5 | 0013 | 000 |

| Projektnummer | Ansprechcode | Planart | Verfasserkurzname | Registriernummer | Datum |
|---|---|---|---|---|---|
| RE/21-0702 | ING | 31 | GERI | 2125273 | 20.04.2026 |

| Änderung | Name | Datum | Index |
|---|---|---|---|
| | | | |

Projekt: Infrastrukturmaßnahmen Südwind

Zonen-/Bauwerksbez.: Verbreiterung Fußgängerunterführung KNW 1

Planinhalt: Verkehrsanlagen

Projektion: Lageplan

Format: 841 x 594 mm

Maßstab: 1 : 250

Verfasser: GAUFF GmbH & Co. Engineering KG
Passauer Str. 7
90480 Nürnberg

gezeichnet: A.Azeem
geprüft: A.Schmidt
freigegeben: P.Göricke

Lage-/Systemskizze

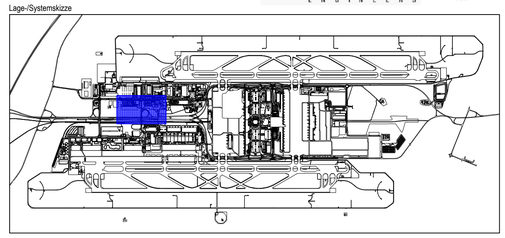

| Für die Richtigkeit der Ausführungspläne: | Die Gleichstellung dieses Planes mit den Prüfplänen des Prüfingenieurs sowie die Übernahme der Eintragungen des Auftraggebers wird bestätigt: |
|---|---|
| ....., den ..... Planverfasser | ....., den ..... Planverfasser |

Zur Ausführung freigegeben:

Flughafen München GmbH

München, den .....

Projektleitung | Teilprojektleitung

Lagebezug: UTM32 und Höhenbezug: DHHN 2016

X:\14 Projekte\DE_8007-0145-E_FMG_SWR_MUNICH_ARENA\8007-0145-E05_AFP\Plaene\GER_530_16413_00_LP_-_5_0013.dwg (Layout: 000)