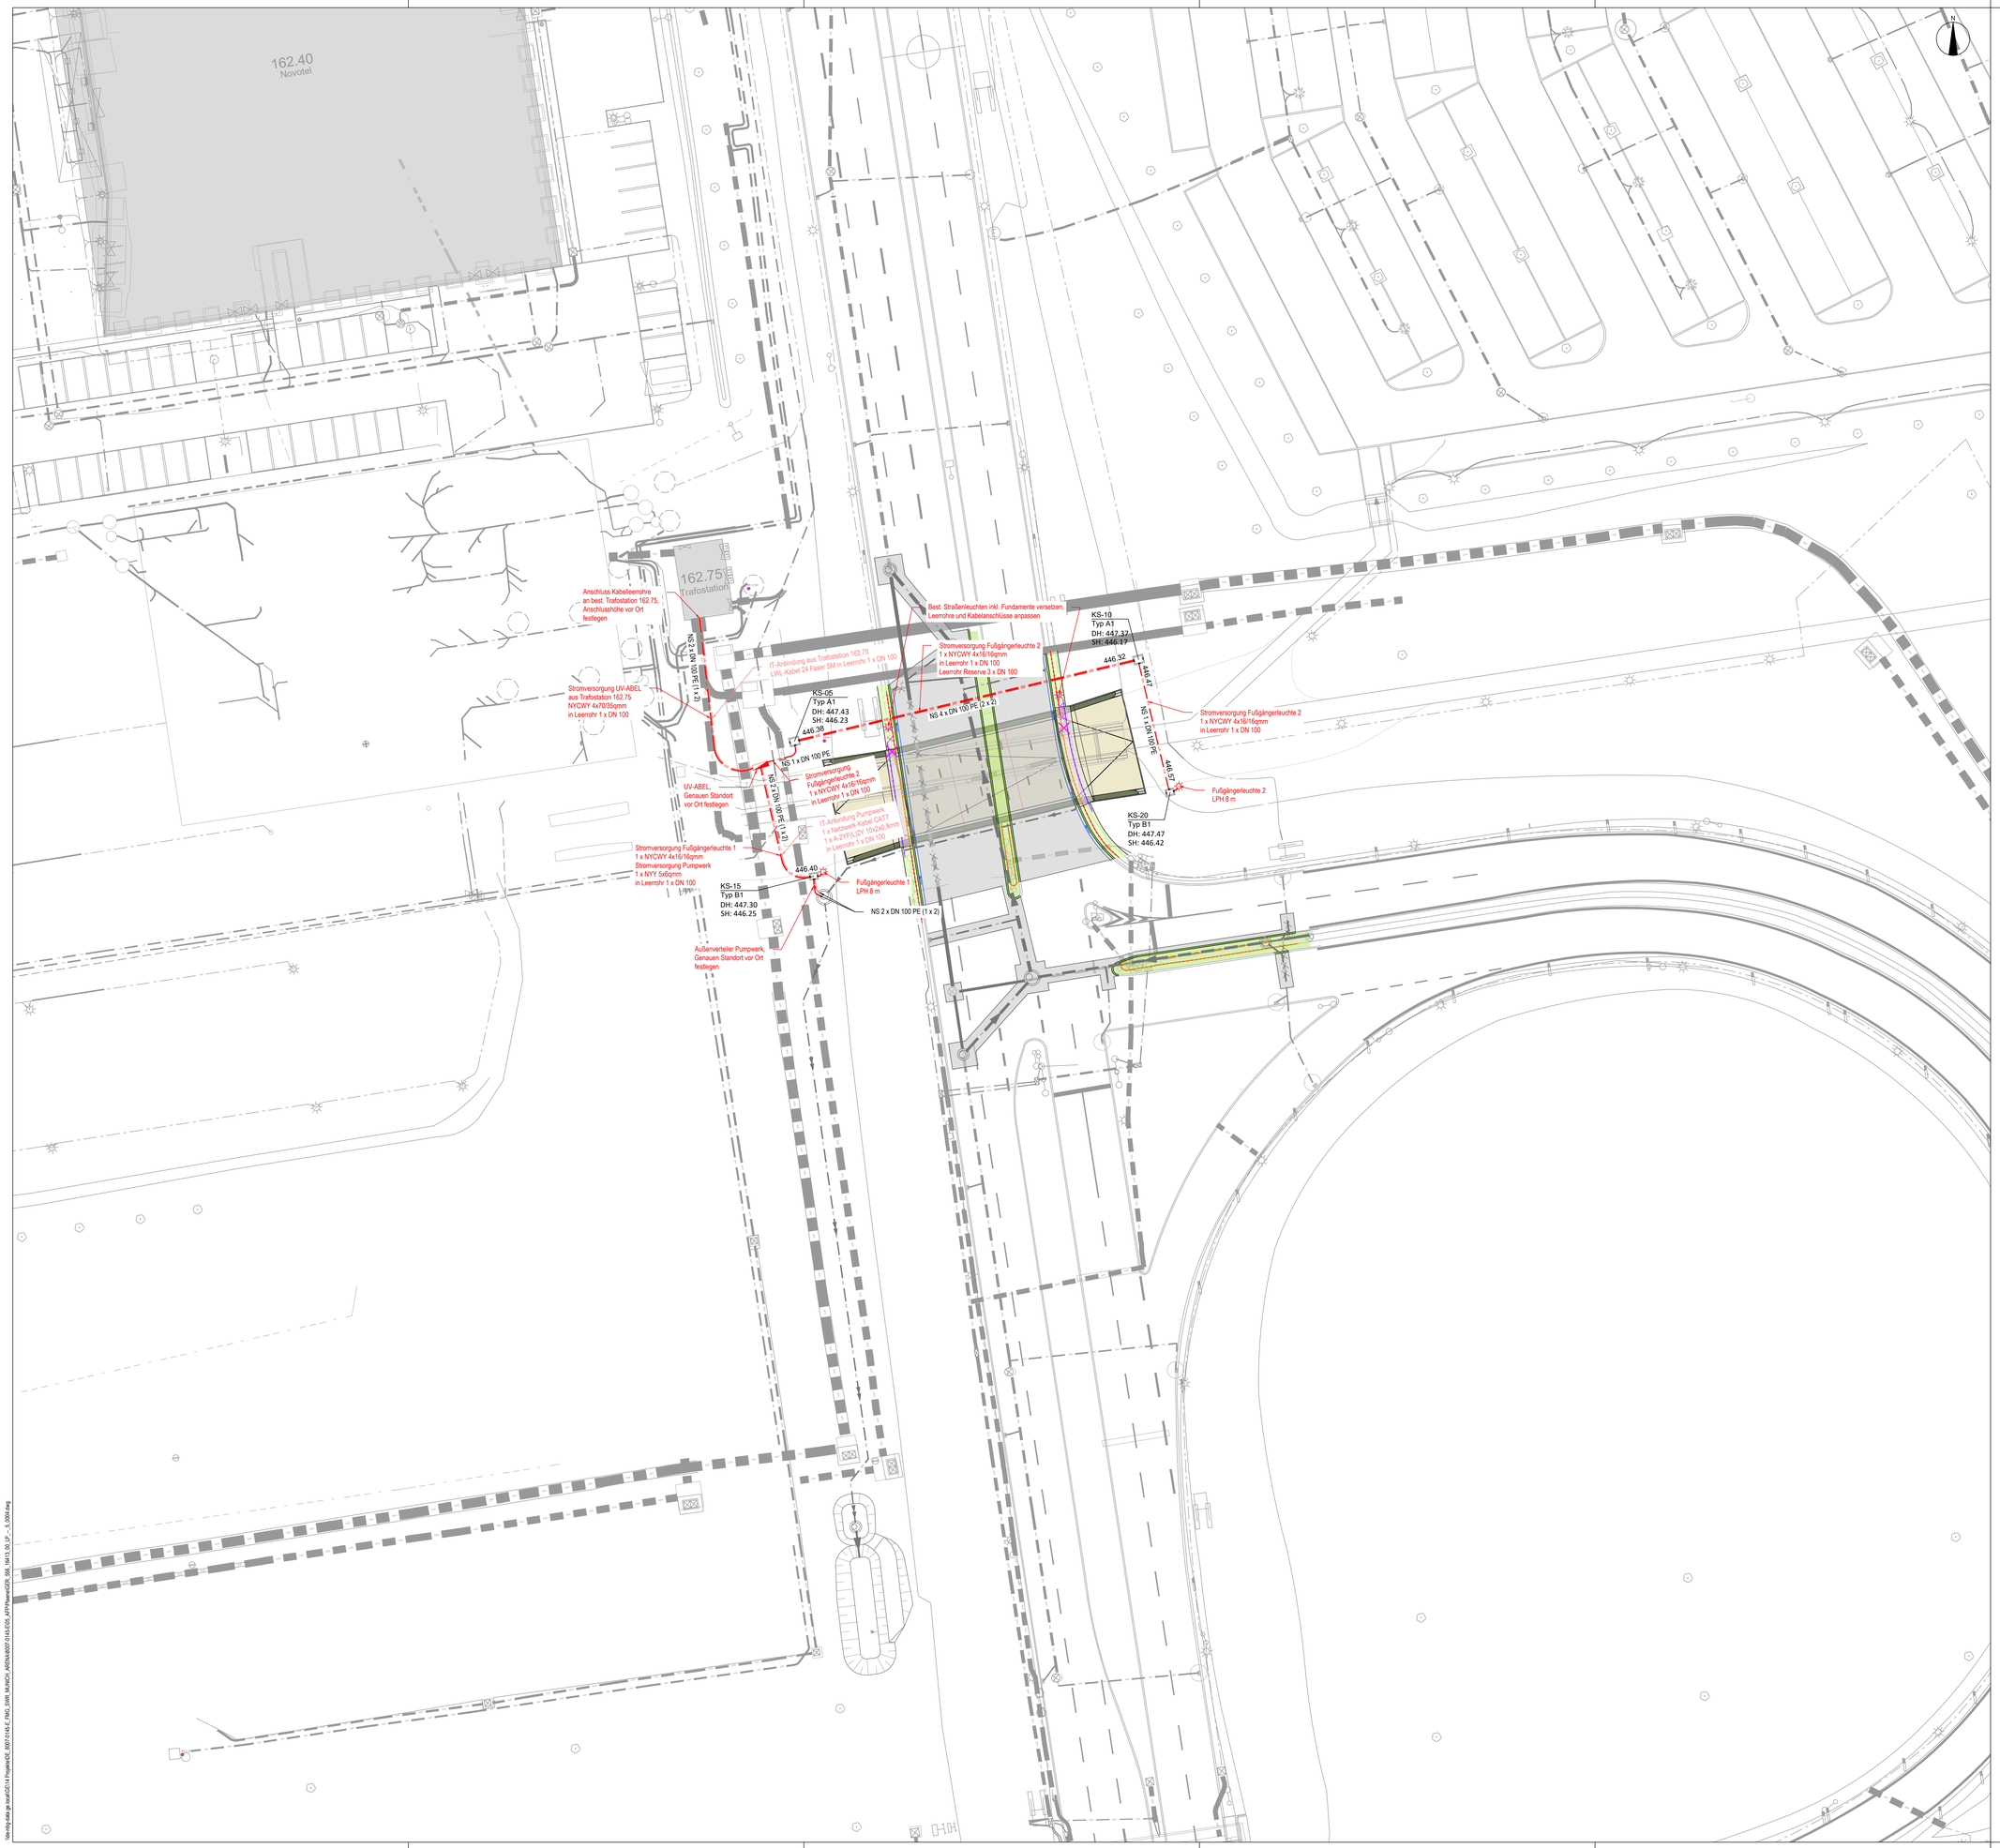

Legende

Geplante Anlagen:

Sparten / Entwässerung:

- NS - Kabelzugrohrtrasse
- FM - Kabelzugrohrtrasse
- Standort Straßen- bzw. Fußgängerleuchte
- Rückbau und Entsorgung best. NS - Kabelzugrohrtrasse
- Rückbau bzw. Versetzen best. Straßenleuchte
- RW — Regenwasserkanal mit Schacht
- RW — Regenwasserkanal DN 160 PP zum Anschluss der Sinkkästen
- RW — Regenwasser Druckleitung (DRL)
- Versickerungsmulde (Grünflächen)
- Stilllegung und Betonverfüllung best. Regenwasserkanal
- RW — Rückbau und Entsorgung best. Regenwasserkanal

Straße:

- Fahrbahn (Asphaltdecke)
- Betonstreifen
- Bankett
- Schutzplanke (N2, W2) gerammt
- Schutzplanke (H1, W2) verankert (verdübelt)
- Schutzplanke Wiederherstellung
- Geländer (H = 1.1 m)

Unterführung (nachrichtlich übernommen):

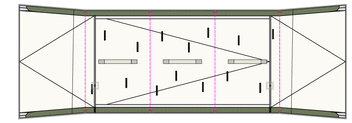

Vorhandene Anlagen:

Sparten:

- FM — Fernmelde
- RW — Regenwasser
- TW — Trinkwasser
- LW — Löschwasser
- MW — Mischwasser
- FW — Fernwärme
- FK — Fernkälte
- SR — Schlitzrinne
- B — Befeuerung
- M — MSR, Kabel
- MS — Mittelspannung
- NS — Niederspannung
- SW — Schmutzwasser
- DR — Grundwasser-führende Leitung Drainage
- VS — Versickerungsleitung
- OW — Oberflächengewässer-verrohrung
- KSE — Kabelschacht-entwässerung
- KZR — Kabelzugrohrtrasse
- EIS — Enteisungsmittel-verschmutztes Wasser
- BW — Benzinverschmutztes Wasser

Flughafengelände:

- Gehweg Grünstreifen
- Asphaltfläche
- Grünstreifen Geh-/Radweg
- Leitplanke
- Geländer
- Zaun

Für die Richtigkeit der Ausführungspläne:

..... den .....

Planverfasser

Die Gleichstellung dieses Planes mit den Prüfplänen des Prüfingenieurs sowie die Übernahme der Eintragungen des Auftraggebers wird bestätigt:

..... den .....

Planverfasser

Zur Ausführung freigegeben:

Flughafen München GmbH

München, den .....

Projektleitung | Teilprojektleitung

Darstellung inkl. FMG-Bestand vom 03.09.2024 mit Lagebezug: UTM32 und Höhenbezug: DHHN 2016

Planercode	Gewerk	Zone/Bauwerk	Ebene	Projektion	Bauabschnitt / Variante	Lph.	Rl. Plan-Nr. / Blattschnitt-Nr.	Index
GER	556	16413	00	LP	--	5	0004	000

Projektnummer	Ansprechcode	Planart	Verfasserkurzname	Registriernummer	Datum
RE/21-0702	ASTV	31	GERI	2125264	20.04.2026

Änderung	Name	Datum	Index

Projekt: Infrastrukturmaßnahmen Südwind

Zonen-/Bauwerksbez.: Verbreiterung Fußgängerunterführung KW1

Planinhalt: NS/IT-KZR-Trassen mit Anschluss an best. Trafostation 162.75

Projektion: Lageplan

Format: 1160 x 891 mm

Maßstab: 1 : 250

Verfasser: GAUFF GmbH & Co. Engineering KG
Passauer Str. 7
90480 Nürnberg

gezeichnet: K. Thulasikopan
geprüft: A. Schmidt
freigegeben: K. Huberth

Lage-/Systemskizze

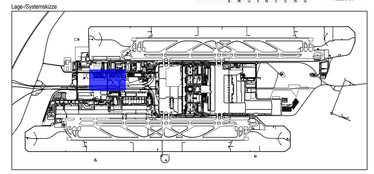

\\ad-ng-data.ge.local\GES-L1-Projekte\RE_B021-0145-E_FMG_SWK_MUNICH_AIRDM\B021-0145-E05_AFP\Planen\GER_556_16413_00_LP_-_5_0004.dwg