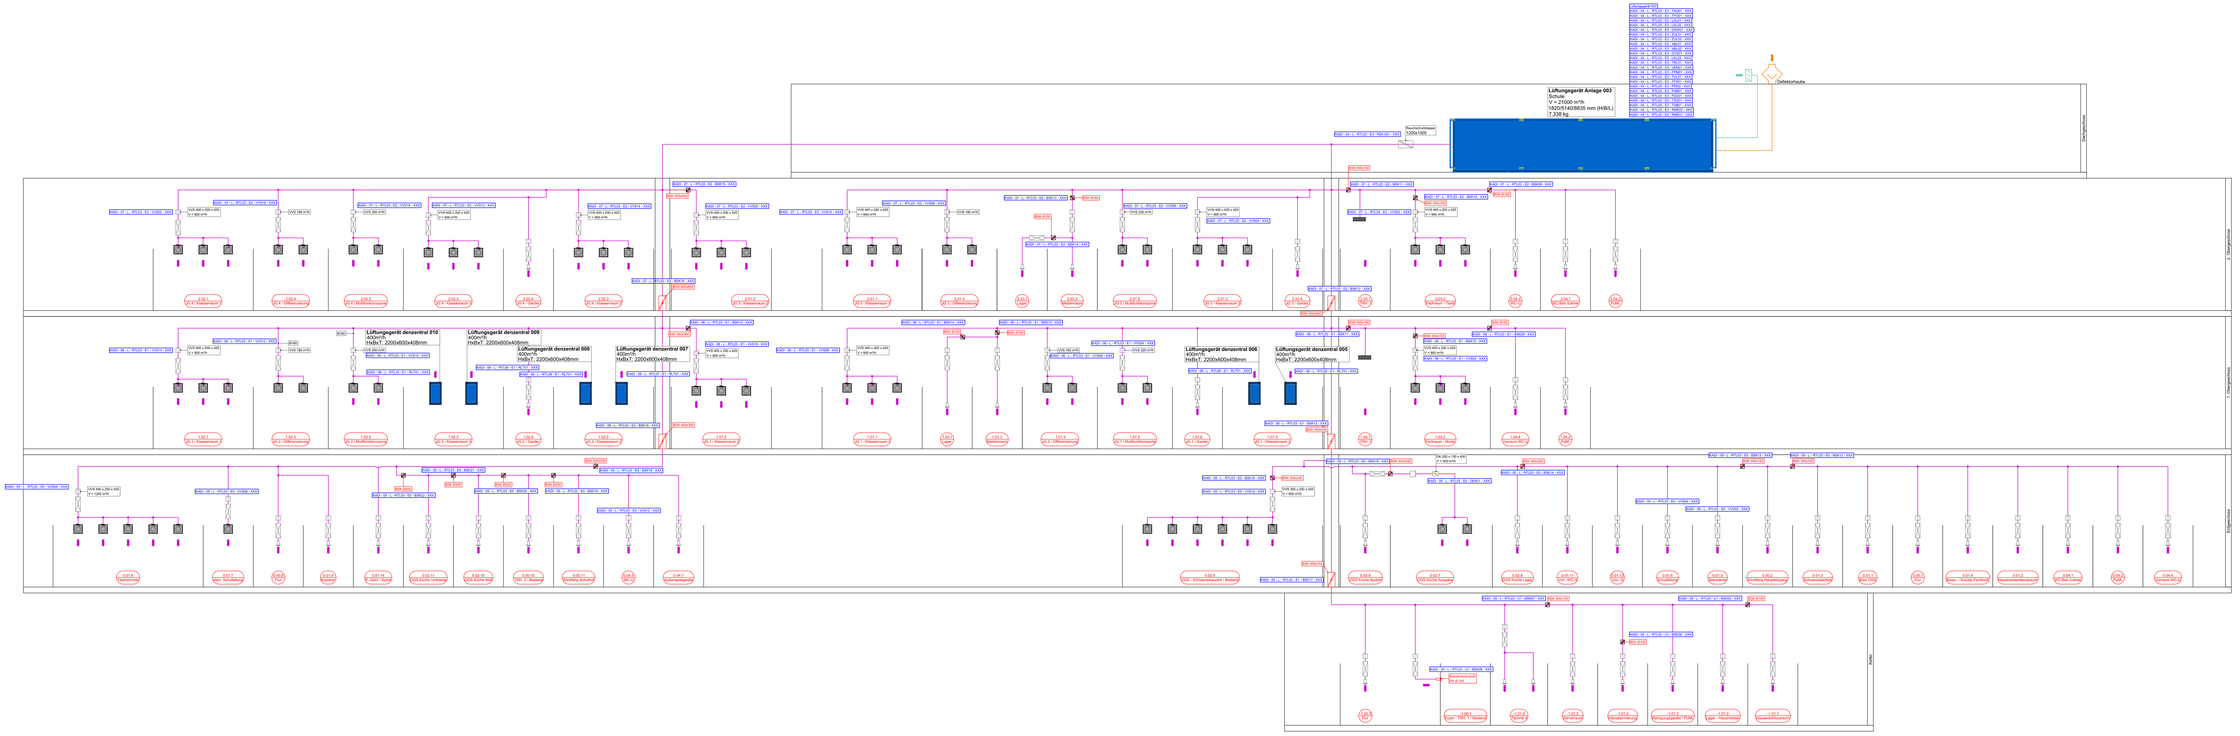

-	-	-	-
-	-	-	-
-	-	-	-
-	-	-	-
-	-	-	-
-	-	-	-
-	-	-	-
C	29.09.2026	Planabgabe	MP
B	10.07.2026	AKS-Nummern angepasst	LIA
A	01.07.2026	Erstausgabe	LIA
INDEX	DATUM	ÄNDERUNG	NAME

Legende Lüftungsinstallation

Zuluft (ZUL)	Außenluft (ANL)	Umluft (UML)	Abluft, fortl.
Abluft (ABL)	Fortluft (FOL)	Entrauchung	

Rauchgasdichtklappen (Brandschutzklappe mit zus. Abschottfunktion in EI 90)		Nachströmöffnung Nachströmung in m²/h über Tür/wirtschaftlich Luftgitter, etc.)	
5000 600	Kanalmaße in mm Kanalbreite x hoe	UK 2400	Höhenbezeichnung Unterkante Kanaldämmung in mm bezogen auf Oberkante Fertigfußboden (ohne Dämmung und Estrichaufbau)
Ø 500	Rohrleitungsbezeichnung Rohrdurchgang Durchmesser in DN		

Dämmung der Lüftungsleitungen (wenn nicht anders beschrieben)
Keine Dämmung
- Lüftungsleitungen innerhalb beheizter Räume
- in von außenliegende Bauteilen
- innerhalb von Installationsschächten
- innerhalb von Lüftungsleitungen mit Kaltluftbetrieb
- Außenaufstellung
- Außenführungen
- Fortluftführungen

Allgemeine Informationen:
Vor Beginn der Arbeiten sind die Ausführungspläne durch den Auftragnehmer (AN) eigenverantwortlich auf Plausibilität zu prüfen. Die Abstimmung mit Fremdgewerken ist durch den AN vor Arbeitsbeginn vorzunehmen. Bei Bedenken sind diese sofort schriftlich der Bauleitung mitzuteilen. Die Ausführung hat nach den anerkannten Regeln der Technik, den einschlägigen Normen und den Herstellervorgaben zu erfolgen. Vorschriften durchzuführen. Spärliche erforderliche Bauteile sind rechtzeitig zu bestellen. Alle dafür vorgesehen Bauteile sind gemeinsam mit der Bauleitung und dem Bauherrn zu besichtigen. Der AN muss eigenverantwortlich die Abstimmung mit den örtlichen Behörden vornehmen. Dazu gehören auch die Einholung der Genehmigungen und die Abnahmen. Die Lüftungsanlagen sind nach der Montage einer Funktionsprüfung zu unterziehen und durch den AN zu prüfen und in der Montageplanung abzuhelfend Nebtungen. Die Lieferumfänge, sowie die Verrechnung der Ausstellungsstücke sind vor Beginn der Arbeiten mit der Bauleitung abzustimmen. Die Lüftungsleitungen sind so zu verlegen, dass sie im Brandfall keine Gefahr für die Durchquerung von Brandabschnitten sind Rohrleitungen gemäß Leitungsanlagen-Richtlinie sowie Lüftungsleitungen gemäß Lüftungsanlagen-Richtlinie.
Alle Schlitz- und Durchbruchsarbeiten sind vorher mit der Bauleitung abzustimmen. Auf der gesamten Baustelle sind die Maßnahmen zum Arbeitsschutz gemäß Arbeitsschutzgesetz einzuhalten. Dazu zählt auch das Arbeiten mit Absaugvorrichtungen für Schlitz- und Durchbruchsarbeiten. Die Anordnungen des SiGeKo sind zwingend zu befolgen.

Sanierung & Erweiterung Schule

48282 Emsdetten, Padkamp 20

Bauherr:
Stadt Emsdetten

Am Markt 1
48282 Emsdetten

Planungsphase:
Ausführung

Gewerk:
Lüftungstechnik

Planbezeichnung:
MSR Technik Zuluft
BT1 / Lüftungsgerät 003,005,006,007,008,009,010

INDEX:	Datum:	Zeichennr.:
C	29.09.2026	1615_MR5_SLU_01_C-Zuluft Neutral

Datum: 01.07.2026
Maßstab: 1:50

841x1750