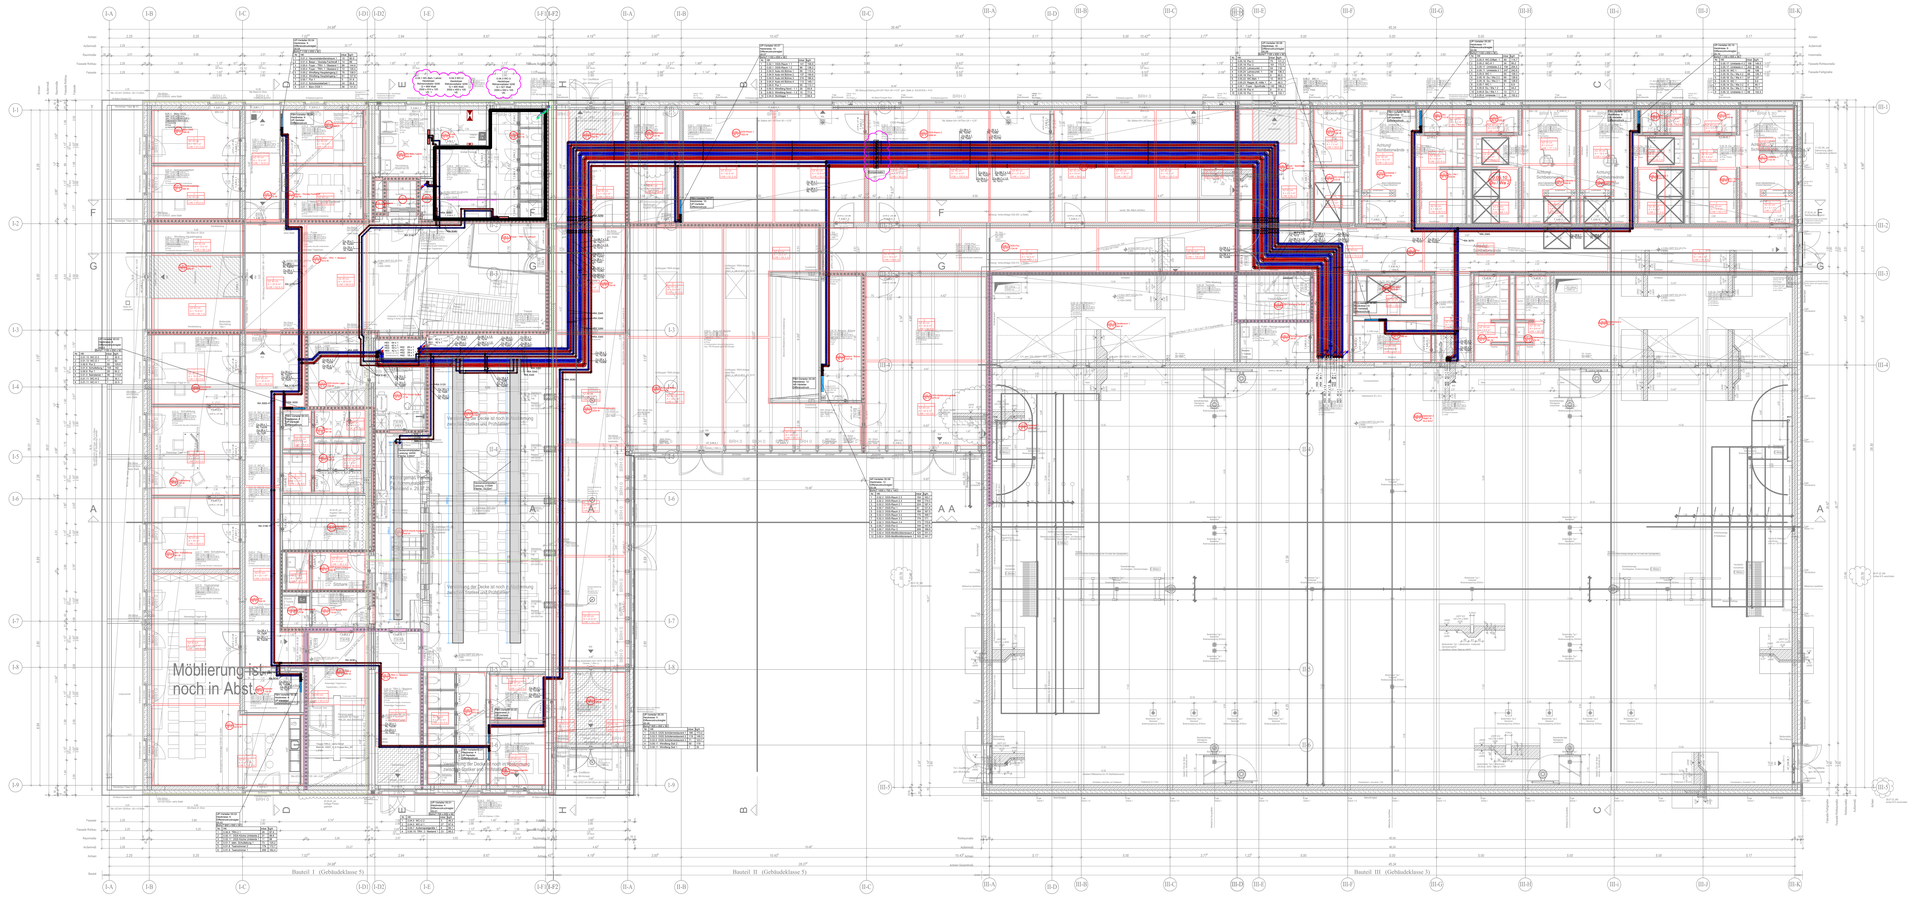


# Legende Heizungsinstallation

| | | | |
|---|---|---|---|
| Heizung VL | Heizung RL | Brenngas | Abgas |
| Heizung VL UKD | Heizung RL UKD | Brenngas UKD | Abgas UKD |

| | | |
|---|---|---|
| Cu 35 x 1,5 TWK TS1 | Leitungsbeschriftung Heizung/Kälte:<br>- Medium: Trinkwasser/Heizwasser<br>- Medium: Tonleiternummer | RA 2600 — Höhenbemaßung:<br>Maße der Rohrachse in mm bezogen auf Oberkante Fertigfußboden |
| Cu 6 / 10 | Leitungsbeschriftung Kälteanlage:<br>- Material, Dimension | Hinweis zur Höhenbemaßung:<br>Vorrangig für die Höhenlage ist der Beschriftungstext und nicht die Linienlage. Sollte die Lage der Leitung aus dem Plan nicht hervorgehen, ist sie mit der Bauleitung abzustimmen. |

| | | | |
|---|---|---|---|
| Absperrarmatur allg. | Absperrschieber | Rückschlagklappe | Schmutzfänger |
| Absperrarmatur allg. m. Entleerung | Absperrventil | Sicherheitsventil | Pumpe |
| Absperrhahn | Dreiwegeventil m. Motor | Strangregulierventil | Wärmemengenzähler |
| Schlammabscheider | | | |

Dämmung der Heizungs- und Kälteleitungen:
Alle Rohrleitungen und Armaturen für Heizungs- und Kälteleitungen werden mit 100% gemäß der aktuell geltenden EnEV gedämmt. Alle Rohrleitungen für Kaltwasser werden gemäß der aktuell gültigsten VDI 3000 gedämmt. Diese Angaben gelten, sofern die Rohrleitungen nicht separat mit Dämmmaterial und Dämmdicken beschrifte sind. Generell gelten die am wirksamen Regeln der Technik.

# Legende Kälteinstallation

| | |
|---|---|
| Kältemittel VL | Kältemittel RL |
| Kältemittel VL UKD | Kältemittel RL UKD |

| | | |
|---|---|---|
| Cu 35 x 1,5 TWK TS1 | Leitungsbeschriftung Heizung/Kälte:<br>- Medium: Trinkwasser/Heizwasser<br>- Medium: Tonleiternummer | RA 2600 — Höhenbemaßung:<br>Maße der Rohrachse in mm bezogen auf Oberkante Fertigfußboden |
| Cu 6 / 10 | Leitungsbeschriftung Kälteanlage:<br>- Material, Dimension | Hinweis zur Höhenbemaßung:<br>Vorrangig für die Höhenlage ist der Beschriftungstext und nicht die Linienlage. Sollte die Lage der Leitung aus dem Plan nicht hervorgehen, ist sie mit der Bauleitung abzustimmen. |

| | | | |
|---|---|---|---|
| Absperrarmatur allg. | Absperrschieber | Rückschlagklappe | Schmutzfänger |
| Absperrarmatur allg. m. Entleerung | Absperrventil | Sicherheitsventil | Pumpe |
| Absperrhahn | Dreiwegeventil m. Motor | Strangregulierventil | Wärmemengenzähler |
| Schlammabscheider | | | |

Dämmung der Heizungs- und Kälteleitungen:
Alle Rohrleitungen und Armaturen für Heizungs- und Kälteleitungen werden mit 100% gemäß der aktuell geltenden EnEV gedämmt. Alle Rohrleitungen für Kaltwasser werden gemäß der aktuell gültigsten VDI 3000 gedämmt. Diese Angaben gelten, sofern die Rohrleitungen nicht separat mit Dämmmaterial und Dämmdicken beschrifte sind. Generell gelten die am wirksamen Regeln der Technik.

# Dämmung der Rohrleitungen und Armaturen von Wärmeverteilungs-/Heizungsleitungen nach GEG und den aRdT




**200 % Dämmung**
- Rohrleitungen, die im Freien verlegt sind
- in offenen Lagern / Tiefgaragen
- in Kellerräumen mit permanenter Öffnung zur Außenluft
- Abstellräumen von Wohnungseinheiten

**100 % Dämmung**
- Rohrleitungen in beheizten oder unbeheizten Räumen
- Rohrleitungen in Wänden
- im Bereich zwischen beheizten und unbeheizten Räumen
- Rohrleitungen, Armaturen und Speicher in Kellerräumen, Fluren und unbeheizten Räumen
- im Fußbodenaufbau über unbeheizten Räumen, Estrich und Auftritt

**50 % Dämmung**
- in Wandeinbauschränken
- in Schächten und Kanälen
- an zentralen Verteilern
- in Rohrleitungen in beheizten Räumen
- in Wand- und Deckendurchbrüchen

| INDEX | DATUM | ÄNDERUNG | NAME |
|---|---|---|---|
| - | - | - | - |
| - | - | - | - |
| - | - | - | - |
| - | - | - | - |
| - | - | - | - |
| - | - | - | - |
| E | 17.07.2026 | Kompensatoren ergänzt. Deckenstrahlplatten gegen Heizkörper getauscht. | MP |
| D | 10.06.2026 | Leitungsführung an die Trägeränderungen angepasst. | MP |
| C | 07.04.2026 | Vorabzug entfernt | MP |
| B | 24.02.2026 | Planung an aktuellen Architektengrundriss angepasst | MP |
| A | 13.06.2025 | Erstausgabe | MP |

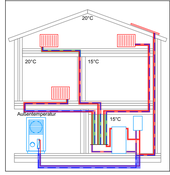Allgemeine Informationen:
Vor Beginn der Arbeiten sind die Ausführungspläne durch den Auftragnehmer (AN) eigenverantwortlich auf Plausibilität zu prüfen. Die Abstimmung mit Fremdgewerken ist durch den AN vor Arbeitsbeginn vorzunehmen. Bei Bedenken sind diese sofort schriftlich der Bauleitung mitzuteilen.
Die Installation für die Gewerke Heizung, Kälte, Lüftung und Sanitär ist nach den anerkannten Regeln der Technik, sowie den einschlägigen Vorschriften und Normen, in der zum Zeitpunkt der Ausführung gültigen Fassung durchzuführen. Es ist eine enge Zusammenarbeit mit der Bauleitung und dem Bauherrn zu bemustern. Der AN muss eigenverantwortlich die Abstimmung mit den örtlichen Behörden vornehmen. Dazu zählen die Abstimmung mit den Ver- und Entsorgern und das Einholen von für die Baumaßname relevanten Leitungsplänen. Die Dimensionierung ist durch den AN zu prüfen und in der Montageplanung abzustimmen und festzulegen. Die Leitungsführung, sowie der Anordnung der Ausstattungsgegenstände ist mit der Bauleitung abzustimmen. Die erforderlichen Maßnahmen zum Schallschutz nach DIN 4109 sind zwingend einzuhalten. Bei Bedarf sind Schallschutzkapselungen, Brandabschnitten und Rohrdurchgängen gemäß Leitungsanlagen-Richtlinie sowie Lüftungsanlagen-Richtlinien zu schließen.
Alle Schlitz- und Durchbruchsarbeiten sind vorher mit der Bauleitung abzustimmen. Auf der gesamten Baustelle sind die Maßnahmen zum Arbeitsschutz gemäß Arbeitsschutzgesetz einzuhalten. Dazu zählt auch das Arbeiten mit Absaugvorrichtungen für Schlitz- und Durchbrucharbeiten. Die Anordnungen des SiGeKo sind zwingend zu befolgen.

Architektenstand: 22021_V_GR.00-BT1_B_5200 Index B 30.03.2026
Architektenstand: 22021_V_GR.00-BT2_B_5210 Index B 25.03.2026
Architektenstand: 22021_V_GR.00-BT3_A_5220 Index A 27.02.2026

# Sanierung & Erweiterung Schule

48282 Emsdetten, Padkamp 20

Bauherr:
Stadt Emsdetten

Am Markt 1
48282 Emsdetten

Planungsphase:
Ausführung

Gewerk:
Heizungstechnik

Planbezeichnung:
Grundriss - Erdgeschoss
Gesamt

| INDEX: | Datum: | Zeichennr.: |
|---|---|---|
| E | 17.07.2026 | 1615_HE5_GEG_00_E-Neutral |
| | Datum: 13.06.2025 | Maßstab: 1:100 |

1450x841