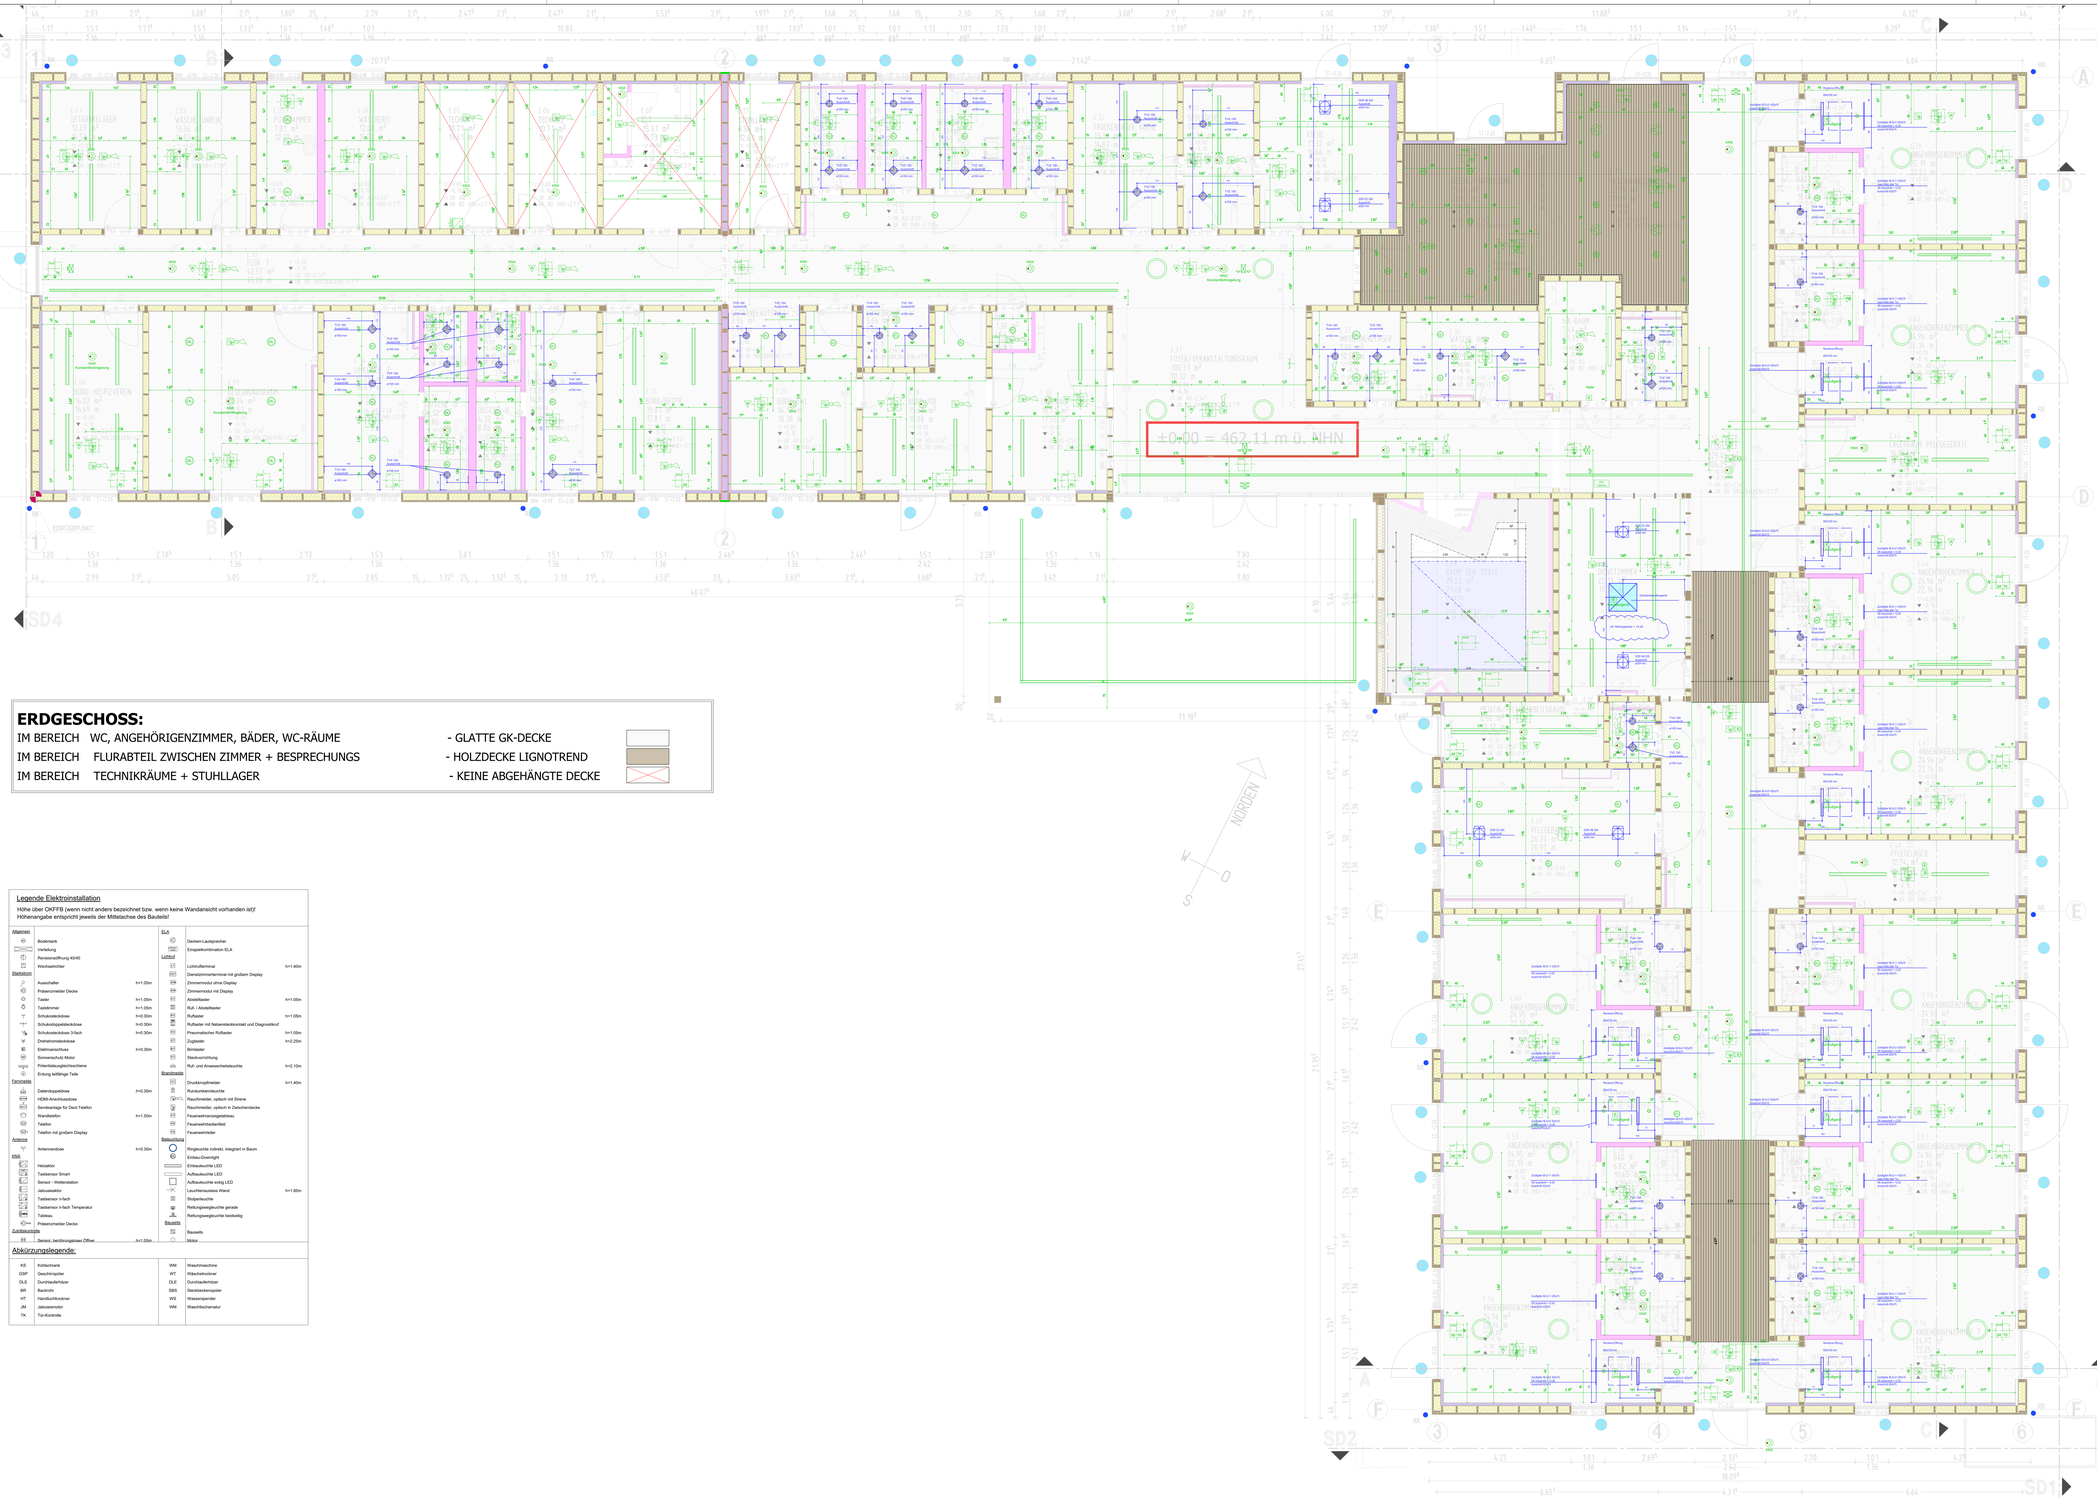

ERDGESCHOSS:

IM BEREICH	WC, ANGEHÖRIGENZIMMER, BÄDER, WC-RÄUME	- GLATTE GK-DECKE
IM BEREICH	FLURABTEIL ZWISCHEN ZIMMER + BESPRECHUNGS	- HOLZDECKE LIGNOTREND
IM BEREICH	TECHNIKRÄUME + STUHLLAGER	- KEINE ABGEHÄNGTE DECKE

Legende Elektroinstallation

Höhe über OKFFB (wenn nicht anders bezeichnet bzw. wenn keine Wandansicht vorhanden ist!)
Höhenangabe entspricht jeweils der Mittelachse des Bauteils!

Allgemein		**ELA**	
	Bodentank		Decken-Lautsprecher
	Verteilung		Einspeiskombination ELA
	Revisionsöffnung 40/40	**Lichtruf**	
	Wechselrichter		Lichtrufterminal h=1.40m
Starkstrom			Orientierungsterminal mit großem Display
	Ausschalter h=1.05m		Zimmermodul ohne Display
	Präsenzmelder Decke		Zimmermodul mit Display
	Taster h=1.05m		Abstellleister h=1.05m
	Tastdimmer h=1.05m		Ruf- / Abstellleister
	Schukosteckdose h=0.30m		Rufleister h=1.05m
	Schukodoppelsteckdose h=0.30m		Rufleister mit Nebenstellenkontakt und Diagnosetrof
	Schukosteckdose 3-fach h=0.30m		Pneumatischer Rufleister h=1.05m
	Drehstromsteckdose		Zugtaster h=2.20m
	Elektroanschluss h=0.30m		Bimtaster
	Sonnenschutz Motor		Steckvorrichtung
	Potentialausgleichsschiene		Ruf- und Anwesenheitstaste h=2.10m
	Erdung leitfähiges Teile	**Brandmelde**	
Fernmelde			Druckknopfmelder h=1.40m
	Datendoppeldose h=0.30m		Rundumleuchte
	HDMI-Anschlussdose		Rauchmelder, optisch mit Sirene
	Sendeanlage für Dect-Telefon		Rauchmelder, optisch in Zweckhandecke
	Wandtelefon h=1.50m		Feuerwehranzeigetableau
	Telefon		Feuerwehrbedienfeld
	Telefon mit großem Display		Feuerwehrleiter
Antenne		**Beleuchtung**	
	Antennendose h=0.30m		Ringleuchte indirekt, integriert in Baum
KNX			Einbau-Downlight
	Heizaktor		Einbauleuchte LED
	Tastsensor Smart		Aufbauleuchte LED
	Sensor - Wetterstation		Aufbauleuchte eckig LED
	Jalousieaktor		Leuchtenzeiliges Wand h=1.85m
	Tastsensor n-fach		Stolperleuchte
	Tastsensor n-fach Temperatur		Rettungswegleuchte gerade
	Tablleau		Rettungswegleuchte beidseitig
	Präsenzmelder Decke	**Baugeräte**	
Zutrittskontrolle			Bauwelle
	Sensor, berührungsloser Öffner h=1.05m		Motor

Abkürzungslegende:

KS	Kühlschrank	WM	Waschmaschine
GSP	Geschirrspüler	WT	Wäschetrockner
DLE	Durchlauferhitzer	DLE	Durchlauferhitzer
BR	Backofen	SBS	Steckdosenspüler
HT	Handtuchtrockner	WS	Wasserspender
AM	Jalousiemotor	WM	Waschtischarmatur
TK	Tür-Kontrolle		

- ▽ FOK = FERTIGOBERKANTE
- ▼ ROK = ROHBEDERKANTE
- RO = ROLLADEN
- ST = STURZ
- BR = BRÜSTUNG
- G = GURTWICKLER
- HKN = HEIZKÖRPERNISCHE
- RA = RINGANKER
- LU = LINTEOCUC
- AW = AUFLAGEWINKEL
- O = OBERKANTE DECKEL
- S = OBERKANTE SOHLE
- BD/GD = BODEN-/DECKENDURCHBRUCH
- WS/WD = WANDSCHLITZ-/DURCHBRUCH
- DE = DECKENEINBAULEUCHTE

INDEX:	ÄNDERUNG:	GEÄNDERT:	DATUM:
VA1	EINTRAGUNGEN DSP FACHPLANER (11.12.2025)	ts	17.12.2025
VA2	KOLLISION IN KÜCHE VERMIEDEN	ts	22.12.2025
VA3	Raum der Stille = Lochdecke	sw	15.01.2026
VA4	Rev.-Öffnungen angepasst	ts	30.01.2026

BAUVORHABEN:

NEUBAU EINER STATIONÄRER HOSPIZEINRICHTUNG IN PFARRKIRCHEN

WERKPLANUNG		W-014_VA4
PLANINHALT: **DECKENSPIEGEL**	Zeichen:	Dipl.ya
	bearbeitet:	ts **20.07.2026**
	geprüft:	ts 16.12.2025
	geprüft:	mw
BAUHERR: **LANDRATSAMT ROTTAL-INN** VERTR. D. LANDRAT MICHAEL FAHMÜLLER RINGSTRASSE 4-7 84 347 PFARRKIRCHEN	Projekt Nr.: **2020_034**	Plangröße: 59 / 000 (0.7m²)
	Freigabe:	
	Maßstab: 1/50	

VORABZUG