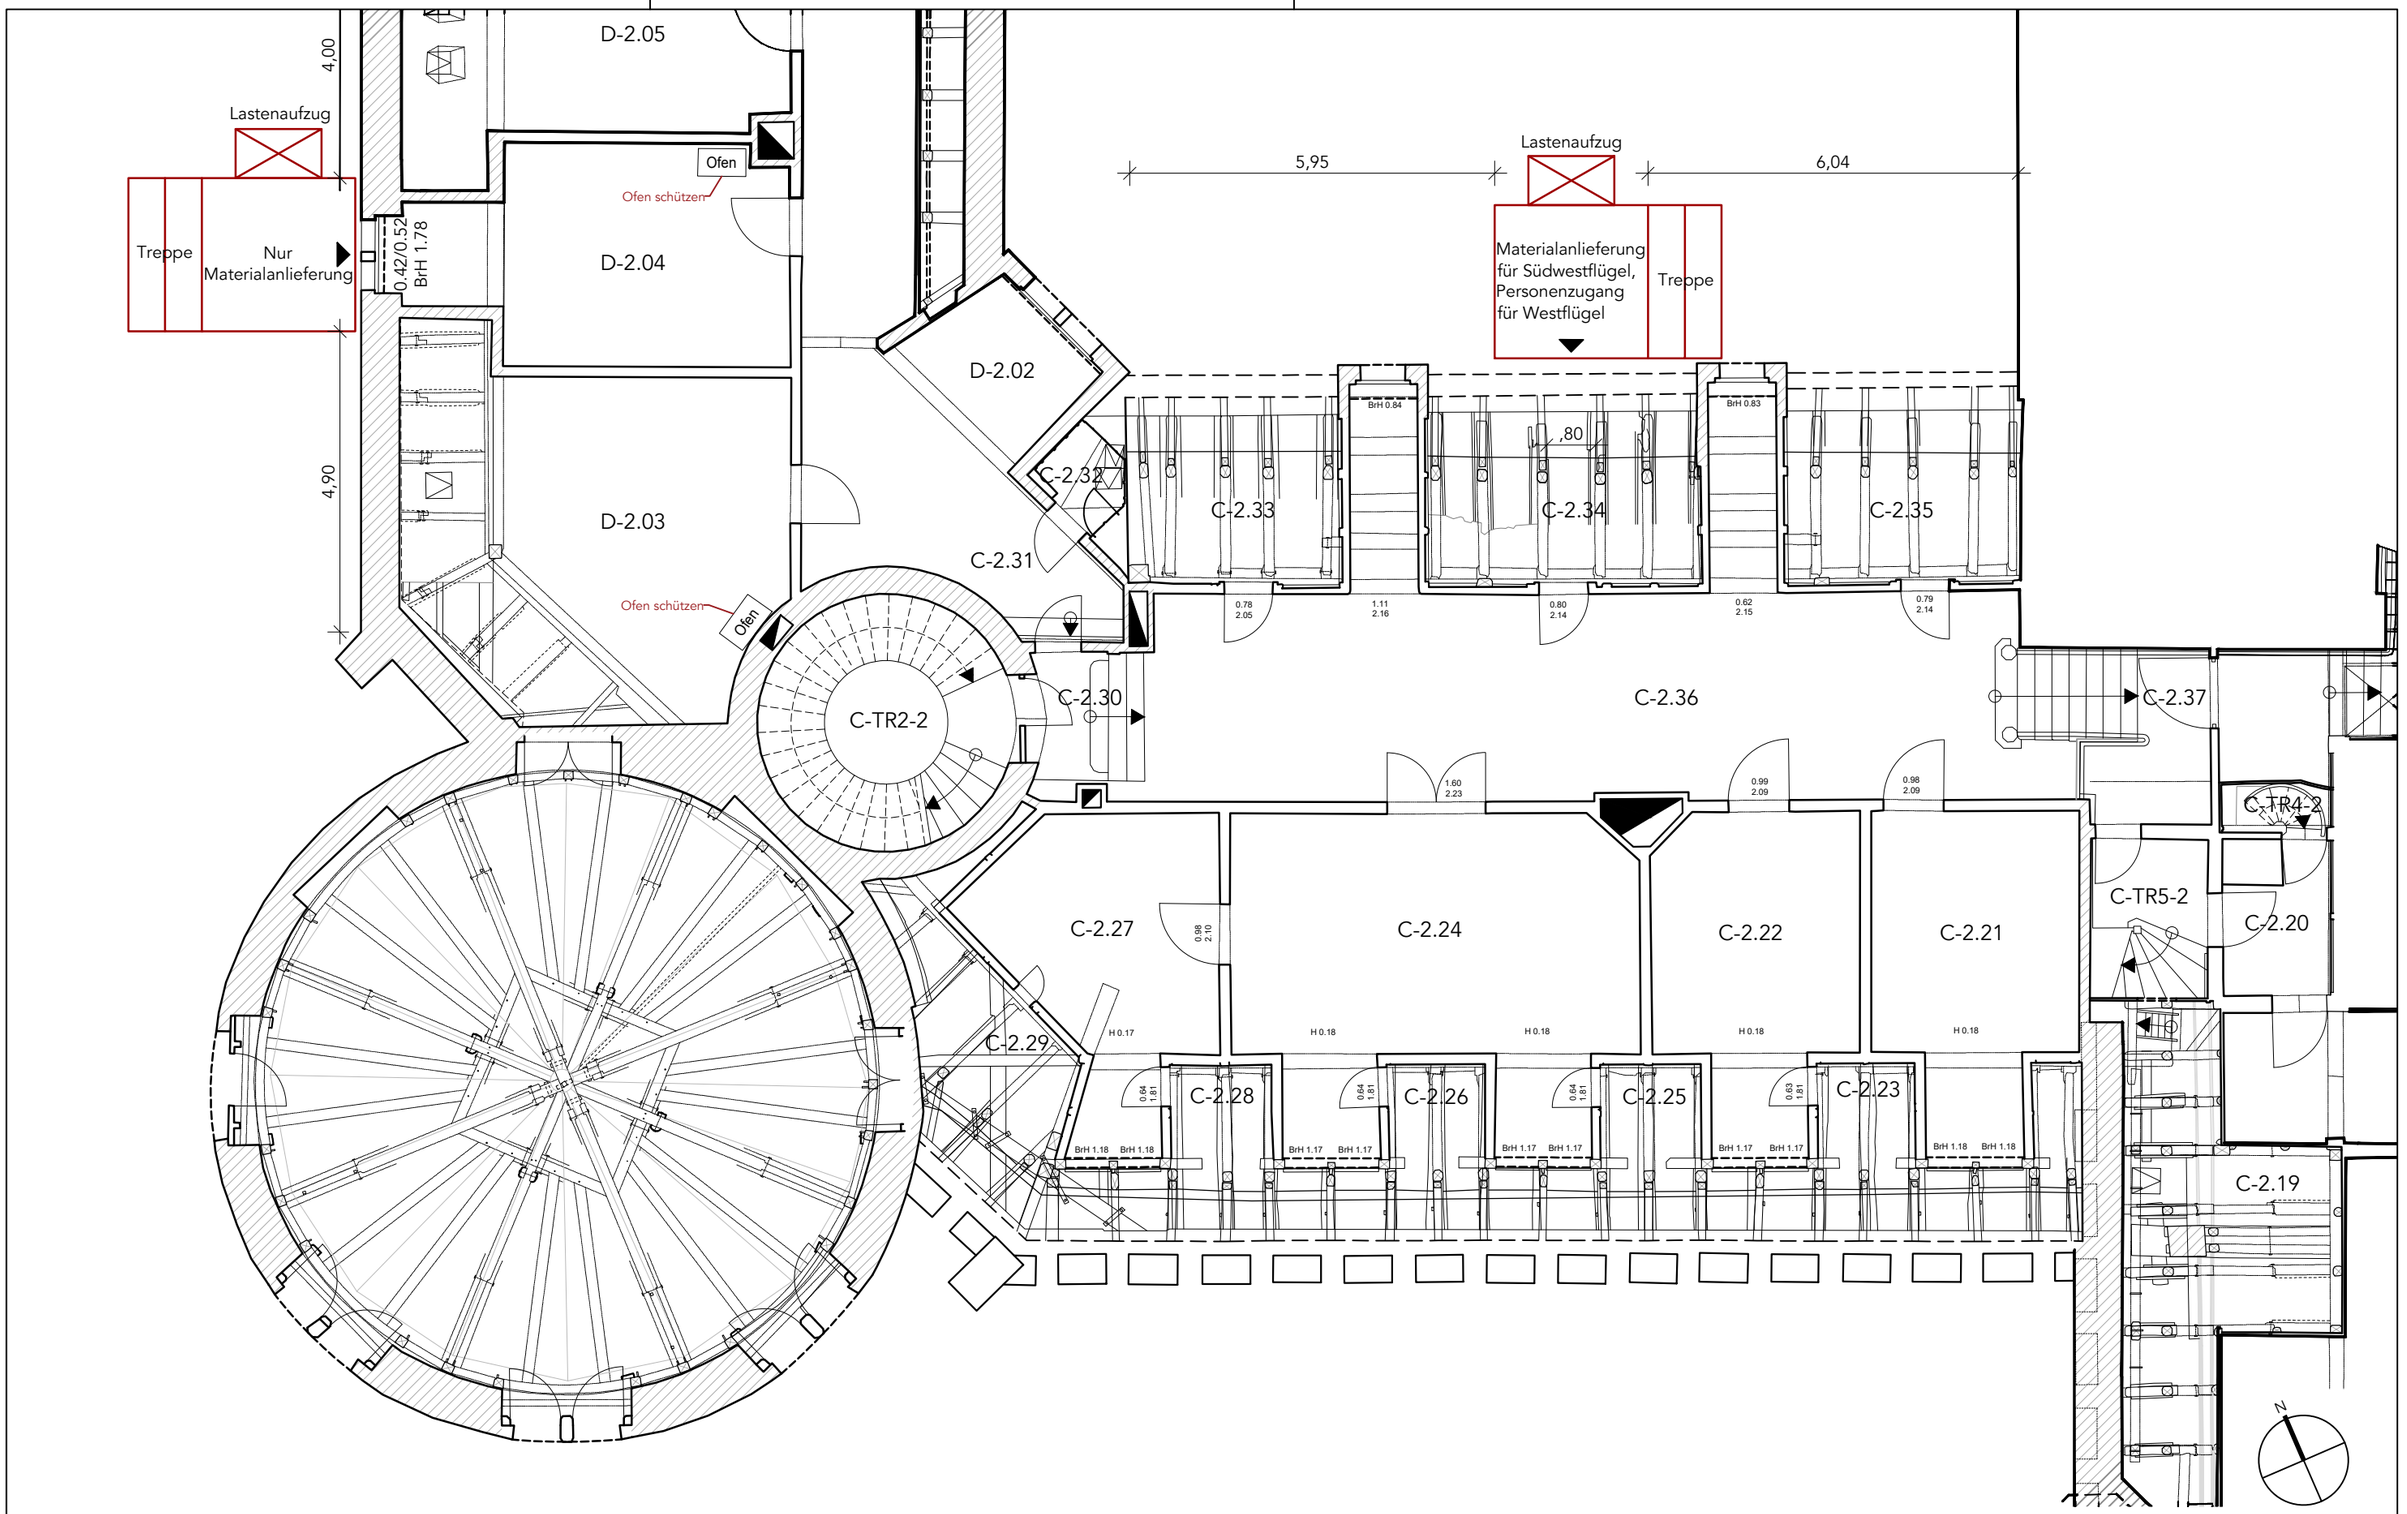


Zeichnungen auf Grundlage von Plänen des Architekten Kastenholz von 1920

Die Pläne dienen lediglich als Begehungsgrundlage mit reduzierten Informationen! Die Legende ist den übergeordneten Plänen zu entnehmen.

Projekt: **Sanierung Schloss Marienburg**		Planungsphase: **Ausführungsplanung**				Maßstab: **1:100**
Zeichnungsinhalt: **Grundriss 1. Dachgeschoss - Südwestflügel**		Gezeichnet	Datum 15.09.2026			Plan-Nr.: **BA2.3_GR_1DG_C01_01**
Bauherr: Stiftung Schloss Marienburg, Marienberg 1, 30982 Pattensen	Planung					Projekt-Nr.: **23-211-03**
		Änderung	Name	Datum	Index	Blattformat: **A3**