
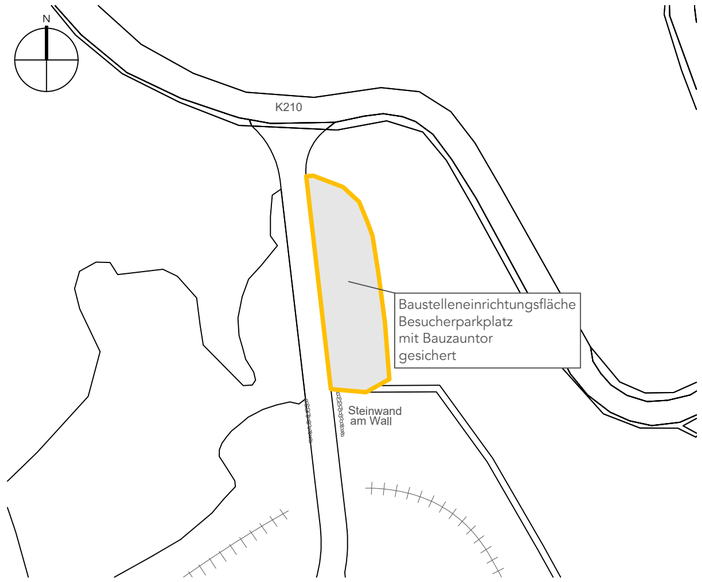


Ausschnitt BE-Fläche Besucherparkplatz, o. M.

Zeichnung der Umgebung basieren auf einer Kartierung der Gartenanlage im Rahmen einer studentischen Arbeit. Höhenlinien entsprechend des Digitalen Geländemodells des LGLN Niedersachsen.

Es können Abweichungen zwischen Zeichnung und tatsächlicher Bestandsituation vorliegen.

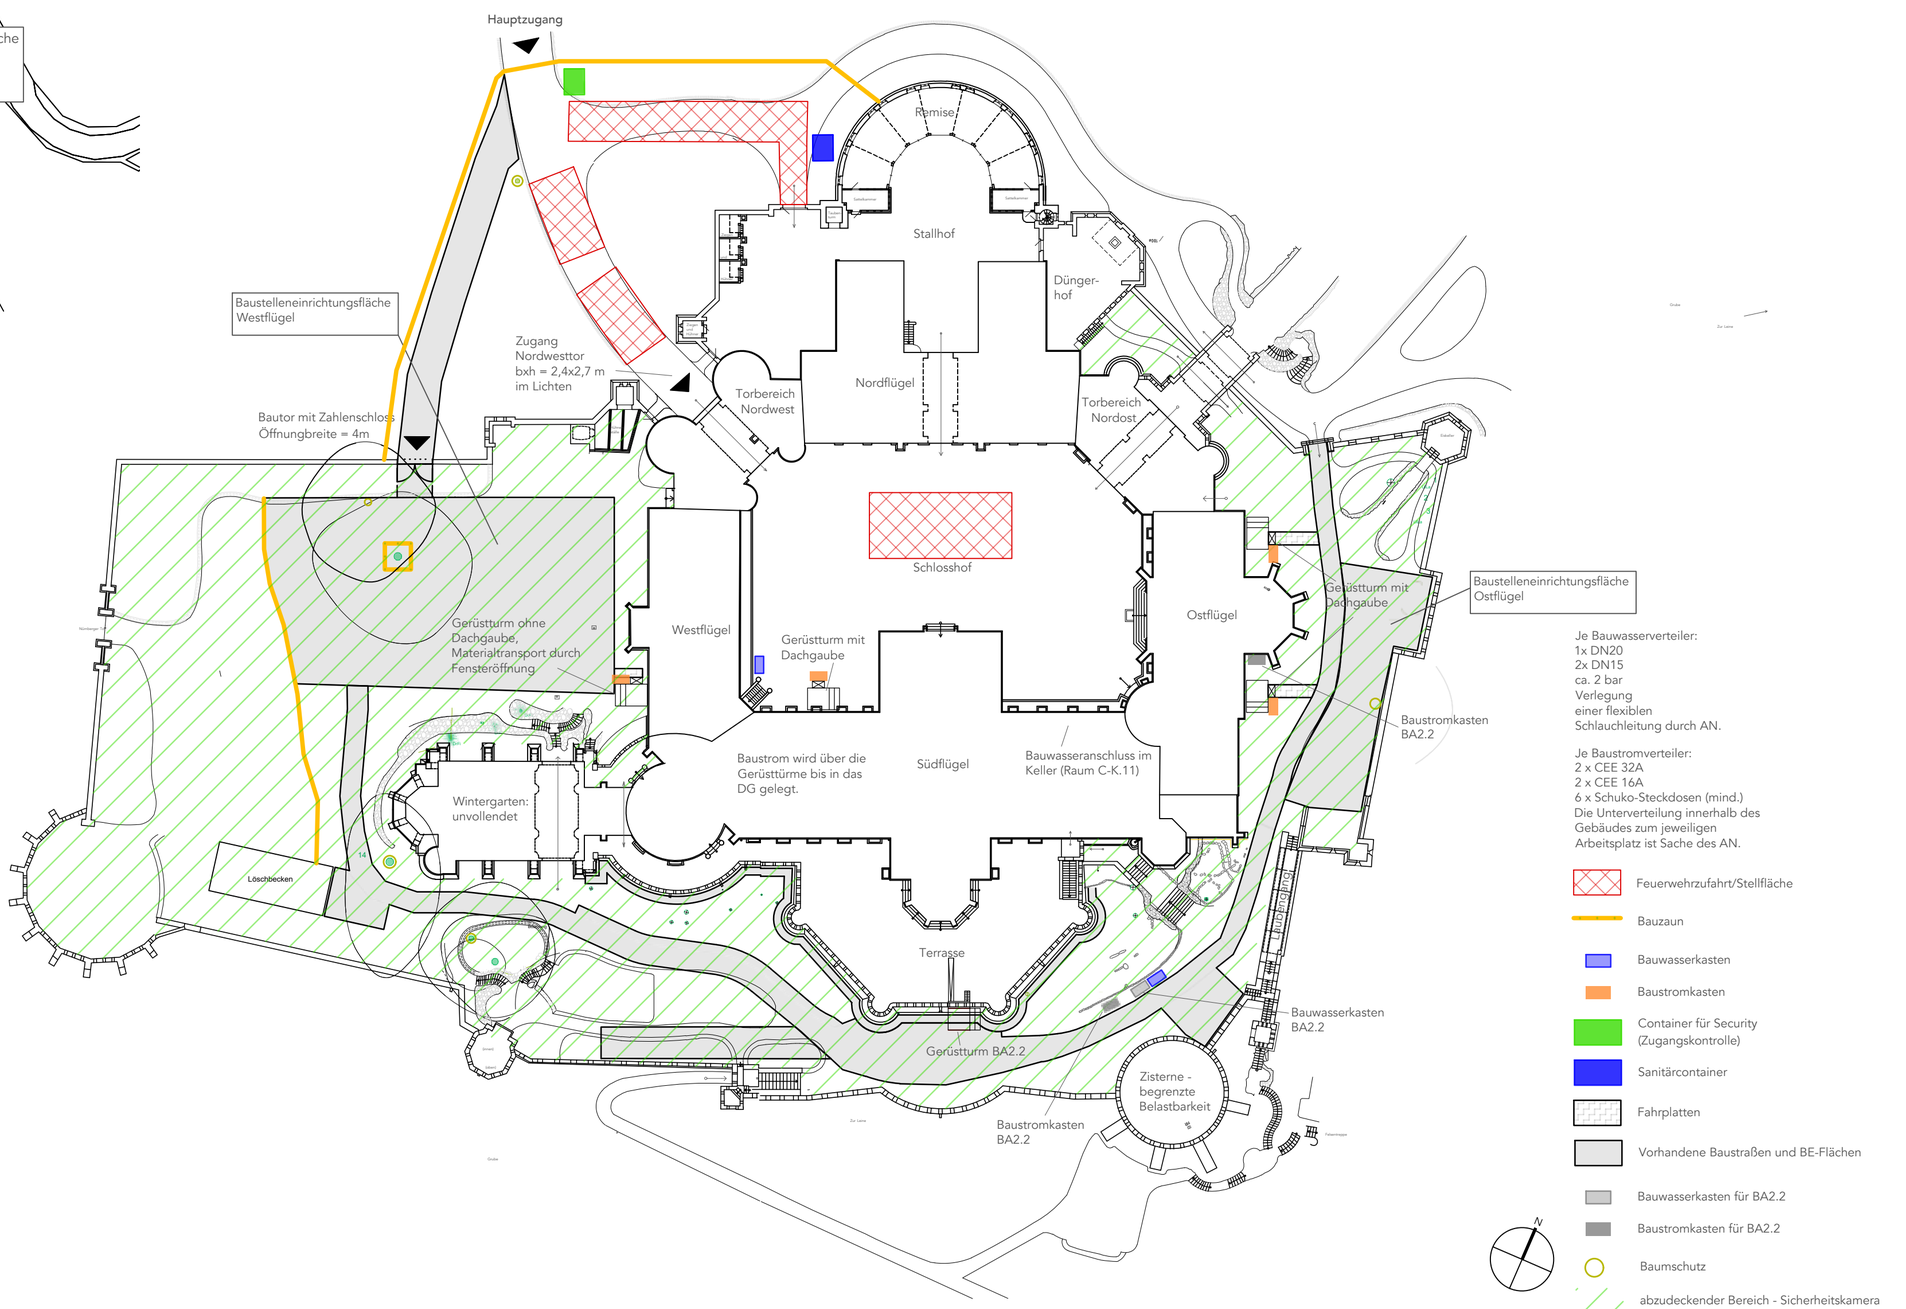

Je Bauwasserverteiler:
1x DN20
2x DN15
ca. 2 bar
Verlegung
einer flexiblen
Schlauchleitung durch AN.

Je Baustromverteiler:
2 x CEE 32A
2 x CEE 16A
6 x Schuko-Steckdosen (mind.)
Die Unterverteilung innerhalb des
Gebäudes zum jeweiligen
Arbeitsplatz ist Sache des AN.

- Feuerwehrzufahrt/Stellfläche
- Bauzaun
- Bauwasserkasten
- Baustromkasten
- Container für Security (Zugangskontrolle)
- Sanitärcontainer
- Fahrplatten
- Vorhandene Baustraßen und BE-Flächen
- Bauwasserkasten für BA2.2
- Baustromkasten für BA2.2
- Baumschutz
- abzudeckender Bereich - Sicherheitskamera

Zeichnungen basierend auf Plänen des Architekten Kastenholz von 1920 sowie einer Kartierung der Gartenanlage im Rahmen einer studentischen Arbeit.

Es können Abweichungen zwischen Zeichnung und tatsächlicher Bestandsituation vorliegen.

Projekt: **Schloss Marienburg - BA 2**	Planungsphase: **Ausführungsplanung**	Maßstab: **1:500**
Zeichnungsinhalt: **Lageplan mit Baustelleneinrichtung - ab 01/27**	Gezeichnet L.F/I.W/N.H · Datum 22.09.2026	Plan-Nr.: **BA2.3_LA_AU02_01**
Bauherr: Stiftung Schloss Marienburg, Marienberg 1, 30982 Pattensen · Planung		Projekt-Nr.: **23-211-03**
	Änderung · Name · Datum · Index	Blattformat: **A2**