
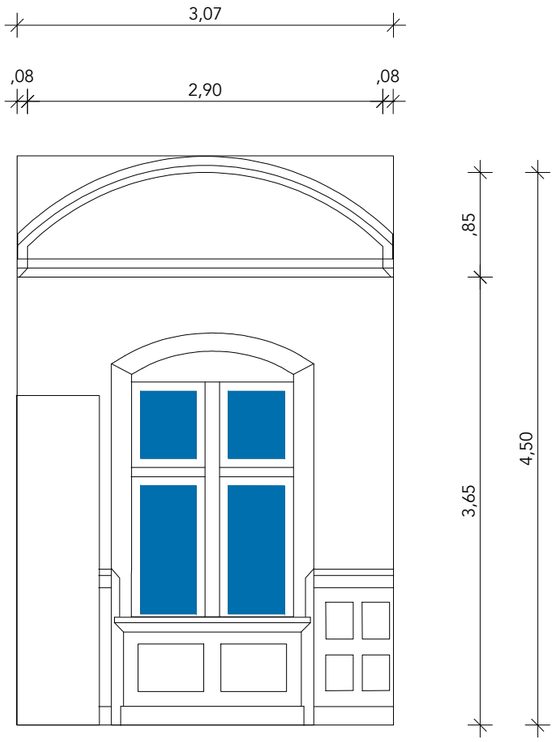


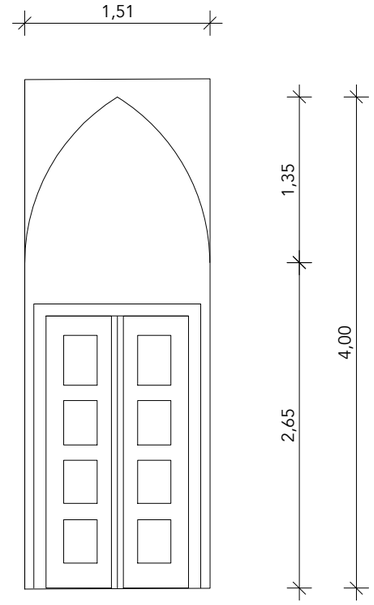

Zeichnungen auf Grundlage von Plänen des Architekten Kastenholz von 1920

Die Pläne dienen lediglich als Begehungsgrundlage mit reduzierten Informationen! Die Legende ist den übergeordneten Plänen zu entnehmen.

Projekt: **Sanierung Schloss Marienburg**	Planungsphase: **Ausführungsplanung**		Maßstab: **1:50**
Zeichnungsinhalt: **Grundriss Obergeschoss - Raumabwicklung**	Gezeichnet	Datum 15.09.2026	Plan-Nr.: **BA2.3_RA_OG01_01**
Bauherr: Stiftung Schloss Marienburg, Marienberg 1, 30982 Pattensen	Planung		Projekt-Nr.: **23-211-03**
	Änderung	Name / Datum / Index	Blattformat: **A3**