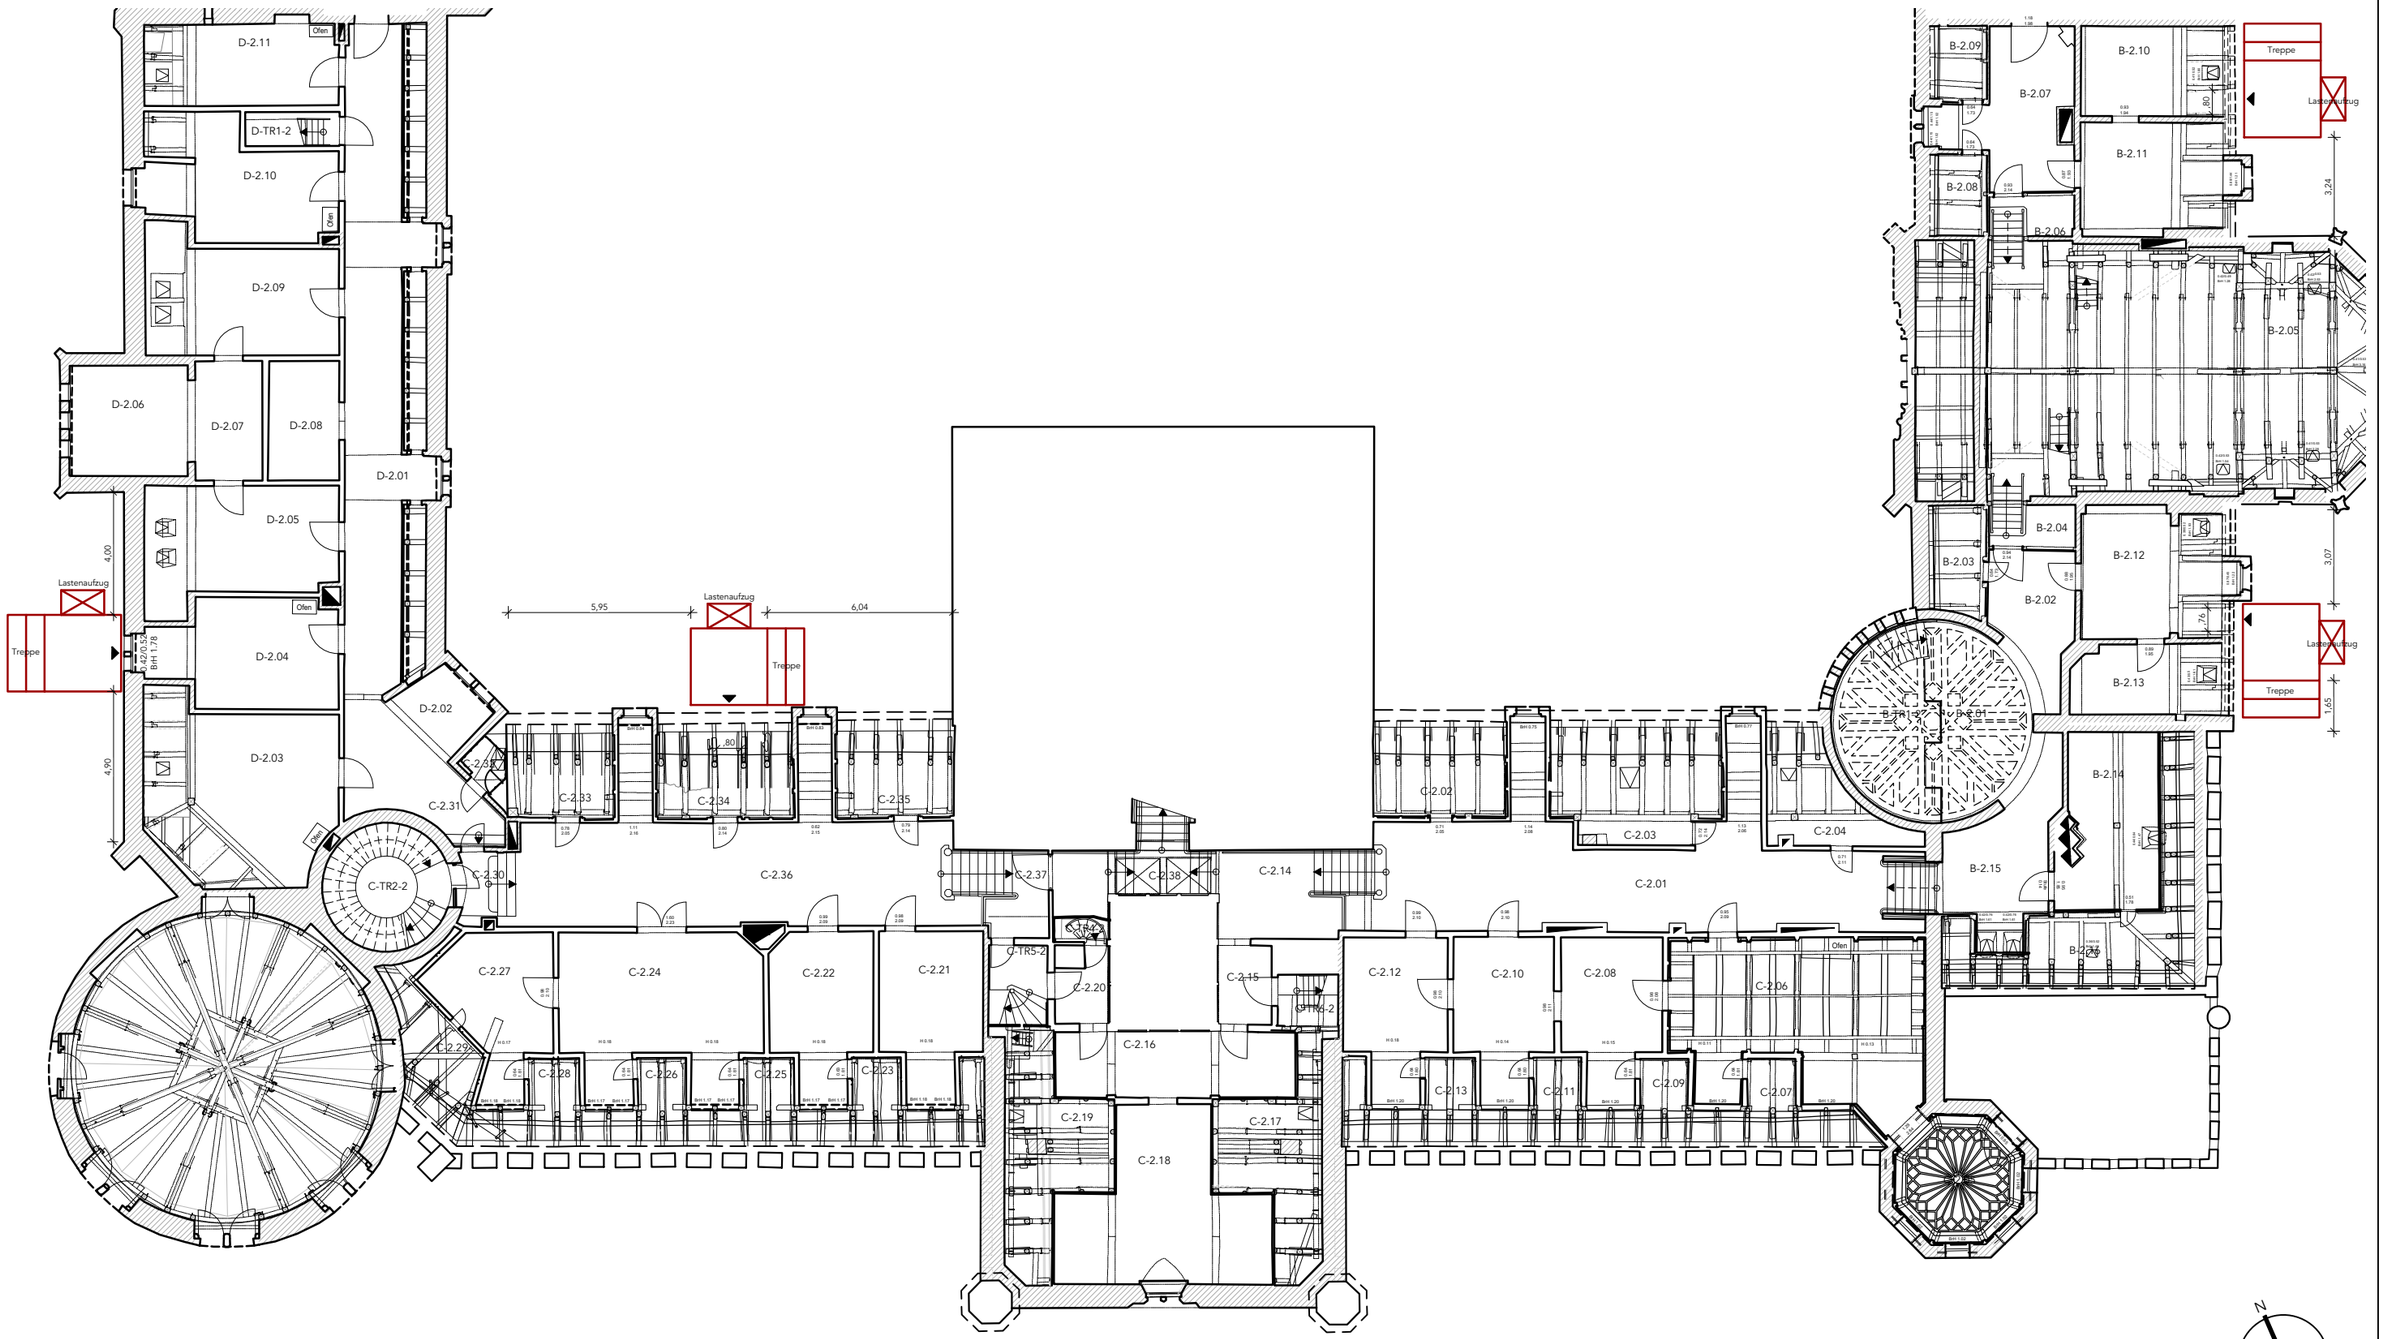


Zeichnungen auf Grundlage von Plänen des Architekten Kastenholz von 1920
Die Angaben der Höhenkoten sind aus den Schnitten von Kastenholz entnommen und weisen z.T. Abweichungen untereinander auf.

Projekt **Sanierung Schloss Marienburg**		Planungsphase **Ausführungsplanung**				Maßstab **1:200**
Zeichnungsinhalt **Grundriss 1. Dachgeschoss - Position Gerüsttürme**		Gezeichnet	Datum 14.09.2026			Plan-Nr. **BA2.3_GR_1DG01_01**
Bauherr Stiftung Schloss Marienburg Marienberg 1 30982 Pattensen	Planung					Projekt-Nr. **23-211-03**
						Blattformat **A3**
		Änderung	Name	Datum	Index	