
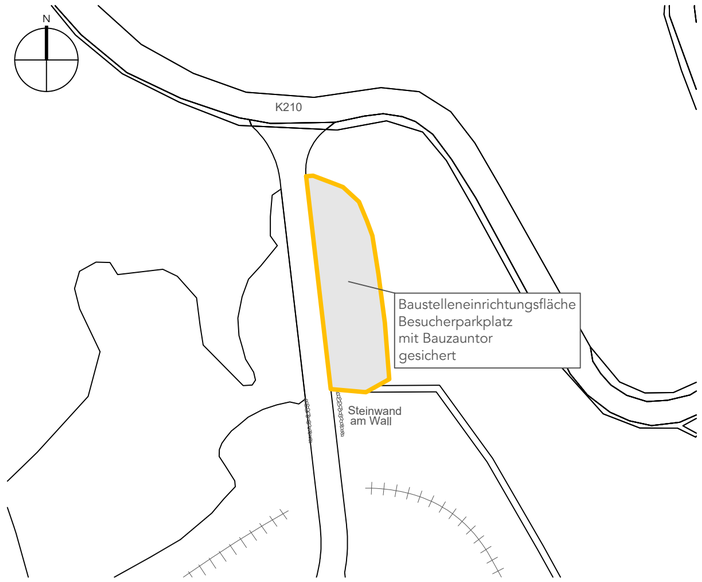


Ausschnitt BE-Fläche Besucherparkplatz, o. M.

Zeichnung der Umgebung basieren auf einer Kartierung der Gartenanlage im Rahmen einer studentischen Arbeit. Höhenlinien entsprechend des Digitalen Geländemodells des LGLN Niedersachsen.

Es können Abweichungen zwischen Zeichnung und tatsächlicher Bestandsituation vorliegen.

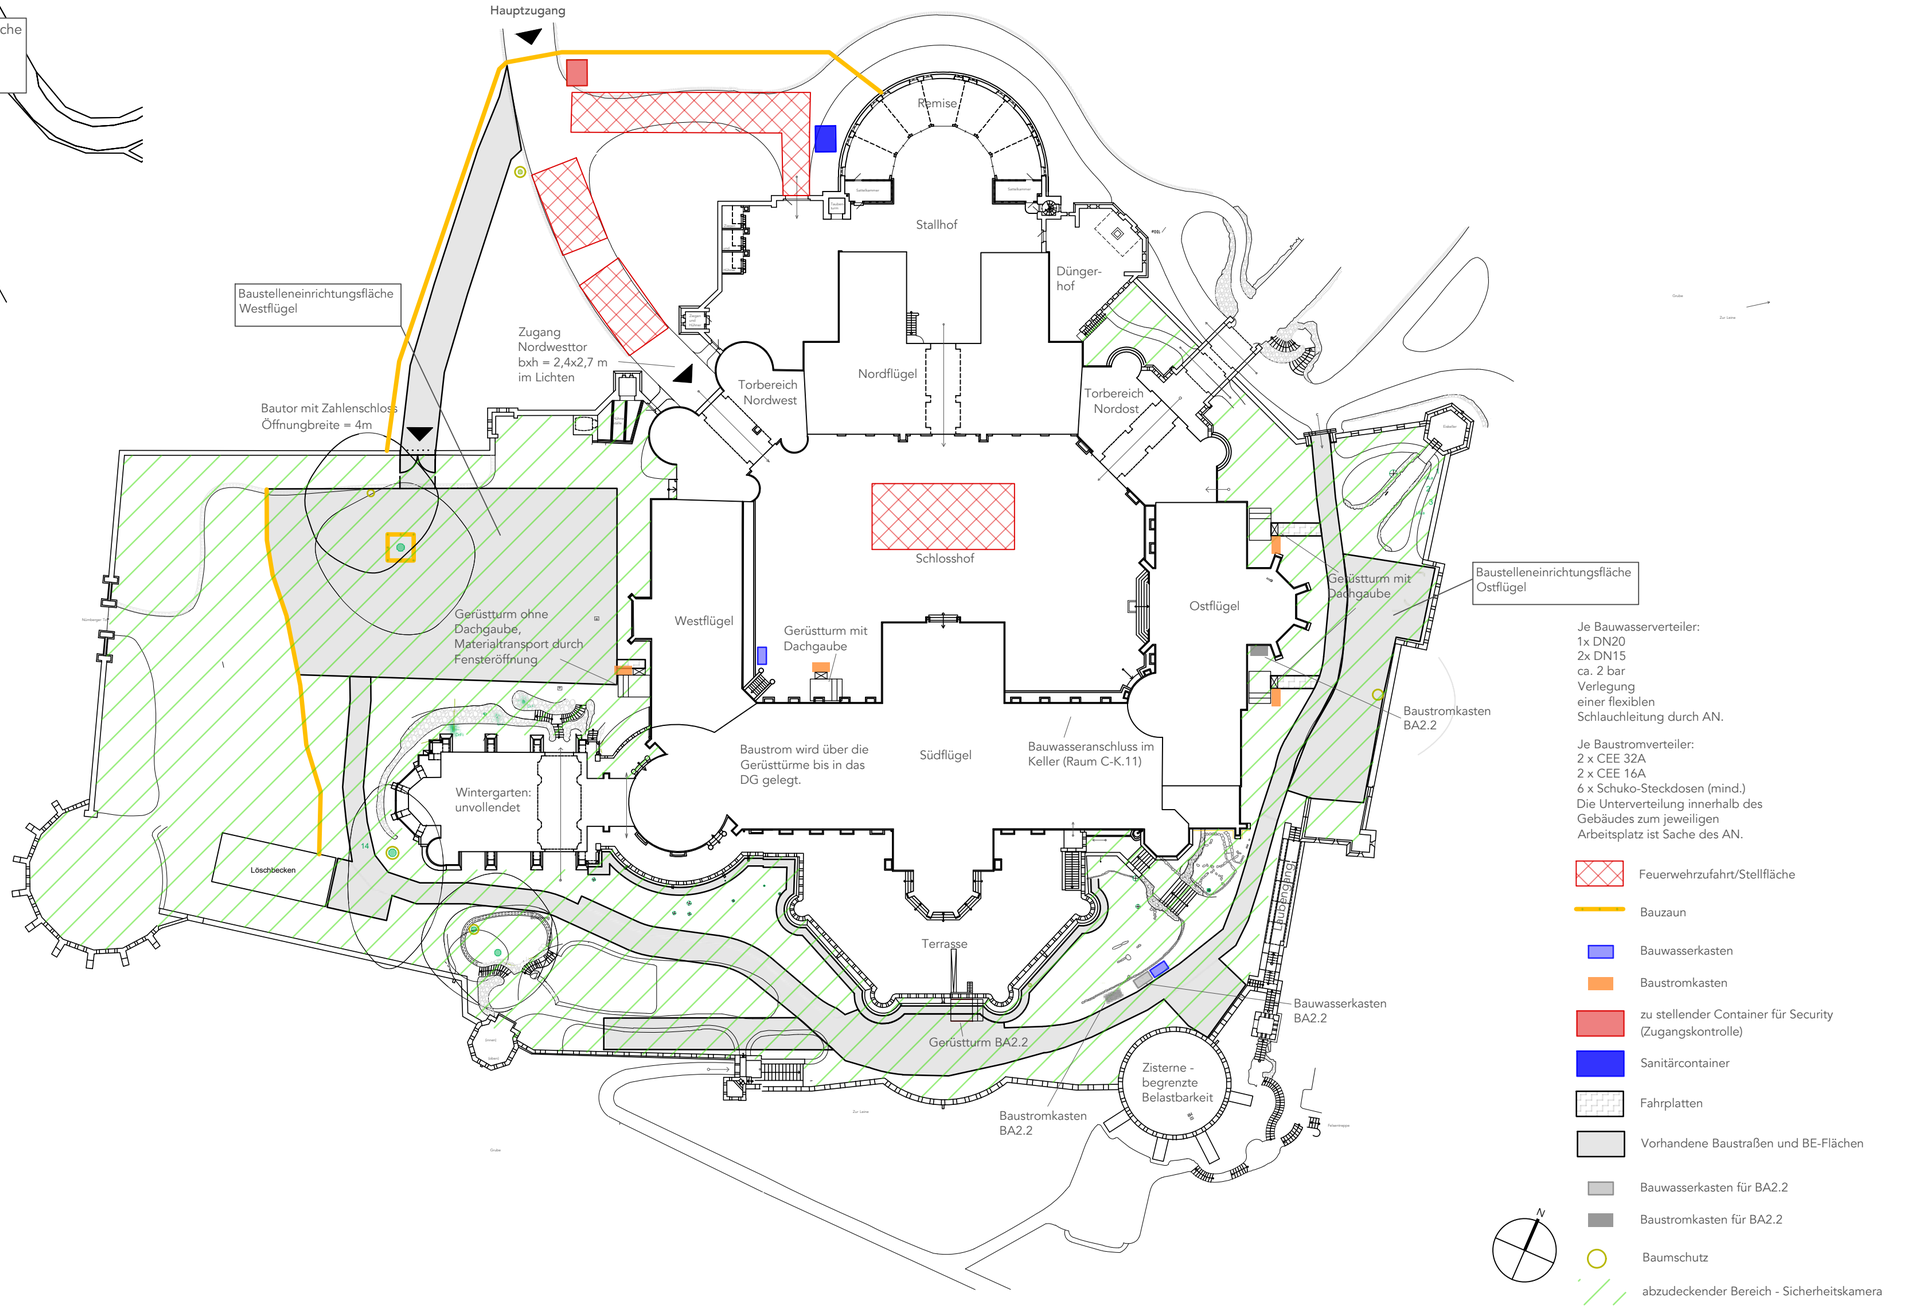

Zeichnungen basierend auf Plänen des Architekten Kastenholz von 1920 sowie einer Kartierung der Gartenanlage im Rahmen einer studentischen Arbeit.

Es können Abweichungen zwischen Zeichnung und tatsächlicher Bestandsituation vorliegen.

Projekt **Schloss Marienburg - BA 2**	Planungsphase **Ausführungsplanung**		Maßstab **1:500**
Zeichnungsinhalt **Lageplan mit Baustelleneinrichtung - ab 01/27**	Gezeichnet L.F/I.W/N.H	Datum 22.09.2026	Plan-Nr. **BA2.3_LA_AU02_01**
Bauherr Stiftung Schloss Marienburg Marienberg 1 30982 Pattensen	Planung		Projekt-Nr. **23-211-03**
	Änderung / Name / Datum / Index		Blattformat **A2**