

Legende Dachabläufe

- [H1] Hauptentwässerung Attika mit Einbindung in Dämmung - z. B. LORO Serie 88
- [H2] Hauptentwässerung Attika ohne Einbindung in Dämmung - z. B. LORO Serie 43
- [H3] Hauptentwässerung senkrecht durch Decke - z. B. LORO Serie 84
- [N1] Notentwässerung Attika mit Einbindung in Dämmung - z. B. LORO Serie 88
- [N2] Notentwässerung Attika ohne Einbindung in Dämmung - z. B. LORO Serie 43
- [N3] Notentwässerung senkrecht durch Decke - z. B. LORO Serie 84

Legende Durchbrüche


- [WD] Wanddurchbruch
- [DD] Deckendurchbruch
- [RH] Rohrhülse
- [KBZ] Kernbohrzone
- [KBZ] Bereich für Kernbohrungen nach örtl. Festlegung in der Decke
- [KBZ] Kernbohrzone (KBZ) Bereich für Kernbohrungen nach örtl. Festlegung in der Decke
- [KB] Kernbohrungen (KB) örtl. festlegen
- [H] Gewerk Heizung
- [L] Gewerk RL
- [S] Gewerk Sanitär
- [E] Gewerk Elektro
- [UK] Unterkante
- [OK] Oberkante
- [UKD] Unterkante Rohdecke
- [OKRF] Oberkante Rohfußboden
- [OKFB] Oberkante Fertigfußboden
- [MR] Mitte (Kernbohrung)
- [] noch in technischer Klärung
- [V] Indexpfeil

Legende Durchbrüche

- [] Fangleitung aus Alu Ø=8 mm
- [] Verbindungsleiter Aluminium
- [] HVI-Verbindungsleiter
- [] Anschlusspunkt Aluminium
- [] Ableiter aus Aluminium 8 mm
- [] Trennstelle
- [] Fangstange aus Aluminium 2 m
- [] Fangstange aus Aluminium 5 m
- [] Potentialausgleichsschiene
- [] Potentialausgleichsanschluss

Legende Dachaufsicht

- [] Lüftungsanlage
- [] Attikabdeckung
- [] Kies
- [] Gründach
- [] Gründach, geringe Grunddämmung
- [] Dachterrasse
- [] Brandschutzabschnitt
- [] PV-Module
- [] Sekuranten

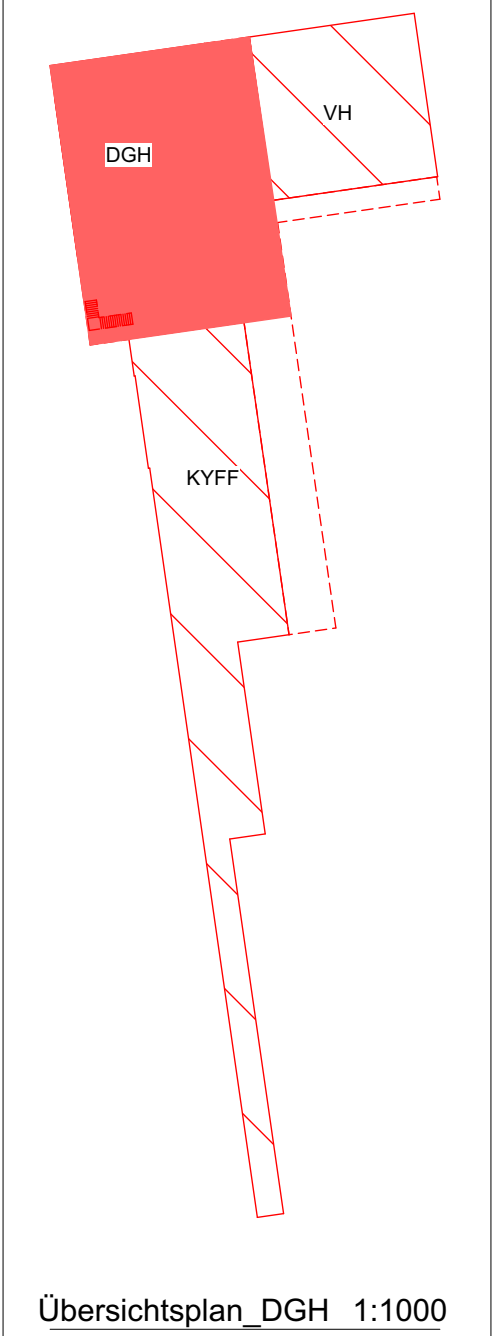

INDEX	DATUM	ÄNDERUNG	BEARB.
1	27.04.2023	Altbaufeststellung	THW
2	10.03.2023	Anordnung Faltziele, Vortrag des Notentwässerungspunktes	JPR
3	16.01.2023	Zu Lichtkuppel 3x1,5 m	JPR
4	03.12.2023	Kernbohrungen ELT ergänzt und PV-Module gezeichnet	JPR
5	28.11.2023	Trennstelle Schiefer	JPR
6	29.10.2023	Altbaufeststellung Brandschutzvorwand	LIH
7	29.10.2023	Schiefer angepasst, 30 cm Klebmaterial an Decke	LIH
8	29.10.2023	Durchdringung 20.12.2023 angepasst	LIH

Sämtliche Maße sind vom Unternehmer eigenverantwortlich am Bau zu prüfen.
Alle Ausführungspläne sind nur in Verbindung mit den gültigen Schal- und Bewehrungsplänen des Tragwerksplaners, sowie den Durchdruchsplänen der Fachgeregenisse gültig und unter den ergänzenden Angaben.
Drehungen sind nach Angabe Tragwerksplaners auszuführen.
Der Ausführungsplan verpflichtet den Auftragnehmer auf etwaige Unstimmigkeiten der Ausführungsunterlagen hinzuweisen (VOBB, § 3.3).

Projektkürzel: SPT
Projektnummer: 23-2023

BothmerHübner Partnerschaft mbB
Architekt & Baubegleitender Ingenieur

AUSFÜHRUNGSPLANUNG

ZEICH - NR: SPT-AR-A-GR_DA-2-h-V

PLAN: Dachaufsicht_DGH

BAUVORHABEN: Sportanlage Tappenbeck

38479 Tappenbeck, Industriegebiet

BAUHERR: Gemeinde Tappenbeck

38479 Tappenbeck, Stahlbergerstraße 2

ARCHITEKT: Hubertus von Bothmer

29320 Süddeide, Hetendorf 47

www.bothmerhuebner.de

Maßstab: 1:1000, 1:50, 1:41x1:159 / A0
Planerstellung: 14.02.11.2024
Status: JPR/04.05.2023/12.50

