
For this document we reserve all rights, see also DIN 34
It must not be duplicated or made accessible to third parties
or otherwise used without our prior written permission
COPYRIGHT: HOLINGER Ingenieure GmbH

## Schacht S12

Schnitt A - A
(idealisiert)

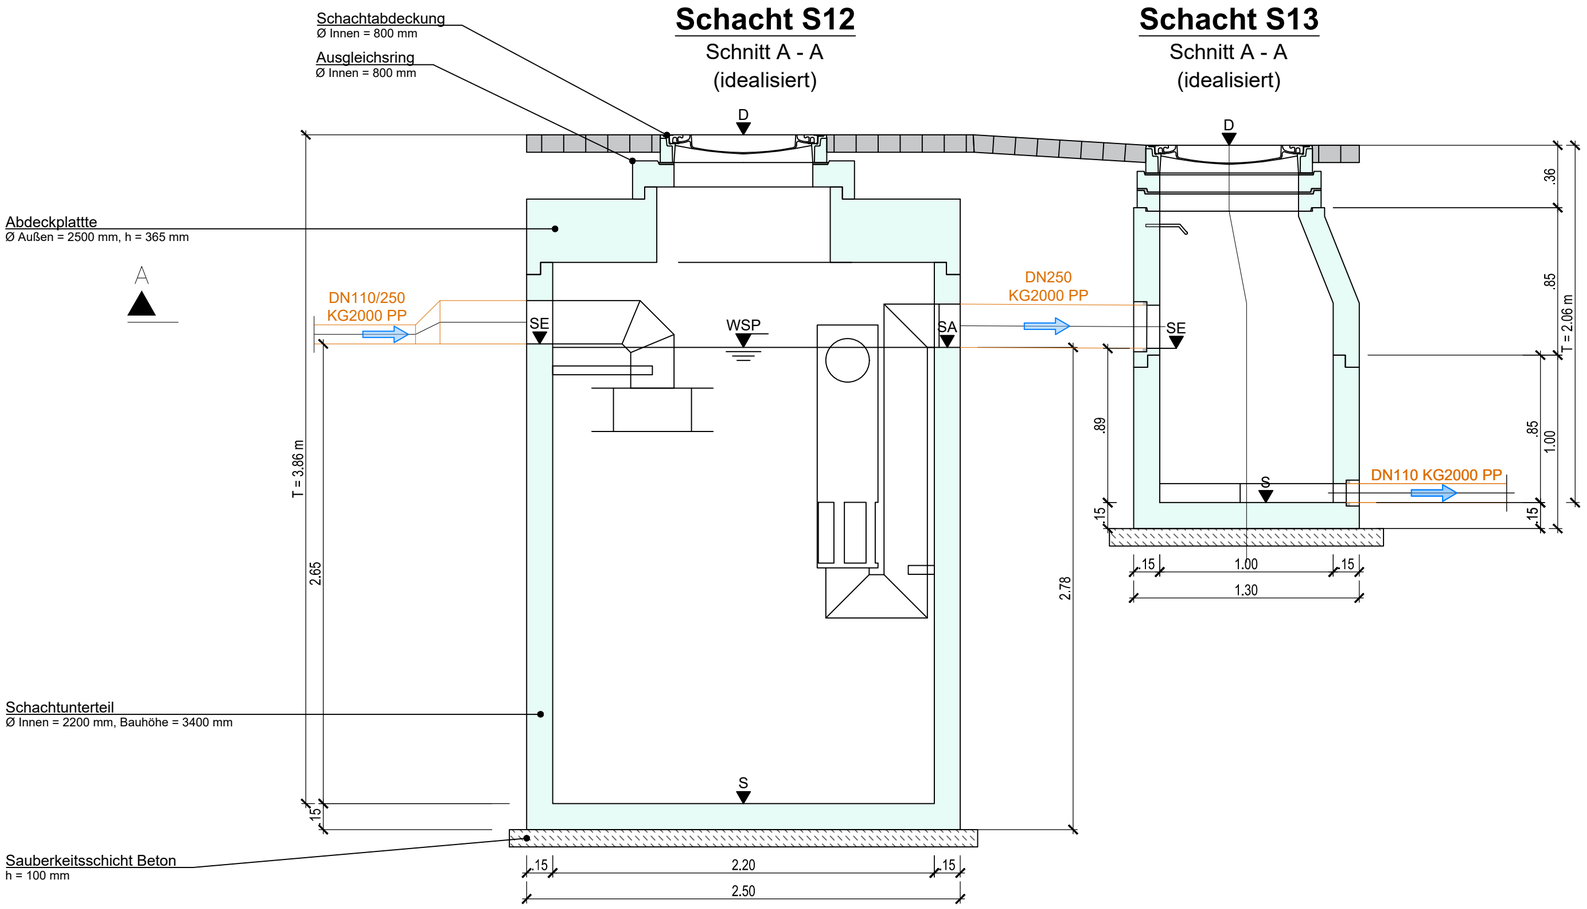



## Schacht S13

Schnitt A - A
(idealisiert)




Grundriss
(idealisiert)

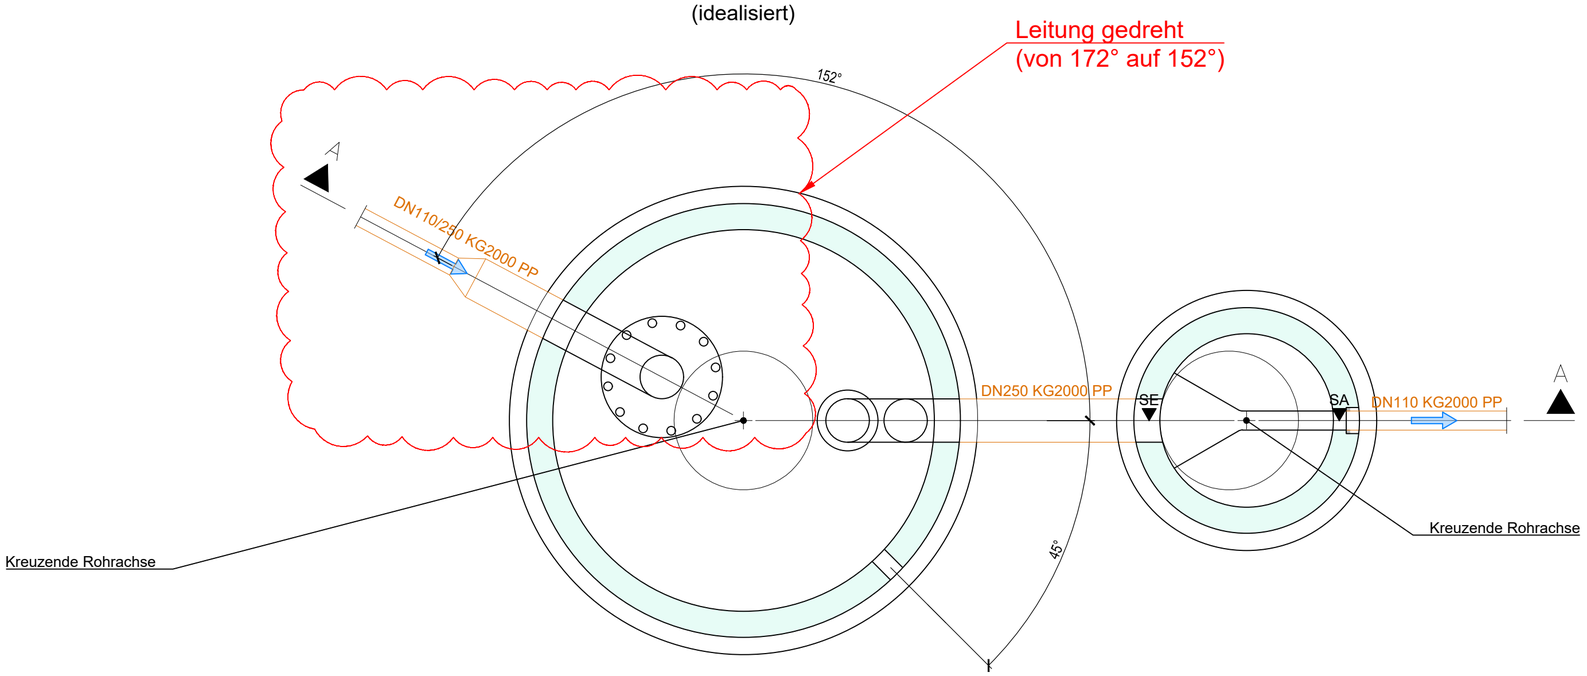


Höhensystem: DHHN-2016
Lagesystem: UTM-32

Achse Schacht S12
x: 535720.9772
y: 5787821.6357

| | | |
|---|---|---|
| Schachtdeckel (D) = | 57.03 m | NHN |
| Schachteinlauf (SE) = | 55.82 m | NHN |
| Schachtablauf (SA) = | 55.80 m | NHN |
| Schachtsohle (S) = | 53.17 m | NHN |
| Schachttiefe (T) = | 3.86 m | |

Achse Schacht S13
x: 535720.9772
y: 5797818.7357

| | | |
|---|---|---|
| Schachtdeckel (D) = | 56.97 m | NHN |
| Schachteinlauf (SE) = | 55.80 m | NHN |
| Schachtsohle (S) = | 54.91 m | NHN |
| Schachttiefe (T) = | 2.06 m | |

Deckelhöhe örtl. anzupassen !

| | | |
|---|---|---|
| | BESTAND | Stand: 05.05.2026 |
| X | AUSFÜHRUNGSPLANUNG | Entwurfsverfasser: |
| | ENTWURFSPLANUNG | |
| | VORPLANUNG | Bauherr: |
| | GRUNDLAGENERMITTLUNG | |

HOLINGER
Schifferstraße 166 - 47059 Duisburg-Innenhafen - Telefon 02841-78163-50
Internet: www.holinger.com - email: duisburg@holinger.com

| Ind. | Änderung | Datum | Name |
|---|---|---|---|
| B | Leitung gedreht | 28.04.26 | PFU |
| A | Änderung Schachtdimension | 02.02.26 | PFU |

| | | |
|---|---|---|
| Entw. | | |
| Gez. | 08/2025 | PFU |
| Gepr. | 05/2026 | BEMO |
| Ges. | | |

STADTWERKE Barsinghausen
REGIONAL FIND' ICH GENIAL

Neubau Wasserwerk Eckerde

Schachtbauwerk Detail
Koaleszenzabscheider + Probeentnahmeschacht S12 + S13

Zeichnungs-Nr.: W2027-067.12
Maßstab: 1:25
Blatt:
Projekt: W2027
Blattformat: A3

Für diese Unterlage behalten wir uns alle Rechte vor, siehe auch DIN 34
Sie darf ohne unsere vorherige schriftliche Zustimmung weder vervielfältigt
noch sonstwie benutzt, noch Dritten zugänglich gemacht werden.
COPYRIGHT: HOLINGER Ingenieure GmbH