
For this document we reserve all rights, see also DIN 34
It must not be duplicated or made accessible to third parties
or otherwise used without our prior written permission
COPYRIGHT: HOLINGER Ingenieure GmbH

# Schacht S14


Schnitt A - A
(idealisiert)

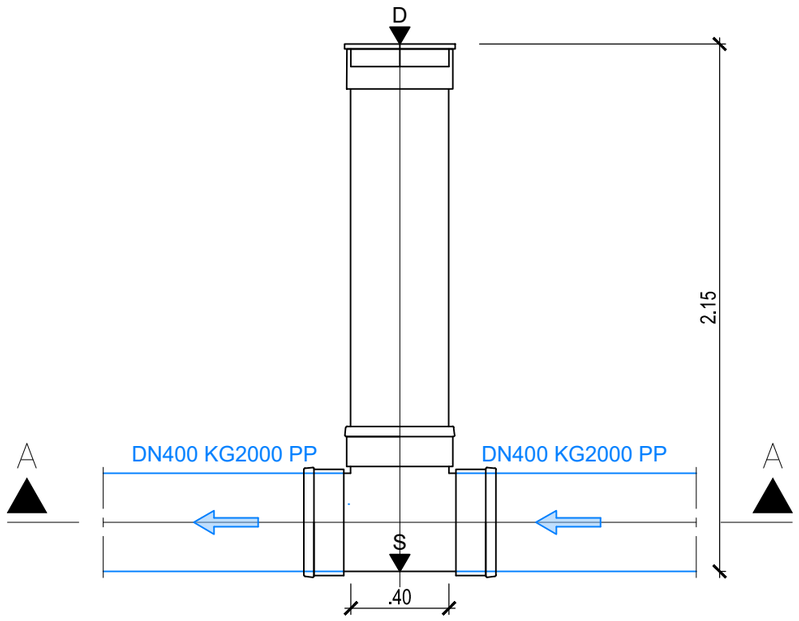


Höhensystem: DHHN-2016
Lagesystem: UTM-32
Kreuzende Rohrachse Schachtbauwerk
x: 535698.7990
y: 5797774.9600

| | | |
|---|---|---|
| Schachtdeckel (D) = | 57.00 m | NHN |
| Schachtsohle (S) = | 54.85 m | NHN |
| Schachttiefe (T) = | 2.15 m | |

Grundriss
(idealisiert)

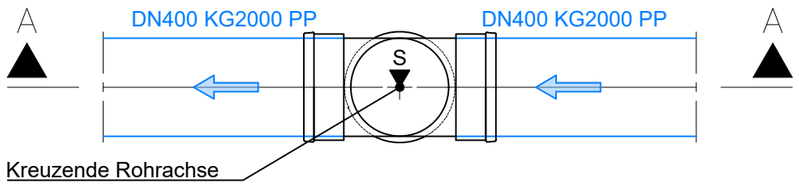


Deckelhöhe örtl. anzupassen !

| | | |
|---|---|---|
| | BESTAND | Stand: 27.08.2025 |
| X | AUSFÜHRUNGSPLANUNG | Entwurfsverfasser: |
| | ENTWURFSPLANUNG | |
| | VORPLANUNG | Bauherr: |
| | GRUNDLAGENERMITTLUNG | |

| Ind. | Änderung | Datum | Name |
|---|---|---|---|
| | | | |

HOLINGER
Schifferstraße 166 - 47059 Duisburg-Innenhafen - Telefon 02841-78163-50
Internet: www.holinger.com - email: duisburg@holinger.com

| | | |
|---|---|---|
| Entw. | | |
| Gez. | 08/2025 | PFU |
| Gepr. | 08/2025 | BAD/BEWO |
| Ges. | | |

STADTWERKE Barsinghausen
REGIONAL FIND' ICH GENIAL

Neubau Wasserwerk Eckerde

Zeichnungs-Nr.: W2027-067.13
Maßstab: 1:25
Blattformat: A3
Blatt:
Projekt: W2027

Schachtbauwerk Detail
Revisionsschacht S14

Für diese Unterlage behalten wir uns alle Rechte vor, siehe auch DIN 34
Sie darf ohne unsere vorherige schriftliche Zustimmung weder vervielfältigt
noch sonstwie benutzt, noch Dritten zugänglich gemacht werden.
COPYRIGHT: HOLINGER Ingenieure GmbH