
For this document we reserve all rights, see also DIN 34
It must not be duplicated or made accessible to third parties
or otherwise used without our prior written permission
COPYRIGHT: HOLINGER Ingenieure GmbH

Schacht S01

Schnitt A - A
(idealisiert)

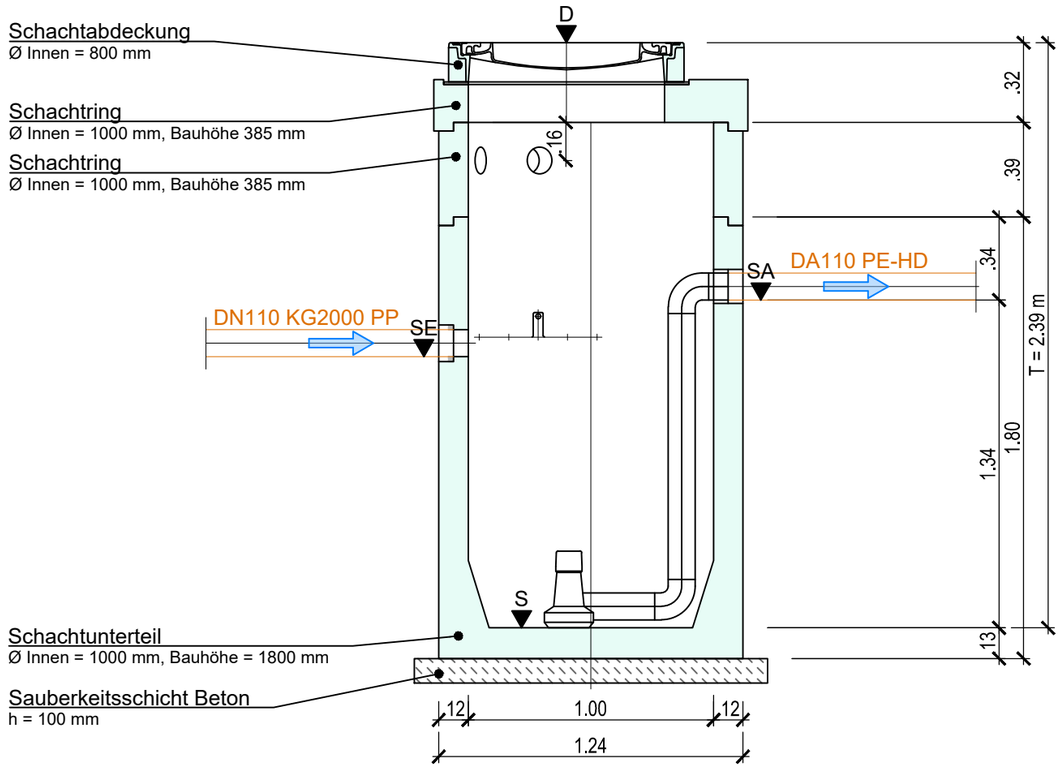


Koordinaten nach ETRS89.UTM-32N (EPSG-Code: 25832)
Kreuzende Rohrachse Schachtbauwerk
x: 535720.9772
y: 5797761.1519

Schachtdeckel (D) =	56.66 m	NHN
Sohle Einlauf (SE) =	55.66 m	NHN
Sohle Ablauf (SA) =	55.86 m	NHN
Sohle Schacht (S) =	54.27 m	NHN
Schachttiefe (T) =	2.39 m	

Deckelhöhe örtl. anzupassen !

Grundriss
(idealisiert)

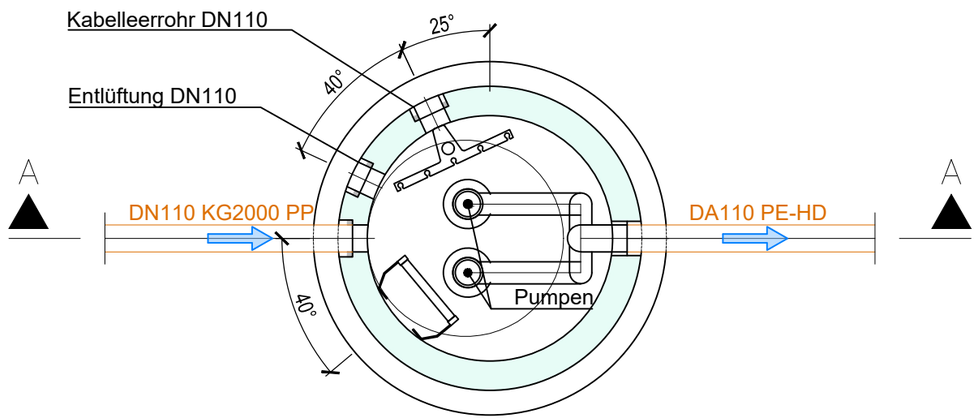

	BESTAND	Stand: 27.08.2025
X	AUSFÜHRUNGSPLANUNG	Entwurfsverfasser:
	ENTWURFSPLANUNG	
	VORPLANUNG	Bauherr:
	GRUNDLAGENERMITTLUNG	

HOLINGER
Schifferstraße 166 - 47059 Duisburg-Innenhafen - Telefon 02841-78163-50
Internet: www.holinger.com - email: duisburg@holinger.com

Ind.	Änderung	Datum	Name

Entw.		
Gez.	08/2025	PFU
Gepr.	08/2025	BAD/BEWO
Ges.		

STADTWERKE Barsinghausen
REGIONAL FIND' ICH GENIAL

Neubau Wasserwerk Eckerde

Schachtbauwerk Detail
Abwasserhebeanlage S01

Zeichnungs-Nr.: W2027-067.1
Maßstab: 1:25
Blattformat: A3
Blatt:
Projekt: W2027

Für diese Unterlage behalten wir uns alle Rechte vor, siehe auch DIN 34
Sie darf ohne unsere vorherige schriftliche Zustimmung weder vervielfältigt
noch sonstwie benutzt, noch Dritten zugänglich gemacht werden.
COPYRIGHT: HOLINGER Ingenieure GmbH