

For this document we reserve all rights, see also DIN 34
It must not be duplicated or made accessible to third parties
or otherwise used without our prior written permission
COPYRIGHT: HOLINGER Ingenieure GmbH

Schacht S04

Schnitt A - A
(idealisiert)

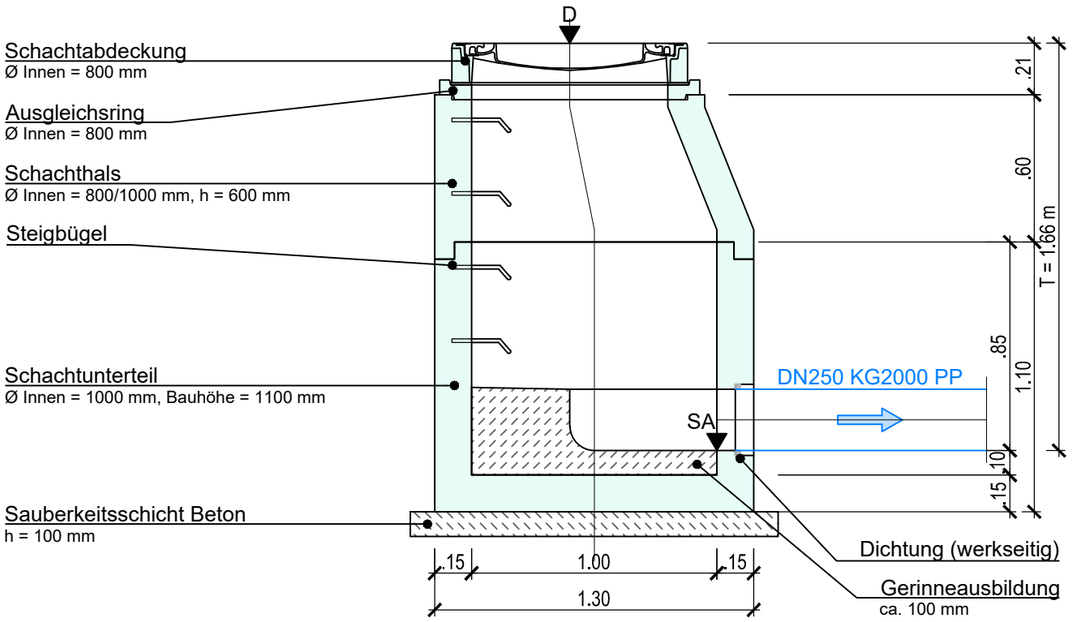

Grundriss
(idealisiert)

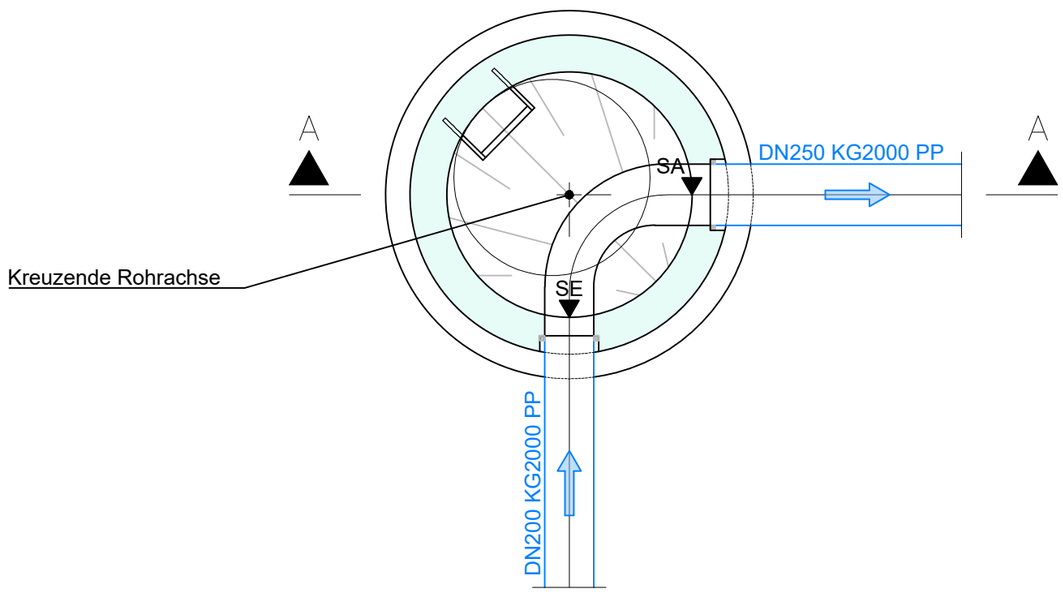

Höhensystem: DHHN-2016
Lagesystem: UTM-32
Kreuzende Rohrachse Schachtbauwerk
x: 535716.4160
y: 5797811.3320

Schachtdeckel (D) =	56.91 m	NHN
Schachteinlauf (SE) =	55.40 m	NHN
Schachtablauf (SA) =	55.35 m	NHN
Schachttiefe (T) =	1.66 m	

Deckelhöhe örtl. anzupassen !

	BESTAND	Stand: 27.08.2025
X	AUSFÜHRUNGSPLANUNG	Entwurfsverfasser:
	ENTWURFSPLANUNG	
	VORPLANUNG	Bauherr:
	GRUNDLAGENERMITTLUNG	

Ind.	Änderung	Datum	Name

HOLINGER
Schifferstraße 166 - 47059 Duisburg-Innenhafen - Telefon 02841-78163-50
Internet: www.holinger.com - email: duisburg@holinger.com

Entw.		
Gez.	08/2025	PFU
Gepr.	08/2025	BAD/BEWO
Ges.		

STADTWERKE Barsinghausen
REGIONAL FIND' ICH GENIAL

Neubau Wasserwerk Eckerde

Zeichnungs-Nr.: W2027-067.4
Maßstab: 1:25
Blattformat: A3
Blatt:
Projekt: W2027

Schachtbauwerk Detail
Revisionsschacht S04

Für diese Unterlage behalten wir uns alle Rechte vor, siehe auch DIN 34
Sie darf ohne unsere vorherige schriftliche Zustimmung weder vervielfältigt
noch sonstwie benutzt, noch Dritten zugänglich gemacht werden.
COPYRIGHT: HOLINGER Ingenieure GmbH