
For this document we reserve all rights, see also DIN 34
It must not be duplicated or made accessible to third parties
or otherwise used without our prior written permission
COPYRIGHT: HOLINGER Ingenieure GmbH

## Querschnitt RG14

Rohwasserleitung 2a
Maßstab 1:25

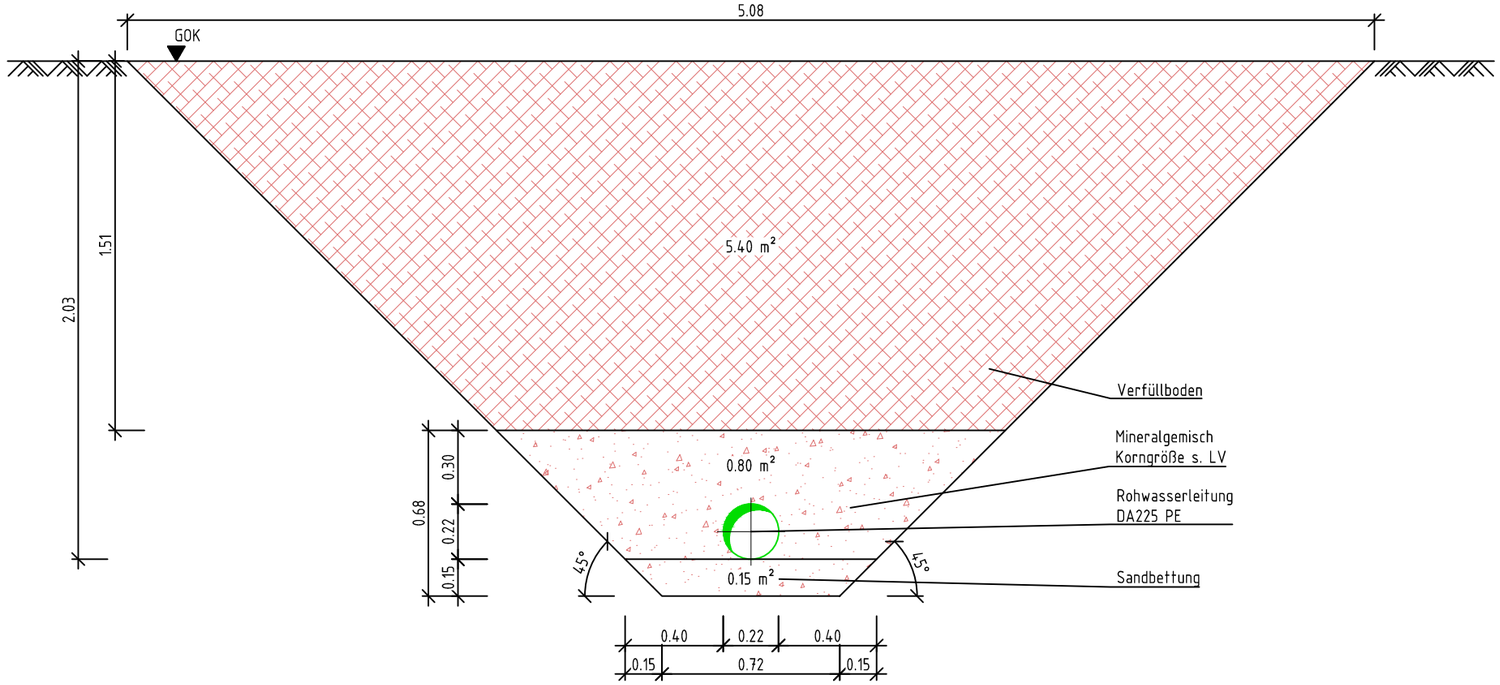



## Leitung

(2a) gepl. Rohwasserleitung DA225 PE,
Richtung Wasserwerk Neu.

## Draufsicht

Ausschnitt aus Lageplan 049
Maßstab 1:100

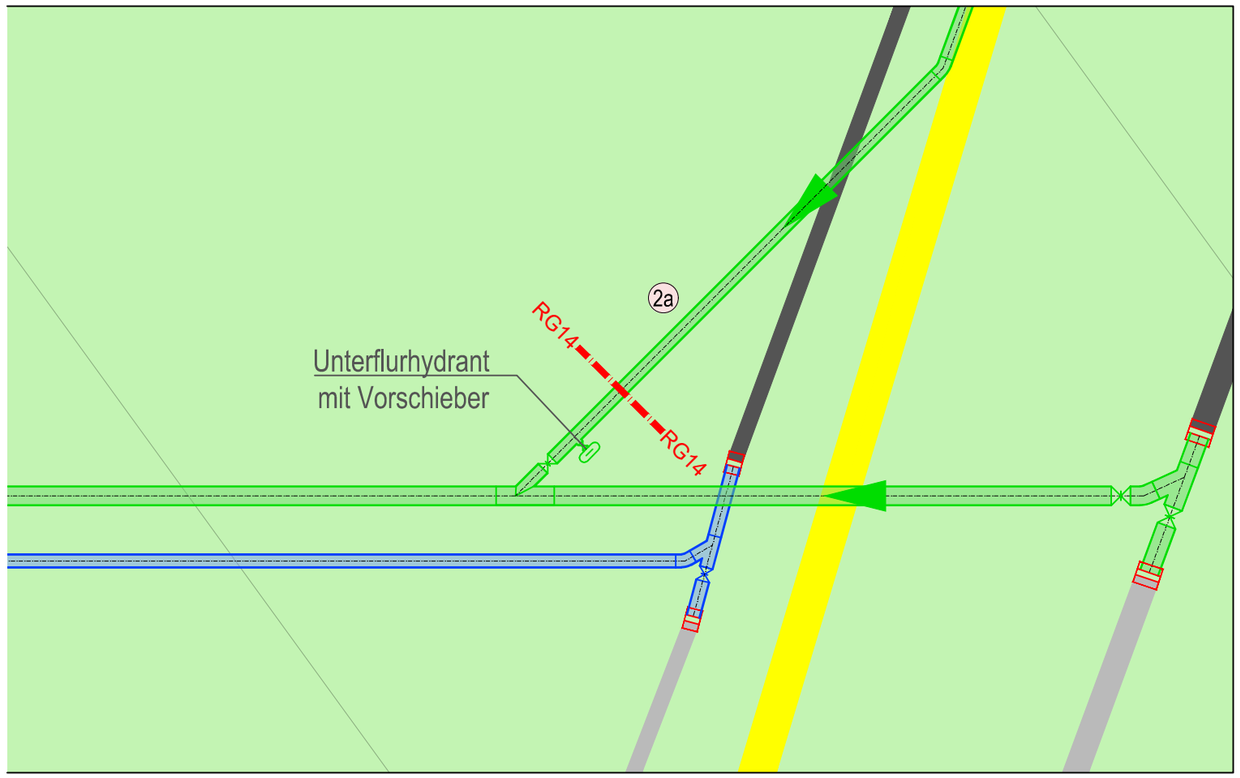


| | | |
|---|---|---|
| | BESTAND | Stand: 02.02.2026 |
| X | AUSFÜHRUNGSPLANUNG | Entwurfsverfasser: |
| | ENTWURFSPLANUNG | |
| | VORPLANUNG | Bauherr: |
| | GRUNDLAGENERMITTLUNG | |

| Ind. | Änderung | Datum | Name |
|---|---|---|---|
| B | Aktualisierung Lageplan | 02.02.26 | PFU |
| A | Diverse Anpassungen | 24.11.25 | GERO |

HOLINGER
Schifferstraße 166 - 47059 Duisburg-Innenhafen - Telefon 02841-78163-50
Internet: www.holinger.com - email: duisburg@holinger.com

| | | |
|---|---|---|
| Entw. | | |
| Gez. | 05/2025 | PFU |
| Gepr. | 02/2026 | BEWO |
| Ges. | | |

STADTWERKE Barsinghausen
REGIONAL FIND' ICH GENIAL

Neubau Wasserwerk Eckerde

Zeichnungs-Nr.: W2027-069.15
Maßstab: 1:25
Blattformat: A3
Blatt:
Projekt: W2027

# Rohrgraben Details
Querschnitt RG14

Für diese Unterlage behalten wir uns alle Rechte vor, siehe auch DIN 34
Sie darf ohne unsere vorherige schriftliche Zustimmung weder vervielfältigt
noch sonstwie benutzt, noch Dritten zugänglich gemacht werden.
COPYRIGHT: HOLINGER Ingenieure GmbH