
For this document we reserve all rights, see also DIN 34
It must not be duplicated or made accessible to third parties
or otherwise used without our prior written permission
COPYRIGHT: HOLINGER Ingenieure GmbH


Querschnitt RG19

Trinkwasserleitungen 6a + Abwasserleitung 12b
Maßstab 1:25

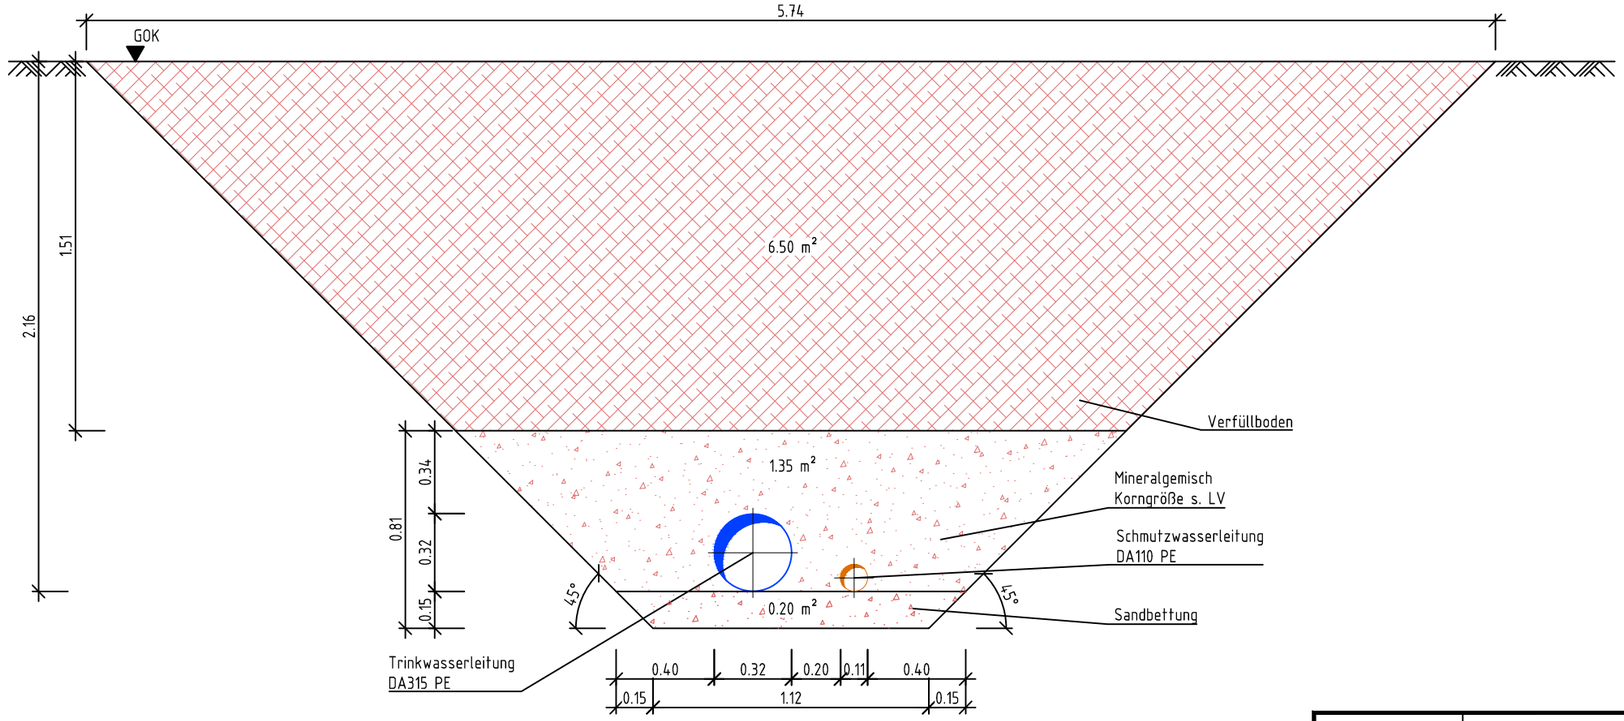

Draufsicht

Ausschnitt aus Lageplan 049
Maßstab 1:100

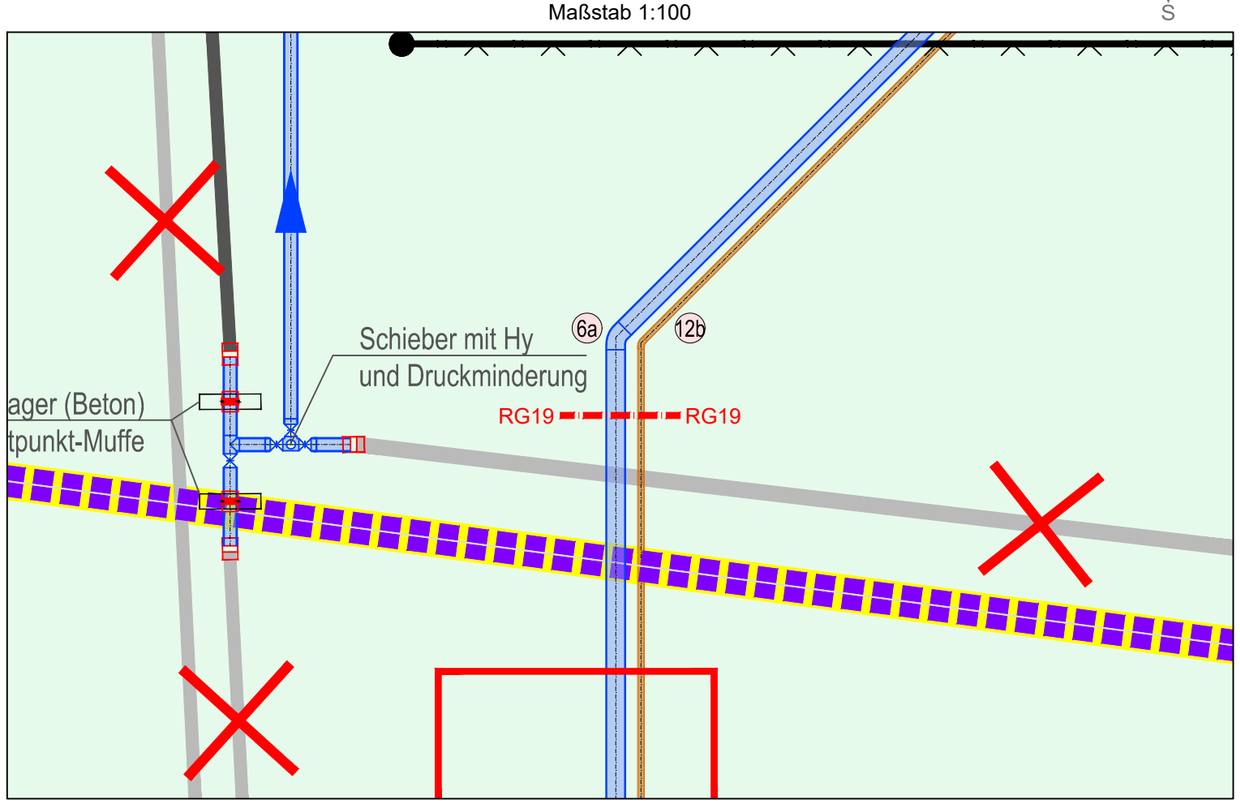

Leitung

(6a) gepl. Trinkwassserleitung DA315 PE, zur Mittelzone

(12b) gepl. Abwasserleitung Druckleitungen ab Schacht S01 zum Kanal, DA110 PE-HD

	BESTAND
X	AUSFÜHRUNGSPLANUNG
	ENTWURFSPLANUNG
	VORPLANUNG
	GRUNDLAGENERMITTLUNG

Stand: 02.02.2026

Entwurfsverfasser:

Bauherr:

B	Aktualisierung	02.02.26	PFU
A	Diverse Anpassungen	24.11.25	GERO
Ind.	Änderung	Datum	Name

HOLINGER
Schifferstraße 166 - 47059 Duisburg-Innenhafen - Telefon 02841-78163-50
Internet: www.holinger.com - email: duisburg@holinger.com

Entw.		
Gez.	05/2025	PFU
Gepr.	02/2026	BEWO
Ges.		

STADTWERKE Barsinghausen
REGIONAL FIND' ICH GENIAL

Neubau Wasserwerk Eckerde

Zeichnungs-Nr.: W2027-069.20
Maßstab: 1:25
Blattformat: A3
Blatt:
Projekt: W2027

Rohrgraben Details
Querschnitt RG19

Für diese Unterlage behalten wir uns alle Rechte vor, siehe auch DIN 34
Sie darf ohne unsere vorherige schriftliche Zustimmung weder vervielfältigt
noch sonstwie benutzt, noch Dritten zugänglich gemacht werden.
COPYRIGHT: HOLINGER Ingenieure GmbH