
For this document we reserve all rights, see also DIN 34
It must not be duplicated or made accessible to third parties
or otherwise used without our prior written permission
COPYRIGHT: HOLINGER Ingenieure GmbH

Querschnitt RG21

Trinkwasserleitungen 6b/6a/7a/5a Harzwasserleitung 4a
Maßstab 1:25

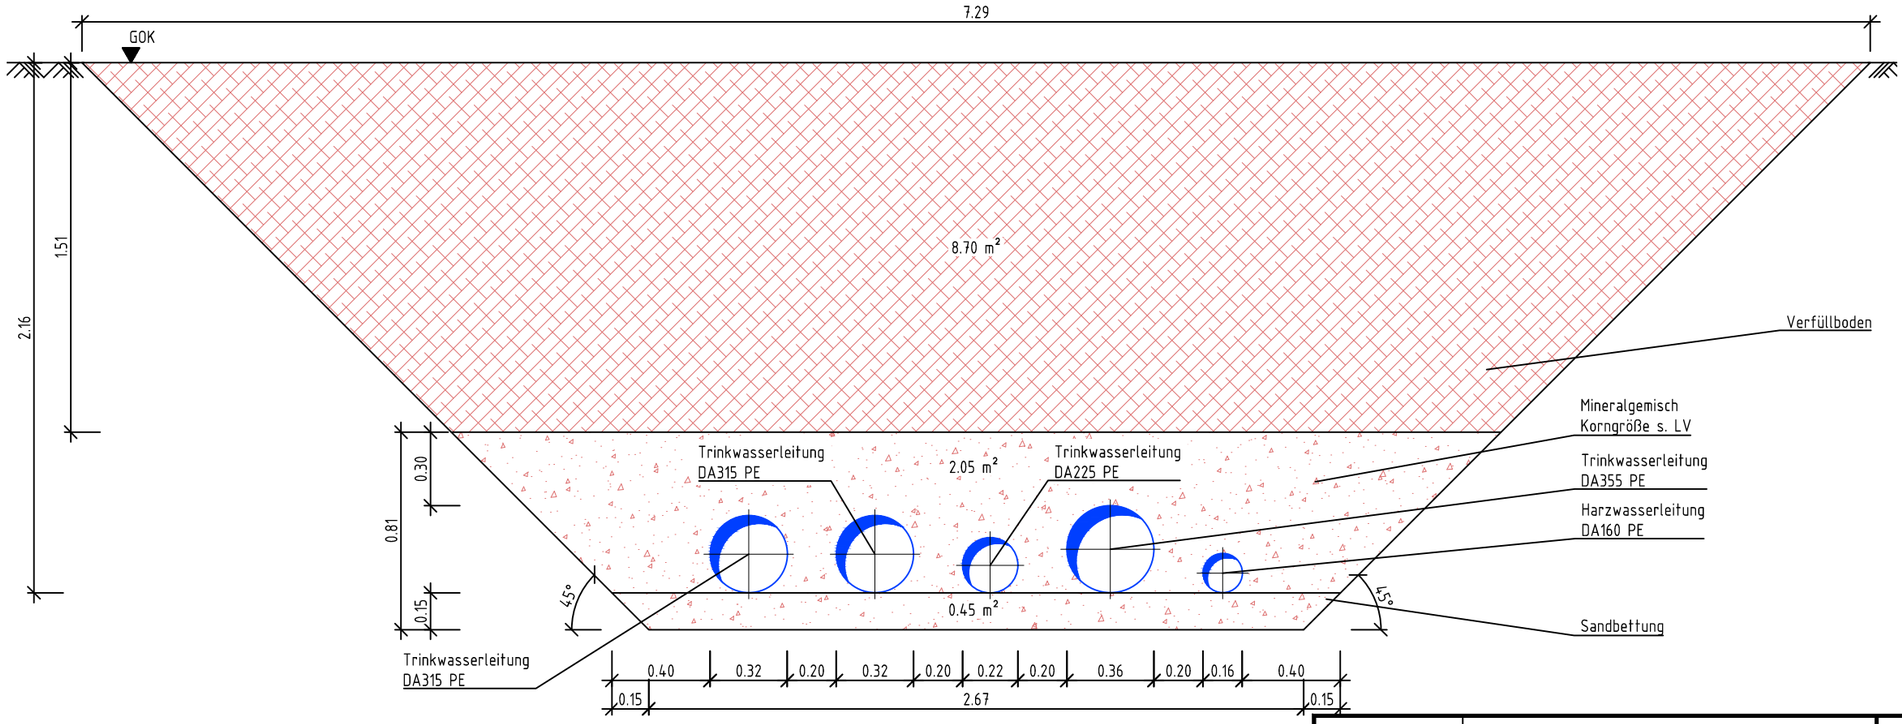


Leitung

- 4a gepl. Harzwasserleitung DA160 PE.
- 5a gepl. Trinkwassserleitung DA355 PE, zur Mittelzone
- 6a gepl. Trinkwassserleitung DA315 PE, zur Mittelzone
- 6b gepl. Trinkwasserleitung DA315 PE, zur Mittelzone
- 7a gepl. Fallleitung Mittelzone, DA225 PE-HD Anschluss an die Dükerleitung DA250 PE

Draufsicht

Ausschnitt aus Lageplan 049
Maßstab 1:100

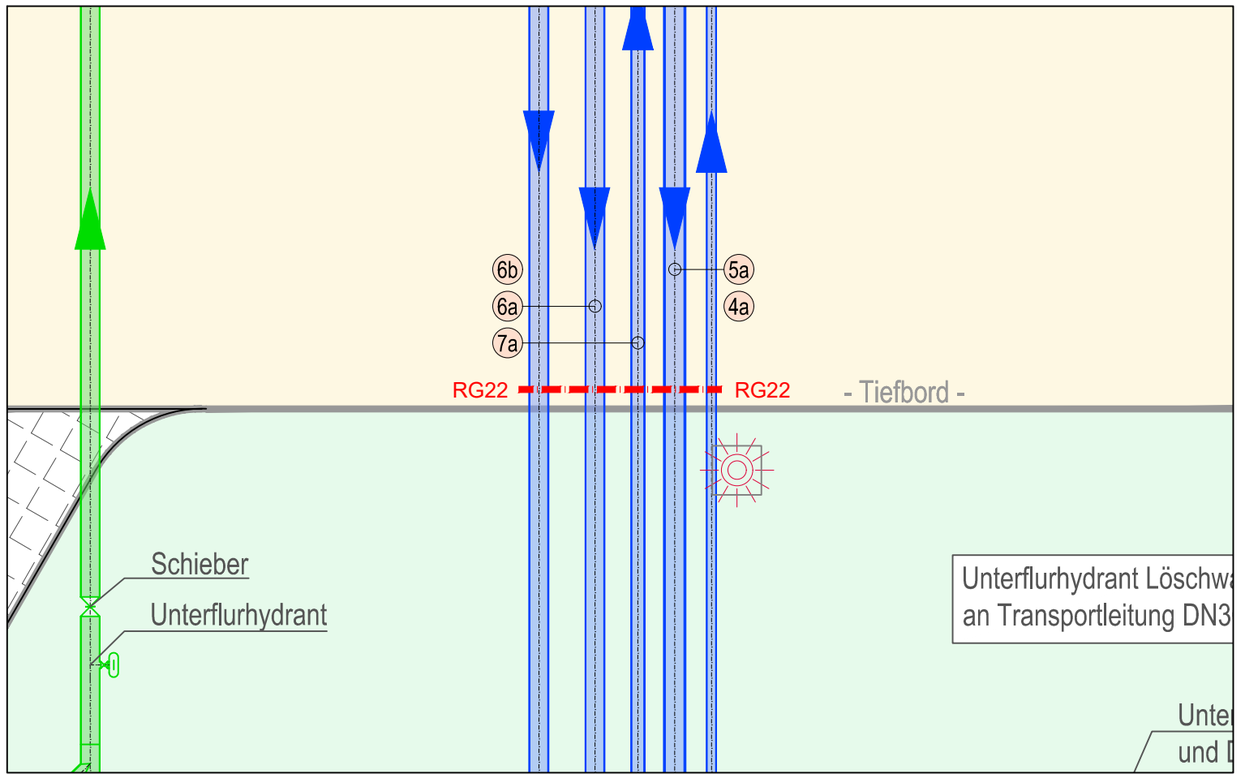

	BESTAND	Stand: 02.02.2026
X	AUSFÜHRUNGSPLANUNG	Entwurfsverfasser:
	ENTWURFSPLANUNG	
	VORPLANUNG	Bauherr:
	GRUNDLAGENERMITTLUNG	

B	Aktualisierung Lageplan	02.02.26	PFU
A	Diverse Anpassungen	24.11.25	GERO
Ind.	Änderung	Datum	Name

HOLINGER
Schifferstraße 166 - 47059 Duisburg-Innenhafen - Telefon 02841-78163-50
Internet: www.holinger.com - email: duisburg@holinger.com

Entw.		
Gez.	05/2025	PFU
Gepr.	02/2026	BEWO
Ges.		

STADTWERKE Barsinghausen
REGIONAL FIND' ICH GENIAL

Neubau Wasserwerk Eckerde

Zeichnungs-Nr.: W2027-069.22
Maßstab: 1:25
Blattformat: A3
Blatt:
Projekt: W2027

Rohrgraben Details
Querschnitt RG22

Für diese Unterlage behalten wir uns alle Rechte vor, siehe auch DIN 34
Sie darf ohne unsere vorherige schriftliche Zustimmung weder vervielfältigt
noch sonstwie benutzt, noch Dritten zugänglich gemacht werden.
COPYRIGHT: HOLINGER Ingenieure GmbH