
For this document we reserve all rights, see also DIN 34
It must not be duplicated or made accessible to third parties
or otherwise used without our prior written permission
COPYRIGHT: HOLINGER Ingenieure GmbH

Querschnitt RG22

Trinkwasserleitungen 6a/6b/5a/7a Rohwasserleitung 3b
Maßstab 1:25

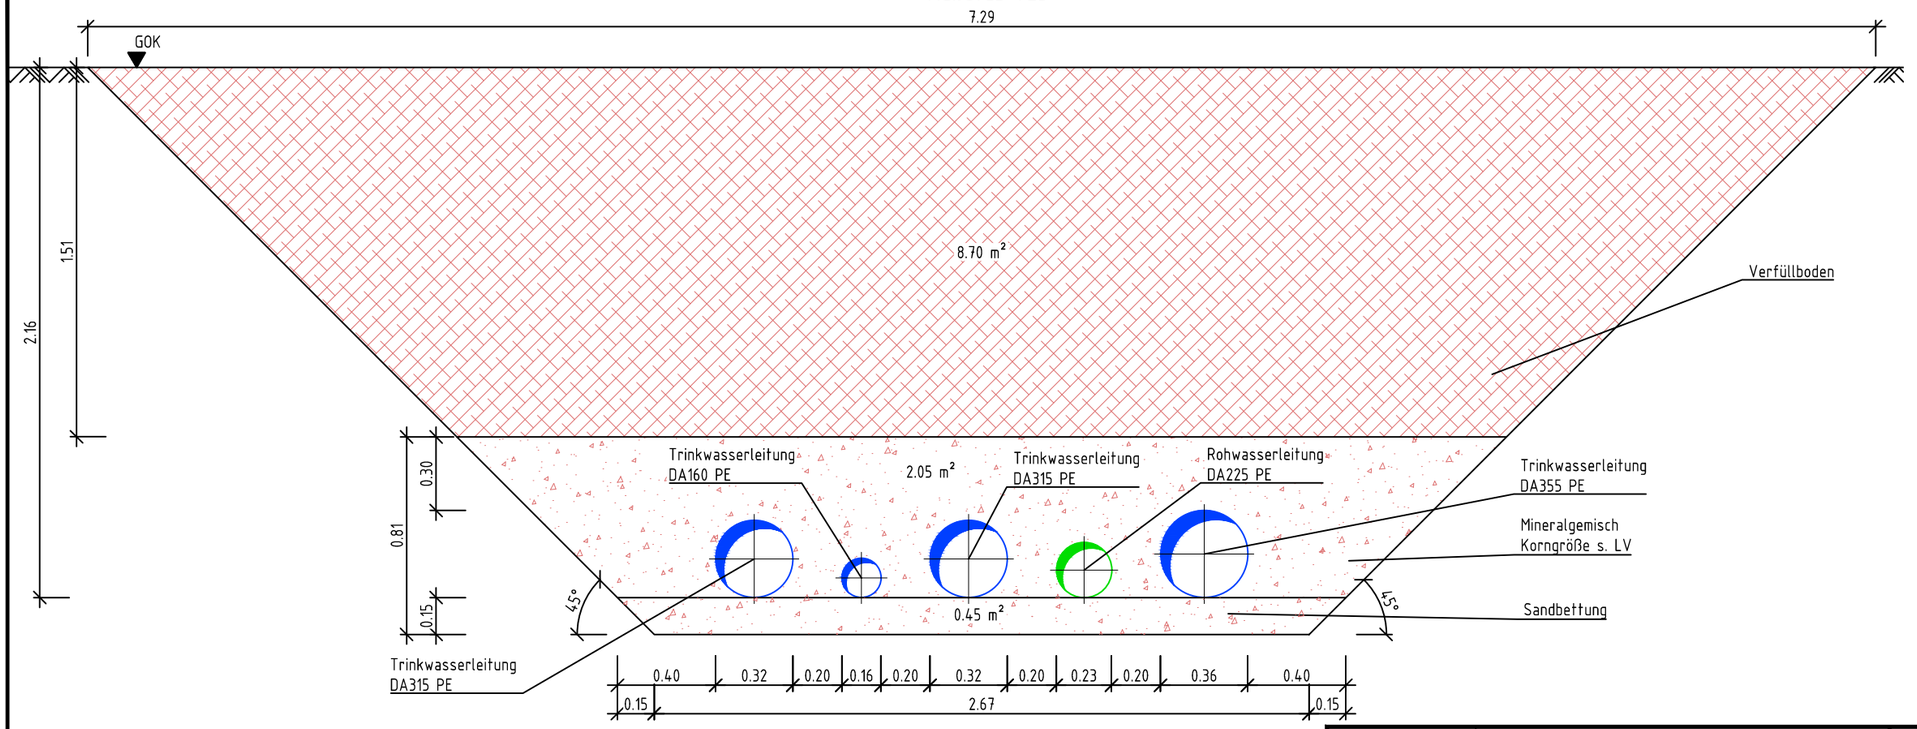


Leitung

- (3b) gepl. Rohwasserleitung DA225 PE, vom Brunnen 5.
- (5a) gepl. Trinkwassserleitung DA355 PE, zur Mittelzone
- (6a) gepl. Trinkwassserleitung DA315 PE, zur Mittelzone
- (6b) gepl. Trinkwasserleitung DA315 PE, zur Mittelzone
- (7a) gepl. Fallleitung Mittelzone, DA225 PE-HD Anschluss an die Dükerleitung DA250 PE

Draufsicht

Ausschnitt aus Lageplan 049
Maßstab 1:100

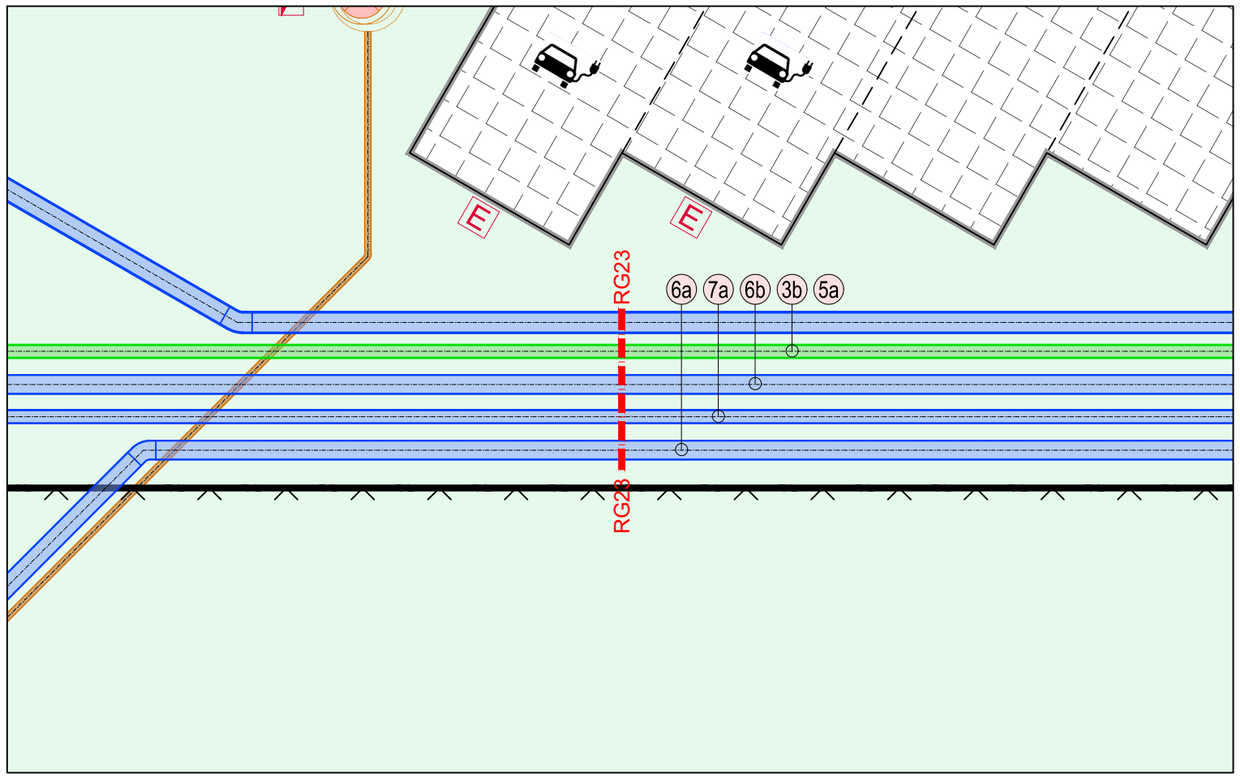

	BESTAND
X	AUSFÜHRUNGSPLANUNG
	ENTWURFSPLANUNG
	VORPLANUNG
	GRUNDLAGENERMITTLUNG

Stand: 02.02.2026

Entwurfsverfasser:

Bauherr:

Ind.	Änderung	Datum	Name
02.02.26	Aktualisierung Lageplan	02.02.26	PFU
A	Diverse Anpassungen	24.11.25	GERO

HOLINGER
Schifferstraße 166 - 47059 Duisburg-Innenhafen - Telefon 02841-78163-50
Internet: www.holinger.com - email: duisburg@holinger.com

Entw.		
Gez.	05/2025	PFU
Gepr.	02/2026	BEWO
Ges.		

STADTWERKE Barsinghausen
REGIONAL FIND' ICH GENIAL

Neubau Wasserwerk Eckerde

Zeichnungs-Nr.: W2027-069.23
Blatt: Projekt: W2027
Maßstab: 1:25
Blattformat: A3

Rohrgraben Details
Querschnitt RG23

Für diese Unterlage behalten wir uns alle Rechte vor, siehe auch DIN 34
Sie darf ohne unsere vorherige schriftliche Zustimmung weder vervielfältigt
noch sonstwie benutzt, noch Dritten zugänglich gemacht werden.
COPYRIGHT: HOLINGER Ingenieure GmbH