
For this document we reserve all rights, see also DIN 34
It must not be duplicated or made accessible to third parties
or otherwise used without our prior written permission
COPYRIGHT: HOLINGER Ingenieure GmbH

## Querschnitt RG2

Klarwasser Überlaufleitung 14
Maßstab 1:25

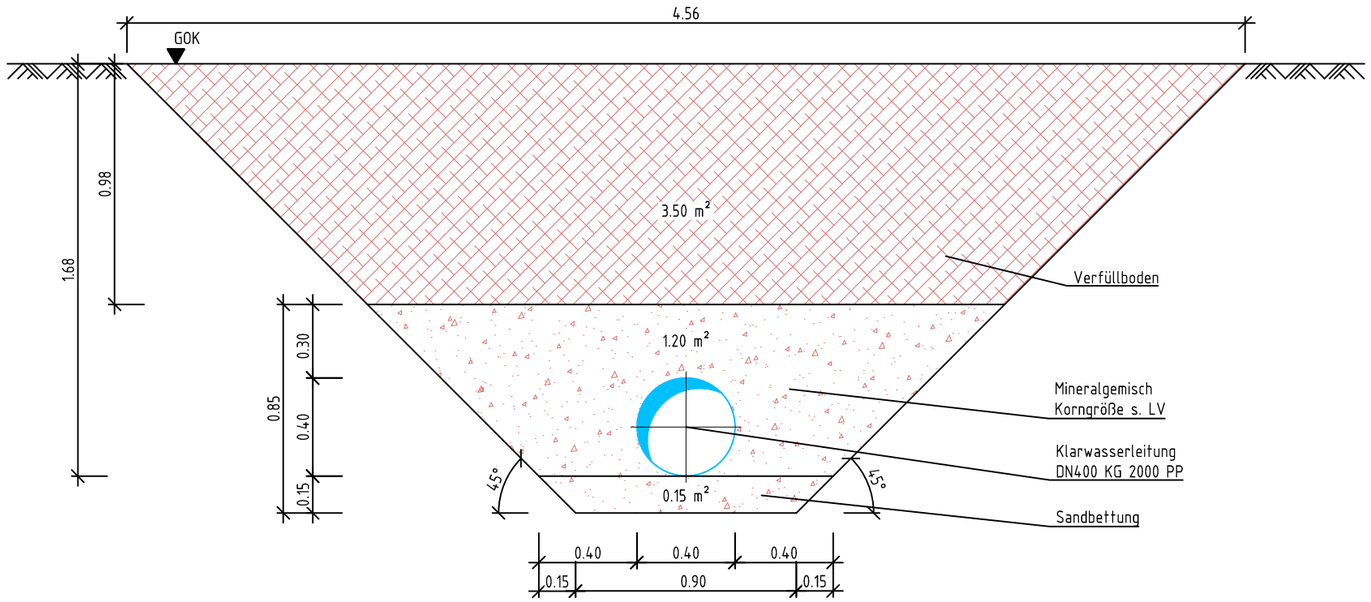



## Leitung

(14) gepl. Überlaufleitung DN400 KG2000 PP, zum Siphonschacht S11.

## Draufsicht

Ausschnitt aus Lageplan 049
Maßstab 1:100

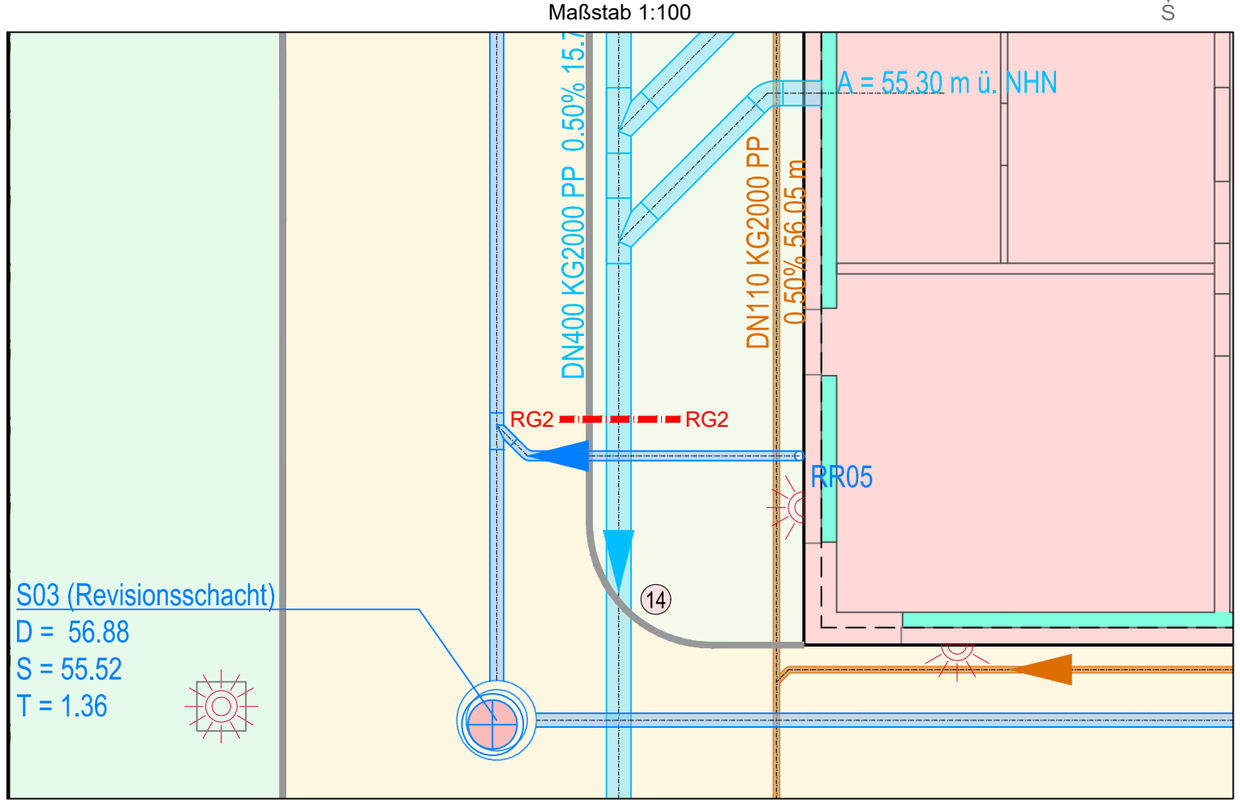


| | | |
|---|---|---|
| | BESTAND | Stand: 02.02.2026 |
| X | AUSFÜHRUNGSPLANUNG | Entwurfsverfasser: |
| | ENTWURFSPLANUNG | |
| | VORPLANUNG | Bauherr: |
| | GRUNDLAGENERMITTLUNG | |

HOLINGER
Schifferstraße 166 - 47059 Duisburg-Innenhafen - Telefon 02841-78163-50
Internet: www.holinger.com - email: duisburg@holinger.com

| Ind. | Änderung | Datum | Name |
|---|---|---|---|
| B | Aktualisierung Lageplan | 02.02.26 | PFU |
| A | Diverse Anpassungen | 24.11.25 | GERO |

| | | |
|---|---|---|
| Entw. | | |
| Gez. | 05/2025 | PFU |
| Gepr. | 02/2026 | BEWO |
| Ges. | | |

STADTWERKE Barsinghausen
REGIONAL FIND' ICH GENIAL

Neubau Wasserwerk Eckerde

Zeichnungs-Nr.: W2027-069.3
Maßstab: 1:25
Blattformat: A3
Blatt:
Projekt: W2027

# Rohrgraben Details
Querschnitt RG2

Für diese Unterlage behalten wir uns alle Rechte vor, siehe auch DIN 34
Sie darf ohne unsere vorherige schriftliche Zustimmung weder vervielfältigt
noch sonstwie benutzt, noch Dritten zugänglich gemacht werden.
COPYRIGHT: HOLINGER Ingenieure GmbH