
For this document we reserve all rights, see also DIN 34
It must not be duplicated or made accessible to third parties
or otherwise used without our prior written permission
COPYRIGHT: HOLINGER Ingenieure GmbH


Querschnitt RG5

Schlammwasserleitung 9
Maßstab 1:25

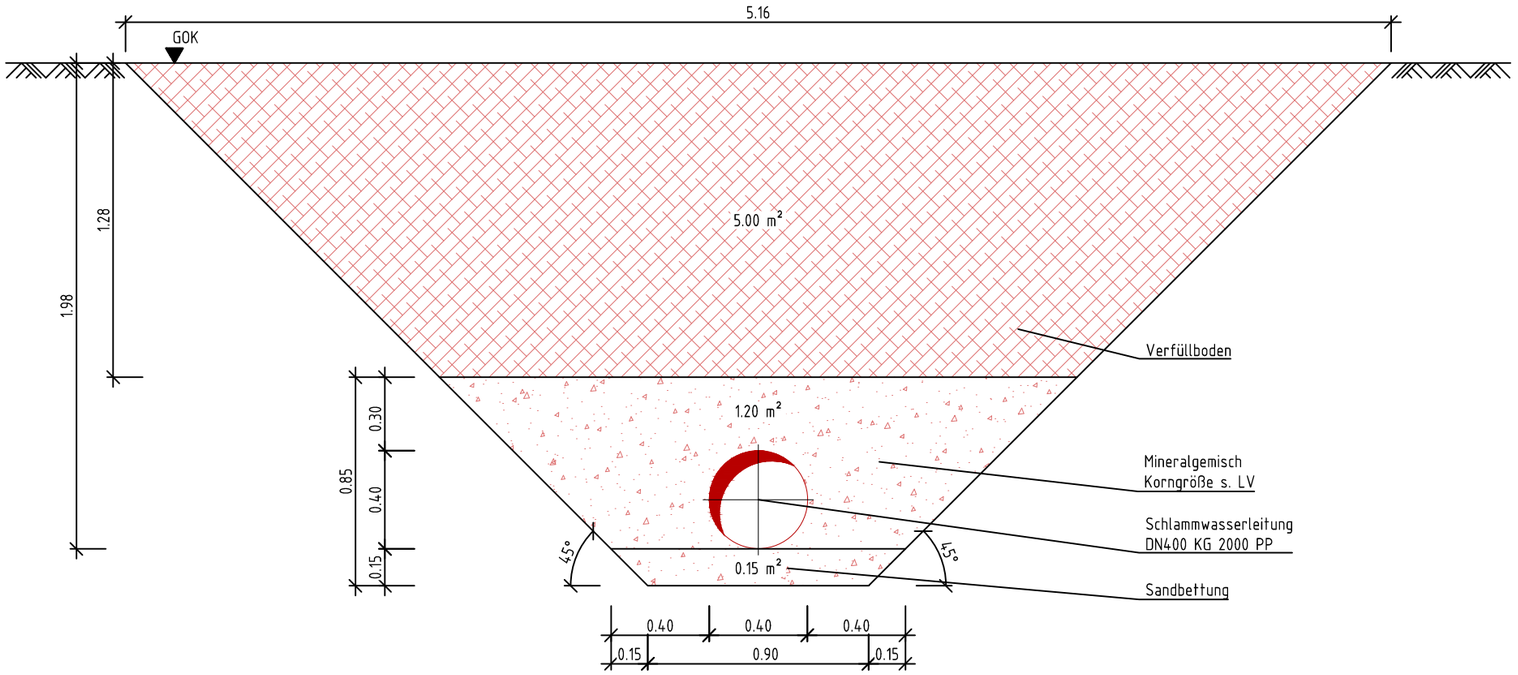

Draufsicht

Ausschnitt aus Lageplan 049
Maßstab 1:100

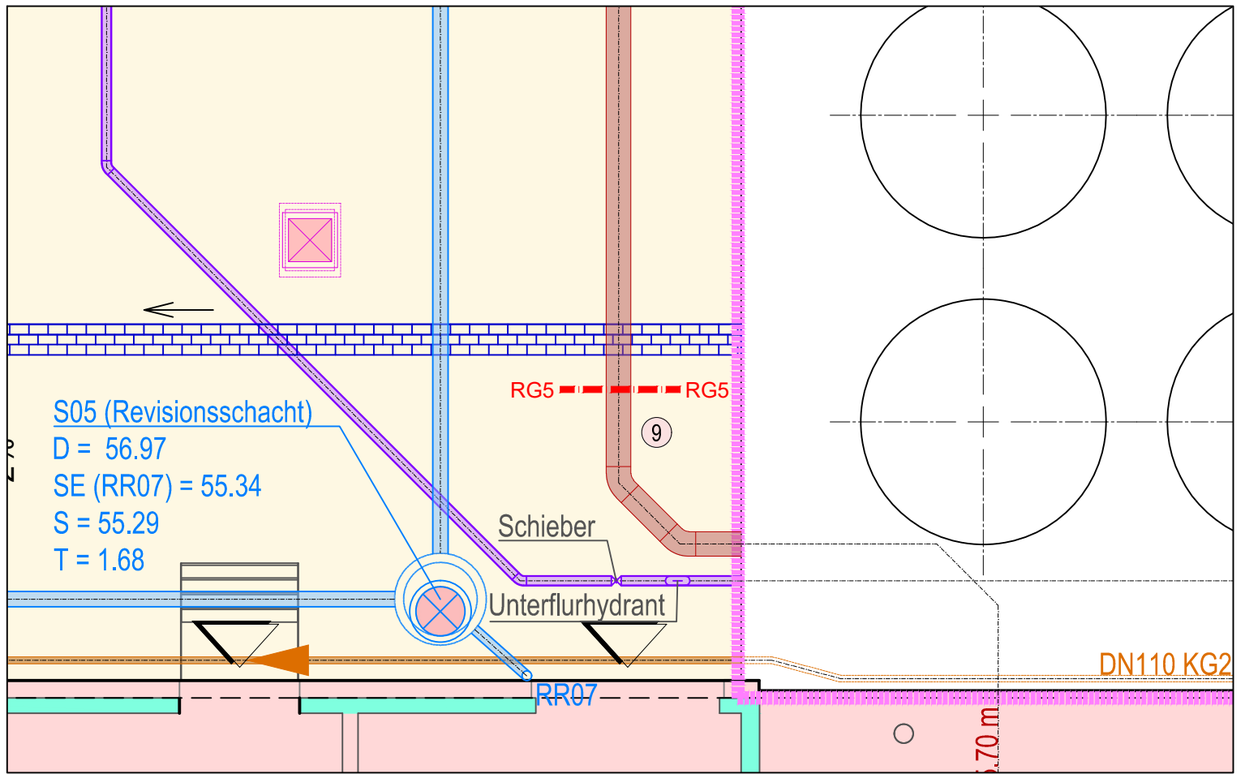

Leitung

⑨ gepl. Schlammwasserleitung DN400 KG2000 PP, zum Absetzbecken.

	BESTAND
X	AUSFÜHRUNGSPLANUNG
	ENTWURFSPLANUNG
	VORPLANUNG
	GRUNDLAGENERMITTLUNG

Stand: 02.02.2026

Entwurfsverfasser:

Bauherr:

B	Aktualisierung Lageplan	02.02.26	PFU
A	Diverse Anpassungen	24.11.25	GERO
Ind.	Änderung	Datum	Name

HOLINGER
Schifferstraße 166 - 47059 Duisburg-Innenhafen - Telefon 02841-78163-50
Internet: www.holinger.com - email: duisburg@holinger.com

Entw.		
Gez.	05/2025	PFU
Gepr.	02/2026	BEWO
Ges.		

STADTWERKE Barsinghausen
REGIONAL FIND' ICH GENIAL

Neubau Wasserwerk Eckerde

Zeichnungs-Nr.: W2027-069.6
Maßstab: 1:25
Blattformat: A3
Blatt:
Projekt: W2027

Rohrgraben Details
Querschnitt RG5

Für diese Unterlage behalten wir uns alle Rechte vor, siehe auch DIN 34
Sie darf ohne unsere vorherige schriftliche Zustimmung weder vervielfältigt
noch sonstwie benutzt, noch Dritten zugänglich gemacht werden.
COPYRIGHT: HOLINGER Ingenieure GmbH