

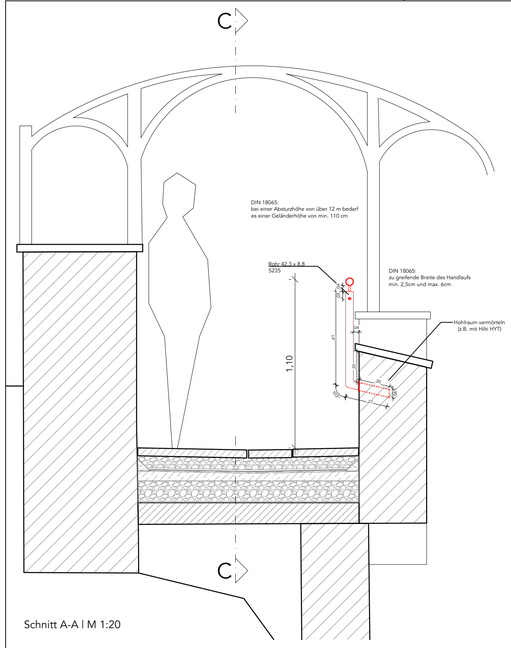


Schnitt A-A | M 1:20

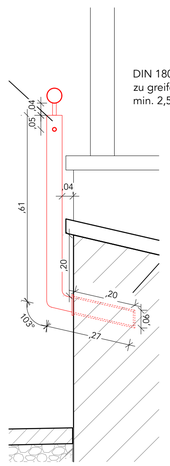


Geländerstab | M 1:10


DIN 18065:
zu greifende Breite des Handlaufs
min. 2,5cm und max. 6cm

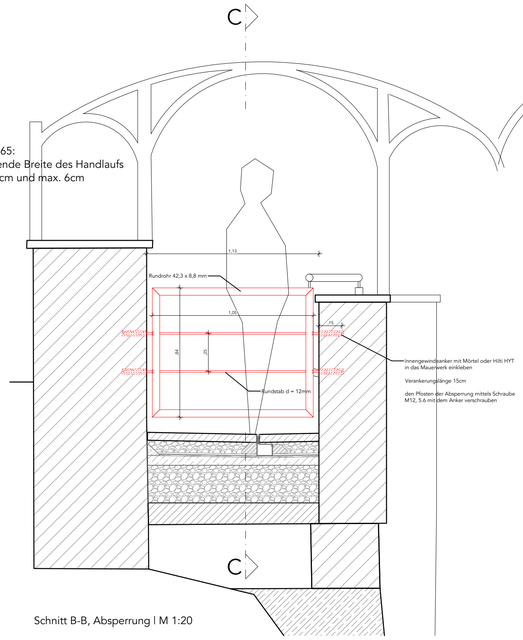


Schnitt B-B, Absperrung | M 1:20

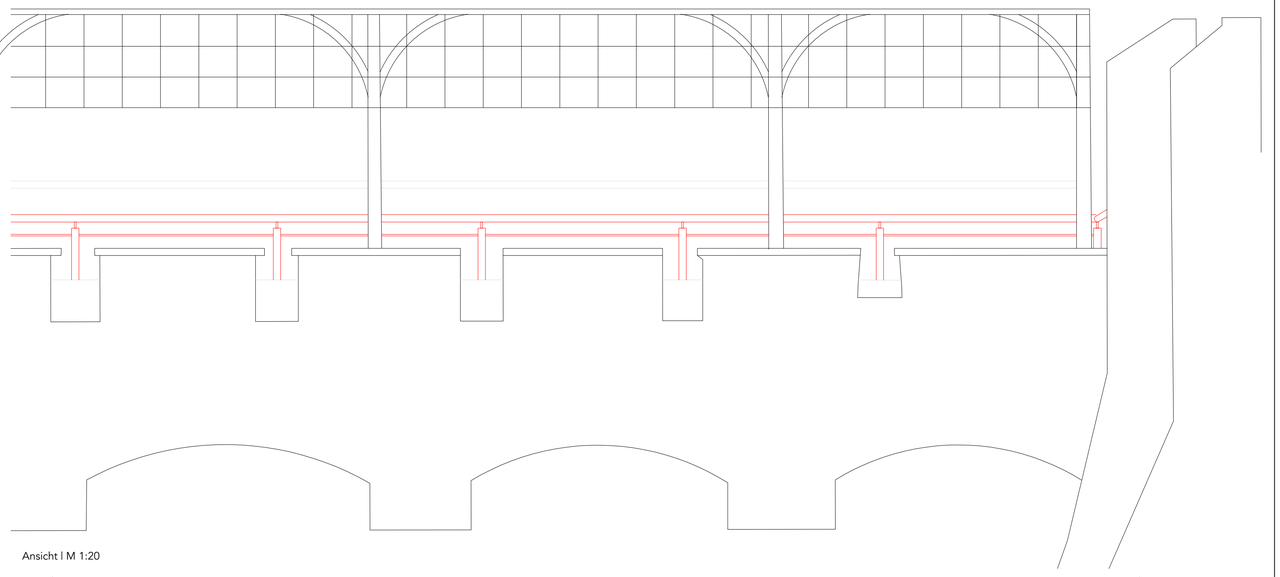


Ansicht | M 1:20

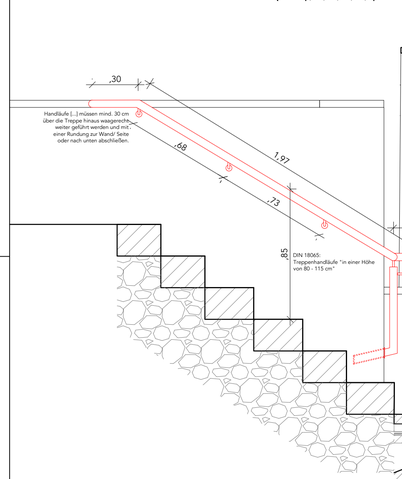

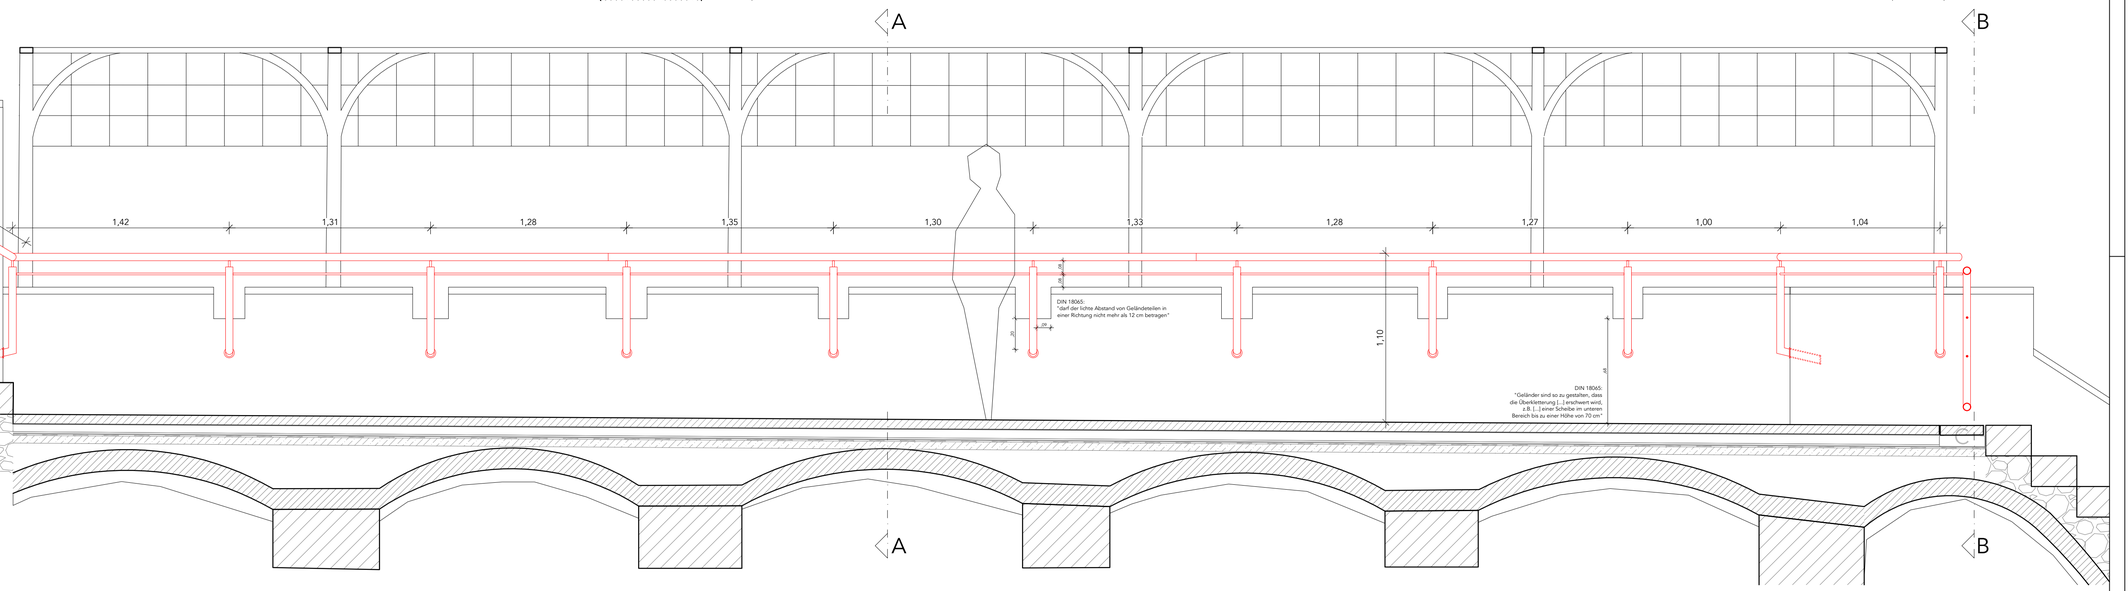

Schnitt C-C | M 1:20

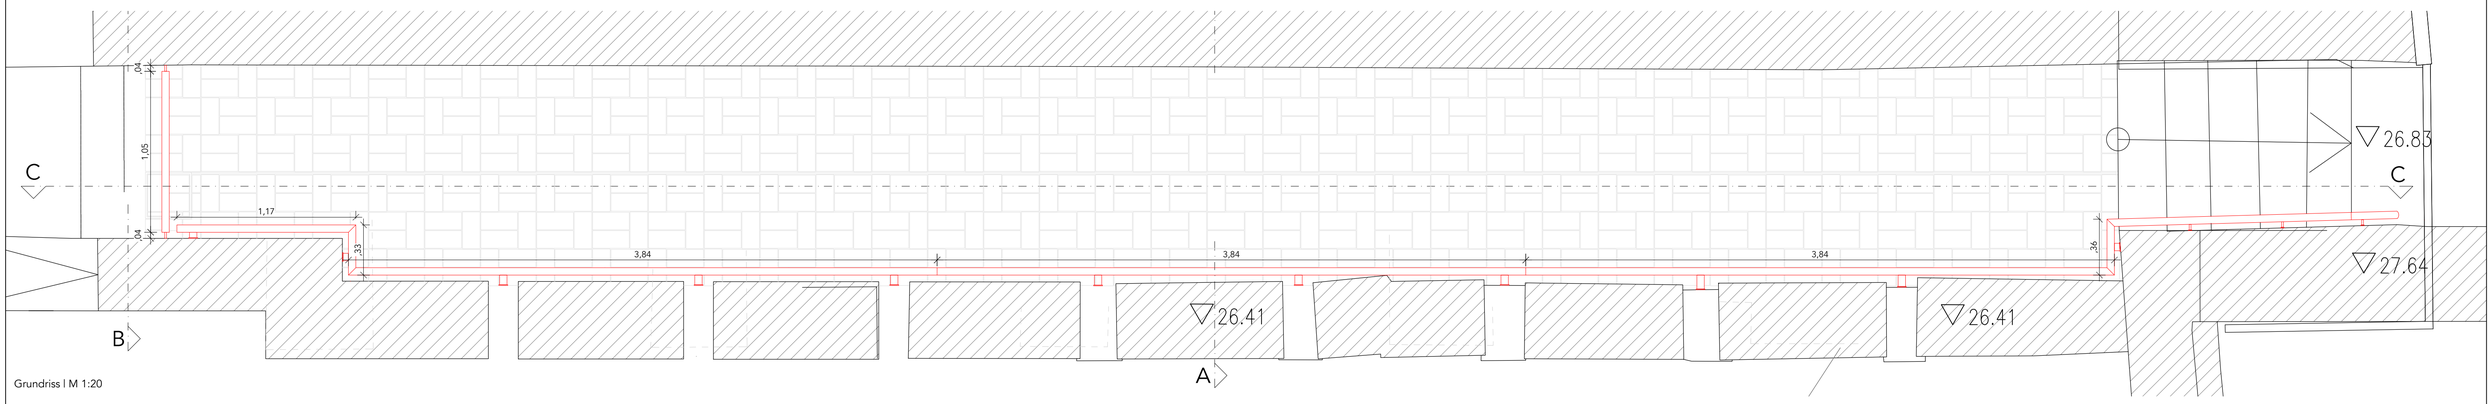

Grundriss | M 1:20

Projekt **Sanierung Schloss Marienburg**	Planungsphase **LP5 - Ausführungsplanung**		Maßstab **1:20, 1:10**
Zeichnungsinhalt **Geländerplanung Laubengang**	Gezeichnet I.W.	Datum 22.09.2026	Plan-Nr. **BA2.1_AU-XX01**
Bauherr Stiftung Schloss Marienburg Marienberg 1 30982 Pattensen	Planung		Projekt-Nr. **23-211-03**
	Änderung	Name / Datum / Index	Blattformat **A1**