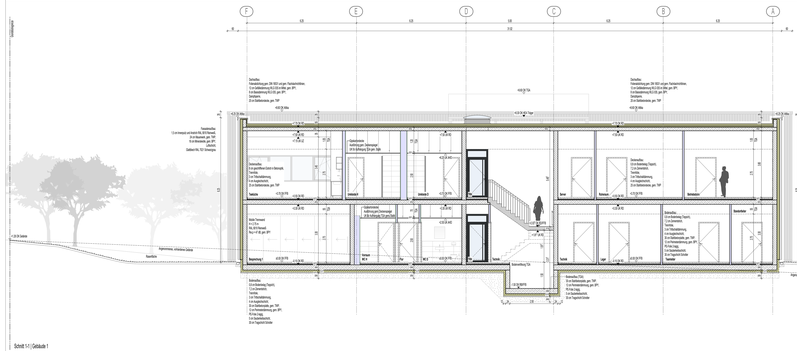

Schnitt 1-1 | Gebäude 1

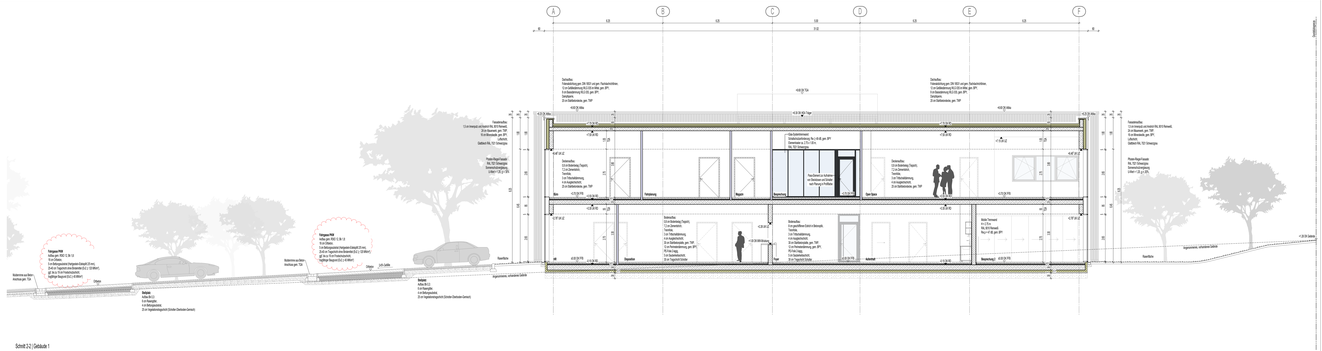

Schnitt 2-2 | Gebäude 1

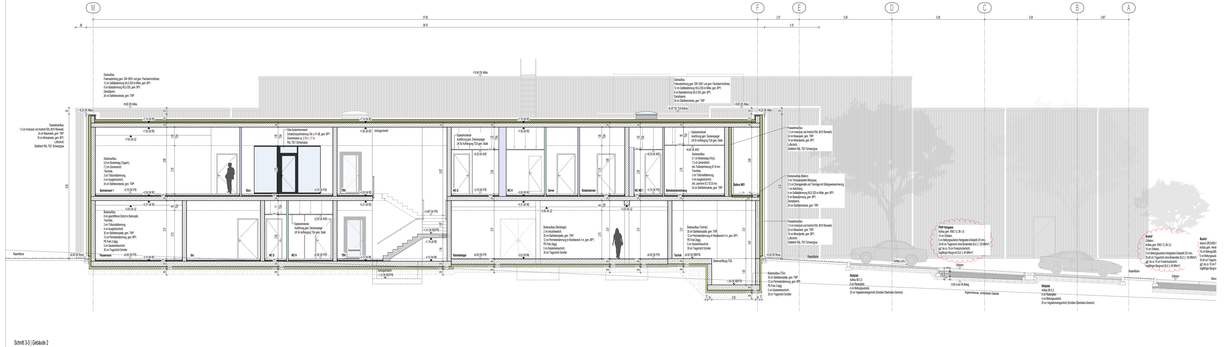

Schnitt 3-3 | Gebäude 2

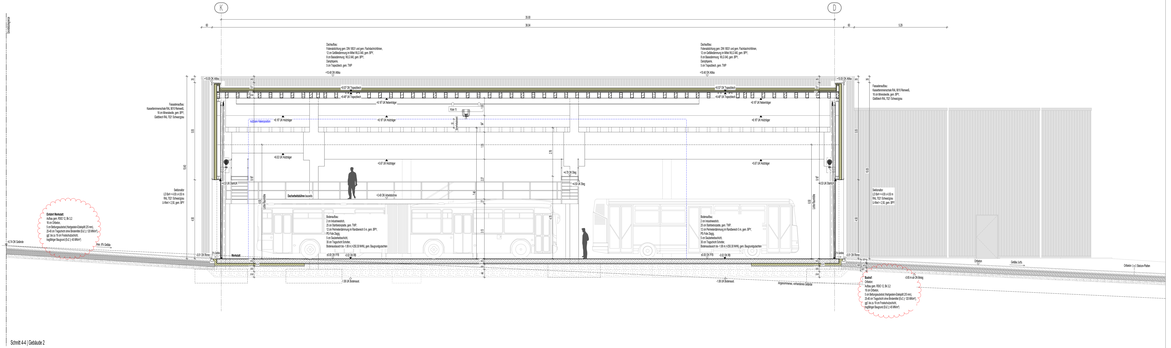

Schnitt 4-4 | Gebäude 2

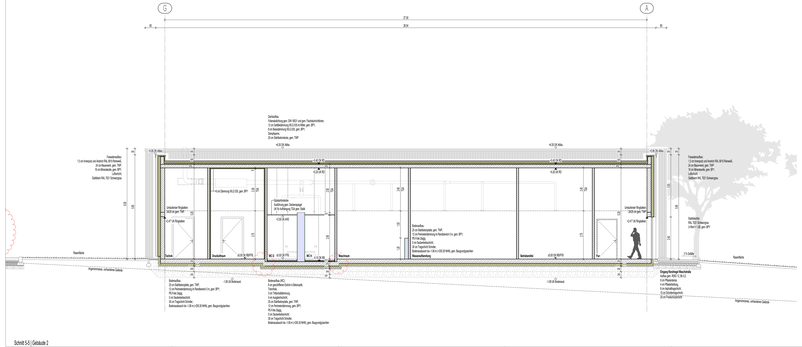

Schnitt 5-5 | Gebäude 2

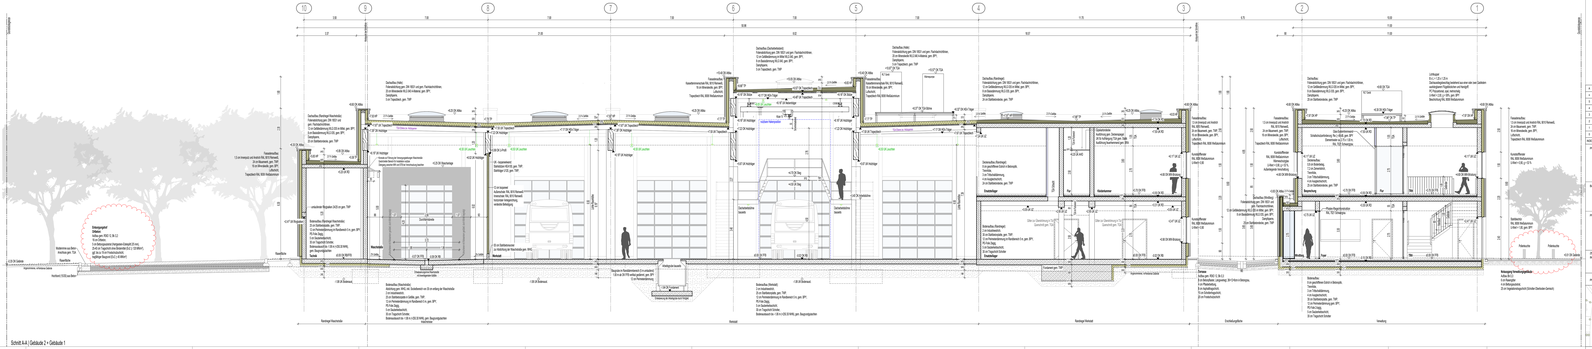

Schnitt 6-6 | Gebäude 2 • Gebäude 1

Allgemeine Hinweise:

Alle absoluten Höhenangaben beziehen sich auf ü.d.M. = 121,30 mNN. Fußpunkt Rheinbrücke 42,50 m ü.d.M. Vermessung bei Gebäudefertig. Alle Maße sind Rohbaumaße, soweit nicht anders angegeben. Maßstab 1:100 im Original.
DIN A2 = 42 x 594, DIN A3 = 297 x 420 mm. Die angegebenen Bemessungswerte sind Mindestwerte.
Maße sind auf der Baustelle vor Ausführung zu prüfen. Geländeangaben sind nicht mit der Vermessung zu klären. Für Weiterverwendung und Weitergabe an Dritte ist die Genehmigung des Verfassers einzuholen. Alle Urheberrechte sind vorbehalten. Alle Höhenangaben in Verbindung mit dem Planvermerk müssen mit Höhenangaben vor Ort abgestimmt werden.

LEGENDE

Grundriss	Mehrfamilienhaus	Bestehend Gebäude	Bestehend Gebäude, Abbruch
Schnitt Fußg.	EG - Hochwasserschutz	Gebäude	Gebäude, Abbruch
Ansicht Fußg.	OG - Hochwasserschutz	Baumfällung	Baumfällung
Schnitt Kfz	UG - Hochwasserschutz	Hof	Hof, Abbruch
Ansicht Kfz	FLUR	Gleisanlage	Gleisanlage, Abbruch
Bestand Gebäude	Bestand Gebäude	Straßenbahn	Straßenbahn, Abbruch
Bestand Gebäude	Gebäude Nachbarn	Radweg	Radweg, Abbruch
Bestand Gebäude	Gebäude Nachbarn	Fußgängerzone	Fußgängerzone, Abbruch

Abkürzungen

AB	Ausbruch	Ma	Metzgerei	PB	Putzgrundierung
Bä	Bäckerei	Mo	Modul	Pf	Pflasterung
Bh	Blumenhalle	MR	Mutterboden	Pl	Platten
Bo	Boden	Mü	Müllraum	Pu	Putz
Cf	Caffee	Ne	Nebenraum	Ra	Radweg
Ce	Cement	Ni	Nische	Rb	Rolladenbox
Fg	Fußgänger	Ob	Oberlicht	Rf	Rolladenführung
Fl	Fläche	Pa	Parkplatz	Rg	Rolladengurt
Fr	Friseur	Pe	Personen	Rh	Rolladenhalter
Gr	Grünfläche	Pf	Pflaster	Rk	Rolladenkasten
Ha	Haltestelle	Pl	Platten	Rl	Rolladenlamelle
Hf	Hof	Pu	Putz	Rs	Rolladenschiene
Ka	Kabel	Ra	Radweg	Rt	Rolladentuch
Kf	Kaffee	Rb	Rolladenbox	Sa	Sanitär
Kl	Klinker	Rf	Rolladenführung	Sb	Sandbett
Kr	Kreuzung	Rg	Rolladengurt	Sc	Schacht
Ku	Kunststoff	Rh	Rolladenhalter	Sd	Schalldämmung
Lf	Lüftung	Rk	Rolladenkasten	Sp	Spitzboden
Lm	Lichtmasten	Rl	Rolladenlamelle	Ta	Tankstelle
Lo	Lichtschacht	Rs	Rolladenschiene	Te	Terrasse
Lü	Lüftung	Rt	Rolladentuch	Tr	Trockenbau
Ma	Metzgerei	Sa	Sanitär	Ue	Ausgang Überschwemmungsfläche
Mo	Modul	Sb	Sandbett	Ue	Überschwemmungsfläche
MR	Mutterboden	Sc	Schacht	Ue	Überschwemmungsfläche
Mü	Müllraum	Sd	Schalldämmung	Ue	Überschwemmungsfläche
Ne	Nebenraum	Sp	Spitzboden	Ue	Überschwemmungsfläche
Ni	Nische	Ta	Tankstelle	Ue	Überschwemmungsfläche
Ob	Oberlicht	Te	Terrasse	Ue	Überschwemmungsfläche
Pa	Parkplatz	Tr	Trockenbau	Ue	Überschwemmungsfläche
Pe	Personen	Ue	Ausgang Überschwemmungsfläche	Ue	Überschwemmungsfläche
Pf	Pflaster	Ue	Überschwemmungsfläche	Ue	Überschwemmungsfläche
Pl	Platten	Ue	Überschwemmungsfläche	Ue	Überschwemmungsfläche
Pu	Putz	Ue	Überschwemmungsfläche	Ue	Überschwemmungsfläche
Ra	Radweg	Ue	Überschwemmungsfläche	Ue	Überschwemmungsfläche
Rb	Rolladenbox	Ue	Überschwemmungsfläche	Ue	Überschwemmungsfläche
Rf	Rolladenführung	Ue	Überschwemmungsfläche	Ue	Überschwemmungsfläche
Rg	Rolladengurt	Ue	Überschwemmungsfläche	Ue	Überschwemmungsfläche
Rh	Rolladenhalter	Ue	Überschwemmungsfläche	Ue	Überschwemmungsfläche
Rk	Rolladenkasten	Ue	Überschwemmungsfläche	Ue	Überschwemmungsfläche
Rl	Rolladenlamelle	Ue	Überschwemmungsfläche	Ue	Überschwemmungsfläche
Rs	Rolladenschiene	Ue	Überschwemmungsfläche	Ue	Überschwemmungsfläche
Rt	Rolladentuch	Ue	Überschwemmungsfläche	Ue	Überschwemmungsfläche
Sa	Sanitär	Ue	Überschwemmungsfläche	Ue	Überschwemmungsfläche
Sb	Sandbett	Ue	Überschwemmungsfläche	Ue	Überschwemmungsfläche
Sc	Schacht	Ue	Überschwemmungsfläche	Ue	Überschwemmungsfläche
Sd	Schalldämmung	Ue	Überschwemmungsfläche	Ue	Überschwemmungsfläche
Sp	Spitzboden	Ue	Überschwemmungsfläche	Ue	Überschwemmungsfläche
Ta	Tankstelle	Ue	Überschwemmungsfläche	Ue	Überschwemmungsfläche
Te	Terrasse	Ue	Überschwemmungsfläche	Ue	Überschwemmungsfläche
Tr	Trockenbau	Ue	Überschwemmungsfläche	Ue	Überschwemmungsfläche
Ue	Ausgang Überschwemmungsfläche	Ue	Überschwemmungsfläche	Ue	Überschwemmungsfläche
Ue