


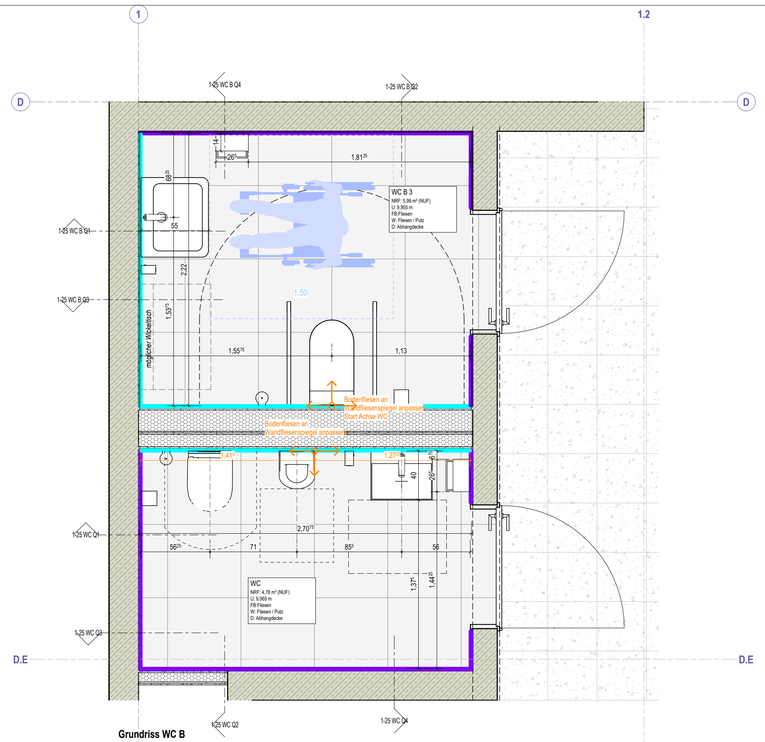



Grundriss WC B

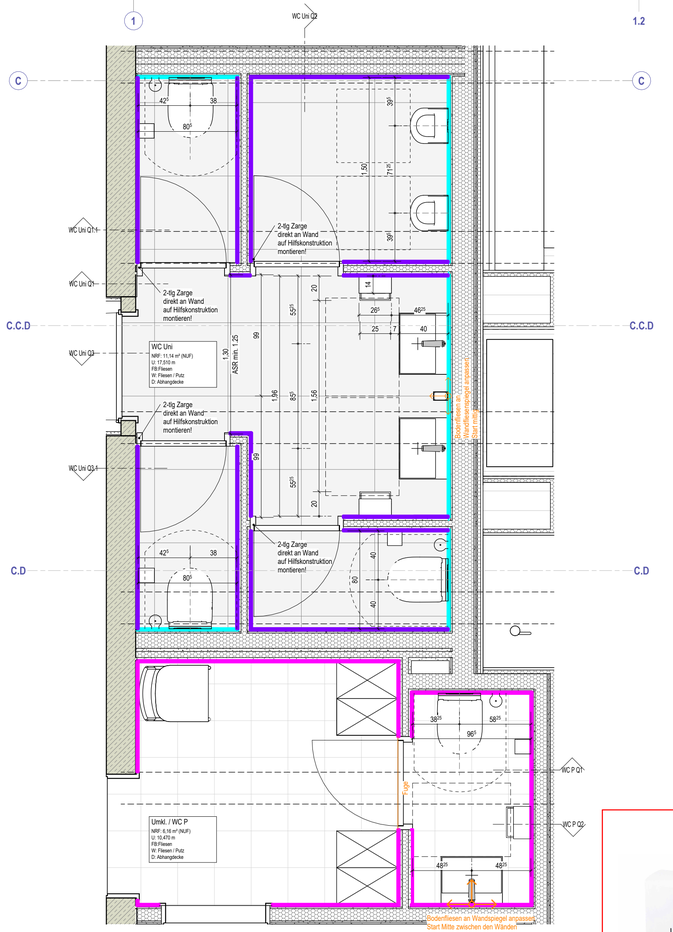



Grundriss WC Uni / WC P

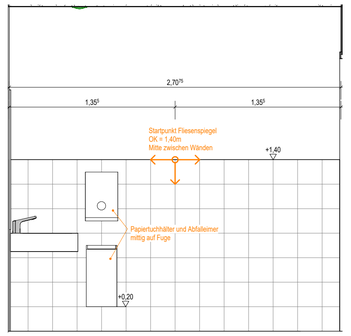


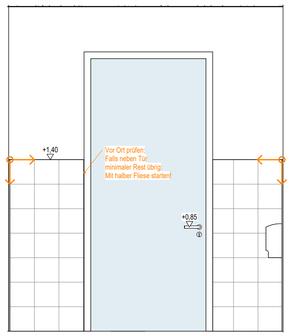


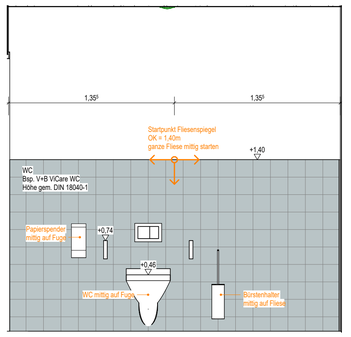


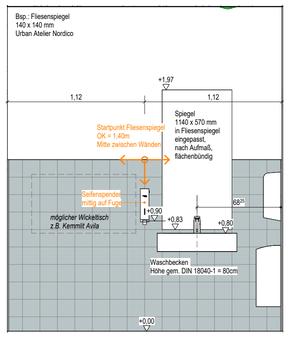


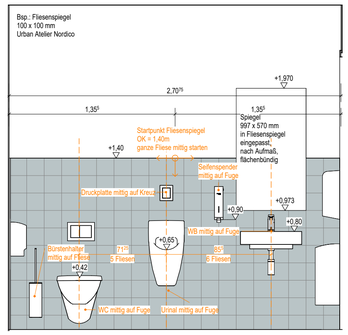


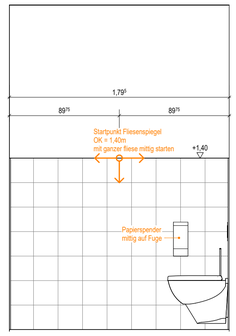


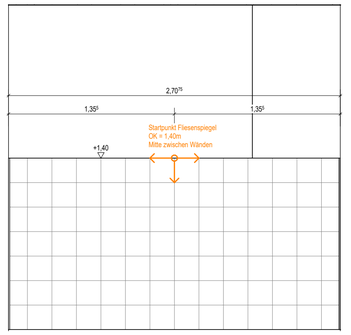


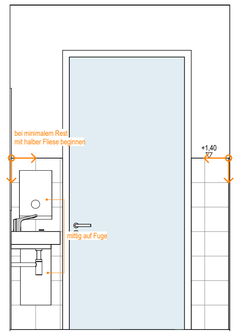


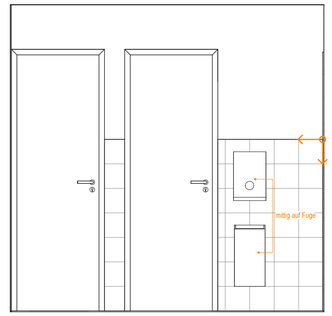


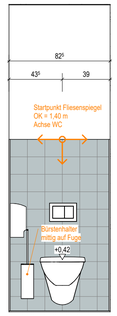


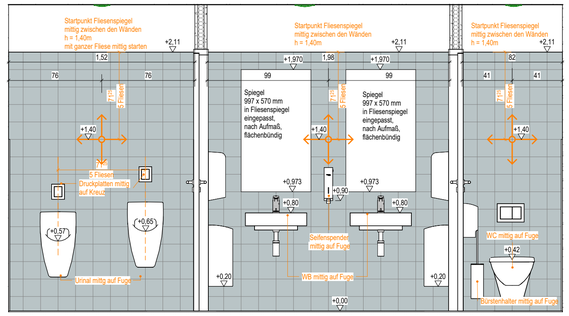

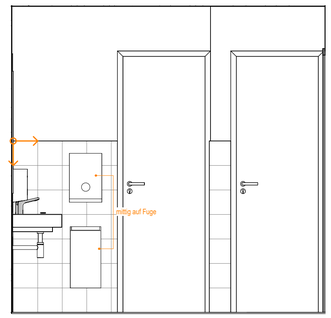

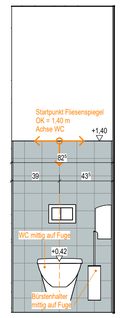

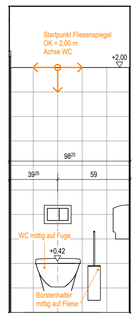

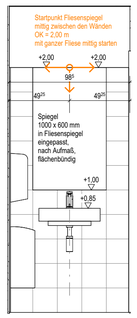

Legende

Wandfliesen:
I. weiß
197 x 197 mm, verlegt 200 x 200 mm

Wandfliesen:
II. Alelula Ceramics Urban Atleier Nordico
140 x 140 mm, verlegt 142,5 x 142,5 mm


Bodenfliesen:
III. graubeige
597 x 597 mm, verlegt 599 x 599 mm

Wandfliesen Kennzeichnung Grundriss

- Wandfliesen I. h= 1,40 m
- Wandfliesen I. h= 2,00 m
- Wandfliesen II. Höhe gem. Ansichten

Höhen Sanitärobjekte

Abweichende Höhen sind mit der Bauleitung abzustimmen

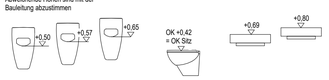

Urinal Kinder I | Urinal Kinder II | Erw. | WC | Waschbecken Kinder I | Waschbecken Kinder II + Allgm.

Höhen in Anlehnung an VDI 6000 Blatt 6, insbesondere Altergruppe –11. Höhenstaffelungen gewählt für Abbildung unterschiedlicher Körpergrößen. Keine 35cm Toiletten.

Allgemeine Hinweise

Der Plan ist vom Unternehmer vor Start der Arbeiten auf Vollständigkeit und Richtigkeit zu prüfen. Alle Maße sind vor Beginn der Arbeiten am Bau vom Unternehmer zu kontrollieren bzw. aufzunehmen. Die fachgerechte Ausführung liegt in der Verantwortung des Unternehmers. Unstimmigkeiten sind umgehend der Bauleitung zu melden und mit dem Architekten abzustimmen.

Türhöhen: Angaben von OK fertig bis UK roher Sturz
Brüstungshöhen: Angaben von OK fertig, Rohbaumaß entsprechend verringern

Die statischen Anforderungen sind den aktuellen statischen Unterlagen zu entnehmen und auf Übereinstimmung mit der Planung und eigenen Ausführung zu prüfen.

Die schallschutztechnischen Anforderungen sind dem aktuellen Schallschutzkonzept zu entnehmen und auf Übereinstimmung mit der Planung und eigenen Ausführung zu prüfen.

Die brandschutztechnischen Anforderungen sind dem aktuellen Brandschutzkonzept zu entnehmen und auf Übereinstimmung mit der Planung und eigenen Ausführung zu prüfen.

Die Erfordernisse des Wärmeschutzes sind dem aktuellen Wärmeschutznachweis zu entnehmen und auf Übereinstimmung mit der Planung und eigenen Ausführung zu prüfen.

Auflagen und Hinweise aus der Entwässerungs- und Baugenehmigung sind zu beachten, zur Bodenbeschaffenheit und dem Grundwasserstand ist ergänzend zu Planaussagen das Bodengrundgutachten zu konsultieren.

Sämtliche Arbeiten sind für alle Bereiche gem. den aktuell gültigen Normen auszuführen, Abweichungen der Planung von gültigem Regelwerk sind vor Ausführung bei der Bauleitung anzumelden.


Kernbohrungen, Durchbrüche, etc. nur in vom Statiker freigegebenen Bereichen.

Türmaße im Licht sind generell unter Einbezug von Flügeleinstand produktspezifisch zu überprüfen.

OK	Oberkante	GK	Gipskarton	BA	Bodenablauf	DD	Deckendurchbruch
UK	Unterkante	PB	Porenbeton	DA	Dachablauf	WS	Wandschlitz
VK	Vorderkante	DF	Dehnungsfuge	NÜ	Notüberlauf	FBD	Fußbodendurchbruch
AK	Außenkante	UZ	Unterzug	RR	Regenfallrohr	WD	Wanddurchbruch
IL	im Licht	ÜZ	Überzug			FBS	Fußbodenschlitz
RH	raumhoch					DS	Deckenschlitz
RHL	raumhoch im Licht						
BRH	Brüstungshöhe						

Index	Datum	Änderung	Bearbeitet
A	2026-09-28	Anpassungen zur Planungssitzung Nr. 34	CJ



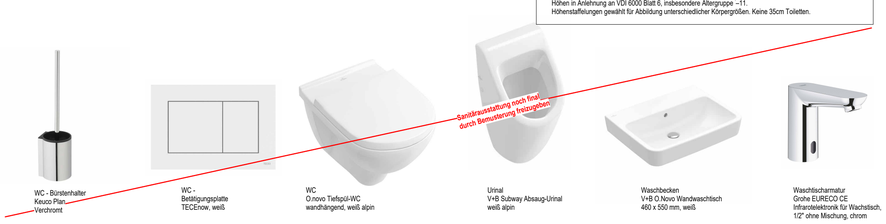

Grundschulerweiterung Neuenhaus Bosthorst 1.–3 49828 Neuenhaus	potgeter + wefelshütten architektur gmbh nino-allee 11 · 48529 nordhorn telefon 05921. 89920 info@potgeter-wefelshuetten.de www.potgeter-wefelshuetten.de
Bauherr : Samtgemeinde Neuenhaus Veldhausener Str. 26 49828 Neuenhaus	Maßstab : 1:25
Plan : Bäder Allgemeinbereiche	Gezeichnet : CJ / WP
Der Bauherr:	Datum: 2026-09-28 Ausführungsplanung
Der Architekt:	Plannummer / Index: A-IA-Allg-Bad.A