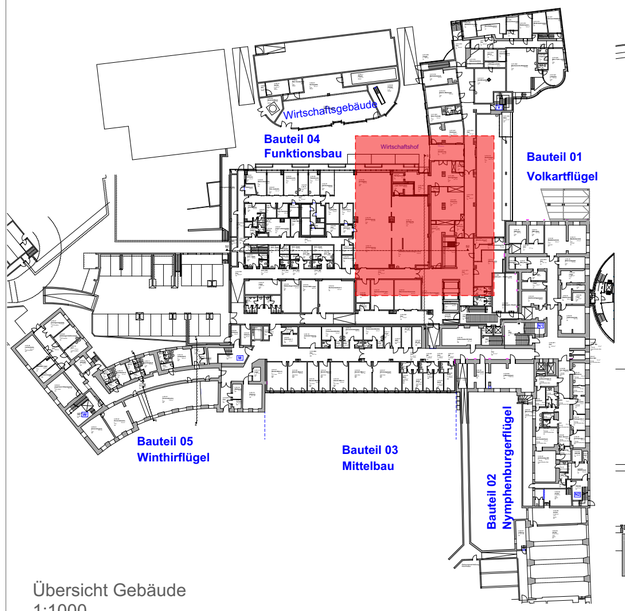


Übersicht Gebäude
1:1000

Wirtschaftshof

U.04.08
Produktion
F: 69,99 m²
5.05
FB

U.04.02
Sterilgutaufzug
F: 5,13 m²
FB

U.04.01
Lager (Spülmittel)
F: 5,67 m²
5.05
FB

U.04.007
Sterile Seite
5.03.06
F: 23,54 m²
B: PVC R10
WB: FL
D: rev. DE

Gerätezeile
5.03.05
F: 4,06 m²

U.01.003
Reine Seite
5.03.04
F: 73,61 m²
B: PVC R10
WB: FL
D: rev. DE

U.04.xx
Putzraum
5.03.07
F: 5,07 m²
B: PVC R10
WB: FL
D: rev. DE

U.04.09
Portionierung
F: 93,81 m²
5.05
FB

U.04.10
Spülküche
F: 80,79 m²
5.05
FB

U.04.12
Portionierung
F: 60,17 m²
5.05
FB

U.04.11
Stellfläche Stationswagen unrei
F: 54,60 m²
5.05
FB

U.04-FB3
Flur
F: 31,02 m²
FB

F: 18,42 m²
5.08
VF

5.03.10
Dosieranlage
F: 4,16 m²

5.03.12
Aufenthalt
F: 12,92 m²
B: PVC R10
WB: Wandfarbe
D: rev. DE

5.03.11
Wagenaufbereitung
F: 15,49 m²
B: PVC R10
WB: FL
D: rev. DE

U.01-VF3
Flur
F: 77,69 m²
VF

U.01.007
Anlieferung
F: 29,79 m²
VF

U.01.005
Umkleide
5.03.09
F: 8,60 m²
B: PVC R10
WB: FL
D: rev. DE

WC
F: 2,63 m²

U.01.004
Ausgabe
5.03.08
F: 9,95 m²
B: PVC R10
WB: FL
D: rev. DE

U.01-VF2
Flur
F: 36,20 m²
VF

Gerätezeile
5.03.03
F: 7,54 m²

U.01.002
Unreine Seite
5.03.02
F: 32,63 m²
B: PVC R10
WB: FL
D: rev. DE

U.01.005
Versorgungsschacht
F: 19,81 m²
VF

U.01.001
Annahme
5.03.01
F: 7,98 m²
B: PVC R10
WB: FL
D: rev. DE

U.01.xxx
ELT-Raum
F: 5,11 m²
VF

U.01-VF1
Flur
F: 102,77 m²
VF

U.01.015
Zentrallager
F: 202,09 m²
5.07
VF

U.01.014
Wäsche Abwurf
F: 5,87 m²
VF

U.01.013
Wäsche
F:
VF

U.01.01
Wäsche
F: 42
VF

S1
S2

Estrichtiefe Bodenrinne für CNS-Bodenwanneneinbau
Trennwandelement mit integriertem Schiebefenster
Verbundestrich/Betonsockel im Aufstellbereich der Geräte
Unterfangung Stahlträger HEA nach Angabe Statik
Farbige Bodenmarkierung
Lichte Durchgangsbreite mind. 115cm
Teleskop-Schiebetür mit Sichtfenster
neue Drehtüre
F-30 Festverglasung
F-90
Glas F-30
T30-RS Schiebetür mit Sichtfenster
Zugangskontrolle
LTG
Rohr Umwelt

Legende:

NF	Nettofläche
RH	Raumhöhe
RU	Raumumfang
DS	Deckensprung
FB	Fußbodenbelag
DB	Doppelboden
PVC	PVC-Boden
HKS	Hohlkehlsockel
FL	Fliesen
R9	Rutschfestigkeit R9
R10	Rutschfestigkeit R10
WB	Wandbelag
A1	Anstrich Dispersion
A2	2K-Anstrich
GL	Glasfastertapete
DE	Decke
GK A1	GK Decke + Anstrich A1
GK A2	GK Decke + Anstrich A2
AD	Akustikdecke GK
SD1	Rasterdecke
SD2	Schwerlastdecke
GKFr	GK-Fries
KD	Kühldecke
RD	Rohdecke
OK	Oberkante
UK	Unterkante
BR	Brüstung
OKFFB	Oberkante Fertigfußboden
OKRB	Oberkante Rohboden
UKD	Unterkante Decke
UKRD	Unterkante Rohdecke
BRH	Brüstungshöhe über OKFFB
BS	Brandschutz
F30/T30	feuerhemmend
F90/T90	feuerbeständig
RS	Rauchschutz
HK	Heizkörper
ABL	Abluft
ZUL	Zuluft
STS	Strahlenschutz
Pb	Bleigleichtwert

Wand Bestand
Wand NEU
Wand Abbruch
Abbruch

Maße nach vorliegenden Bestandsunterlagen - ungeprüft

XX			24.06.2025
INDEX	Ä-Nr.	Änderungen	Datum

Planverfasser:
bloching hummel
Bloching+Hummel Architekten und Innenarchitekt PartG mbB
Rotkreuzplatz 8, 80634 München
Tel.: +49 89 8905 372-0
E-Mail: info@bloching-hummel.de

Bauherr: **Rotkreuzklinikum München gGmbH**
Rotkreuzplatz 8
80634 München

Grundstück: **Gemarkung:**
Flurstück Nr.:

Bauvorhaben: **RKM_AEMP**
(Aufbereitungseinheit für Medizinprodukte)

Planinhalt: **Untergeschoss**

Planart: **Grundrisse Entwurf**

Plannr.: **bh_P198_E_GR_UG_01_XX**

Maßstab: **1:100, 1:1000**
Gezeichnet: **TZ**

Blattgröße: **A2 - 57,4 x 42,0**
Datum: **24.06.2025**