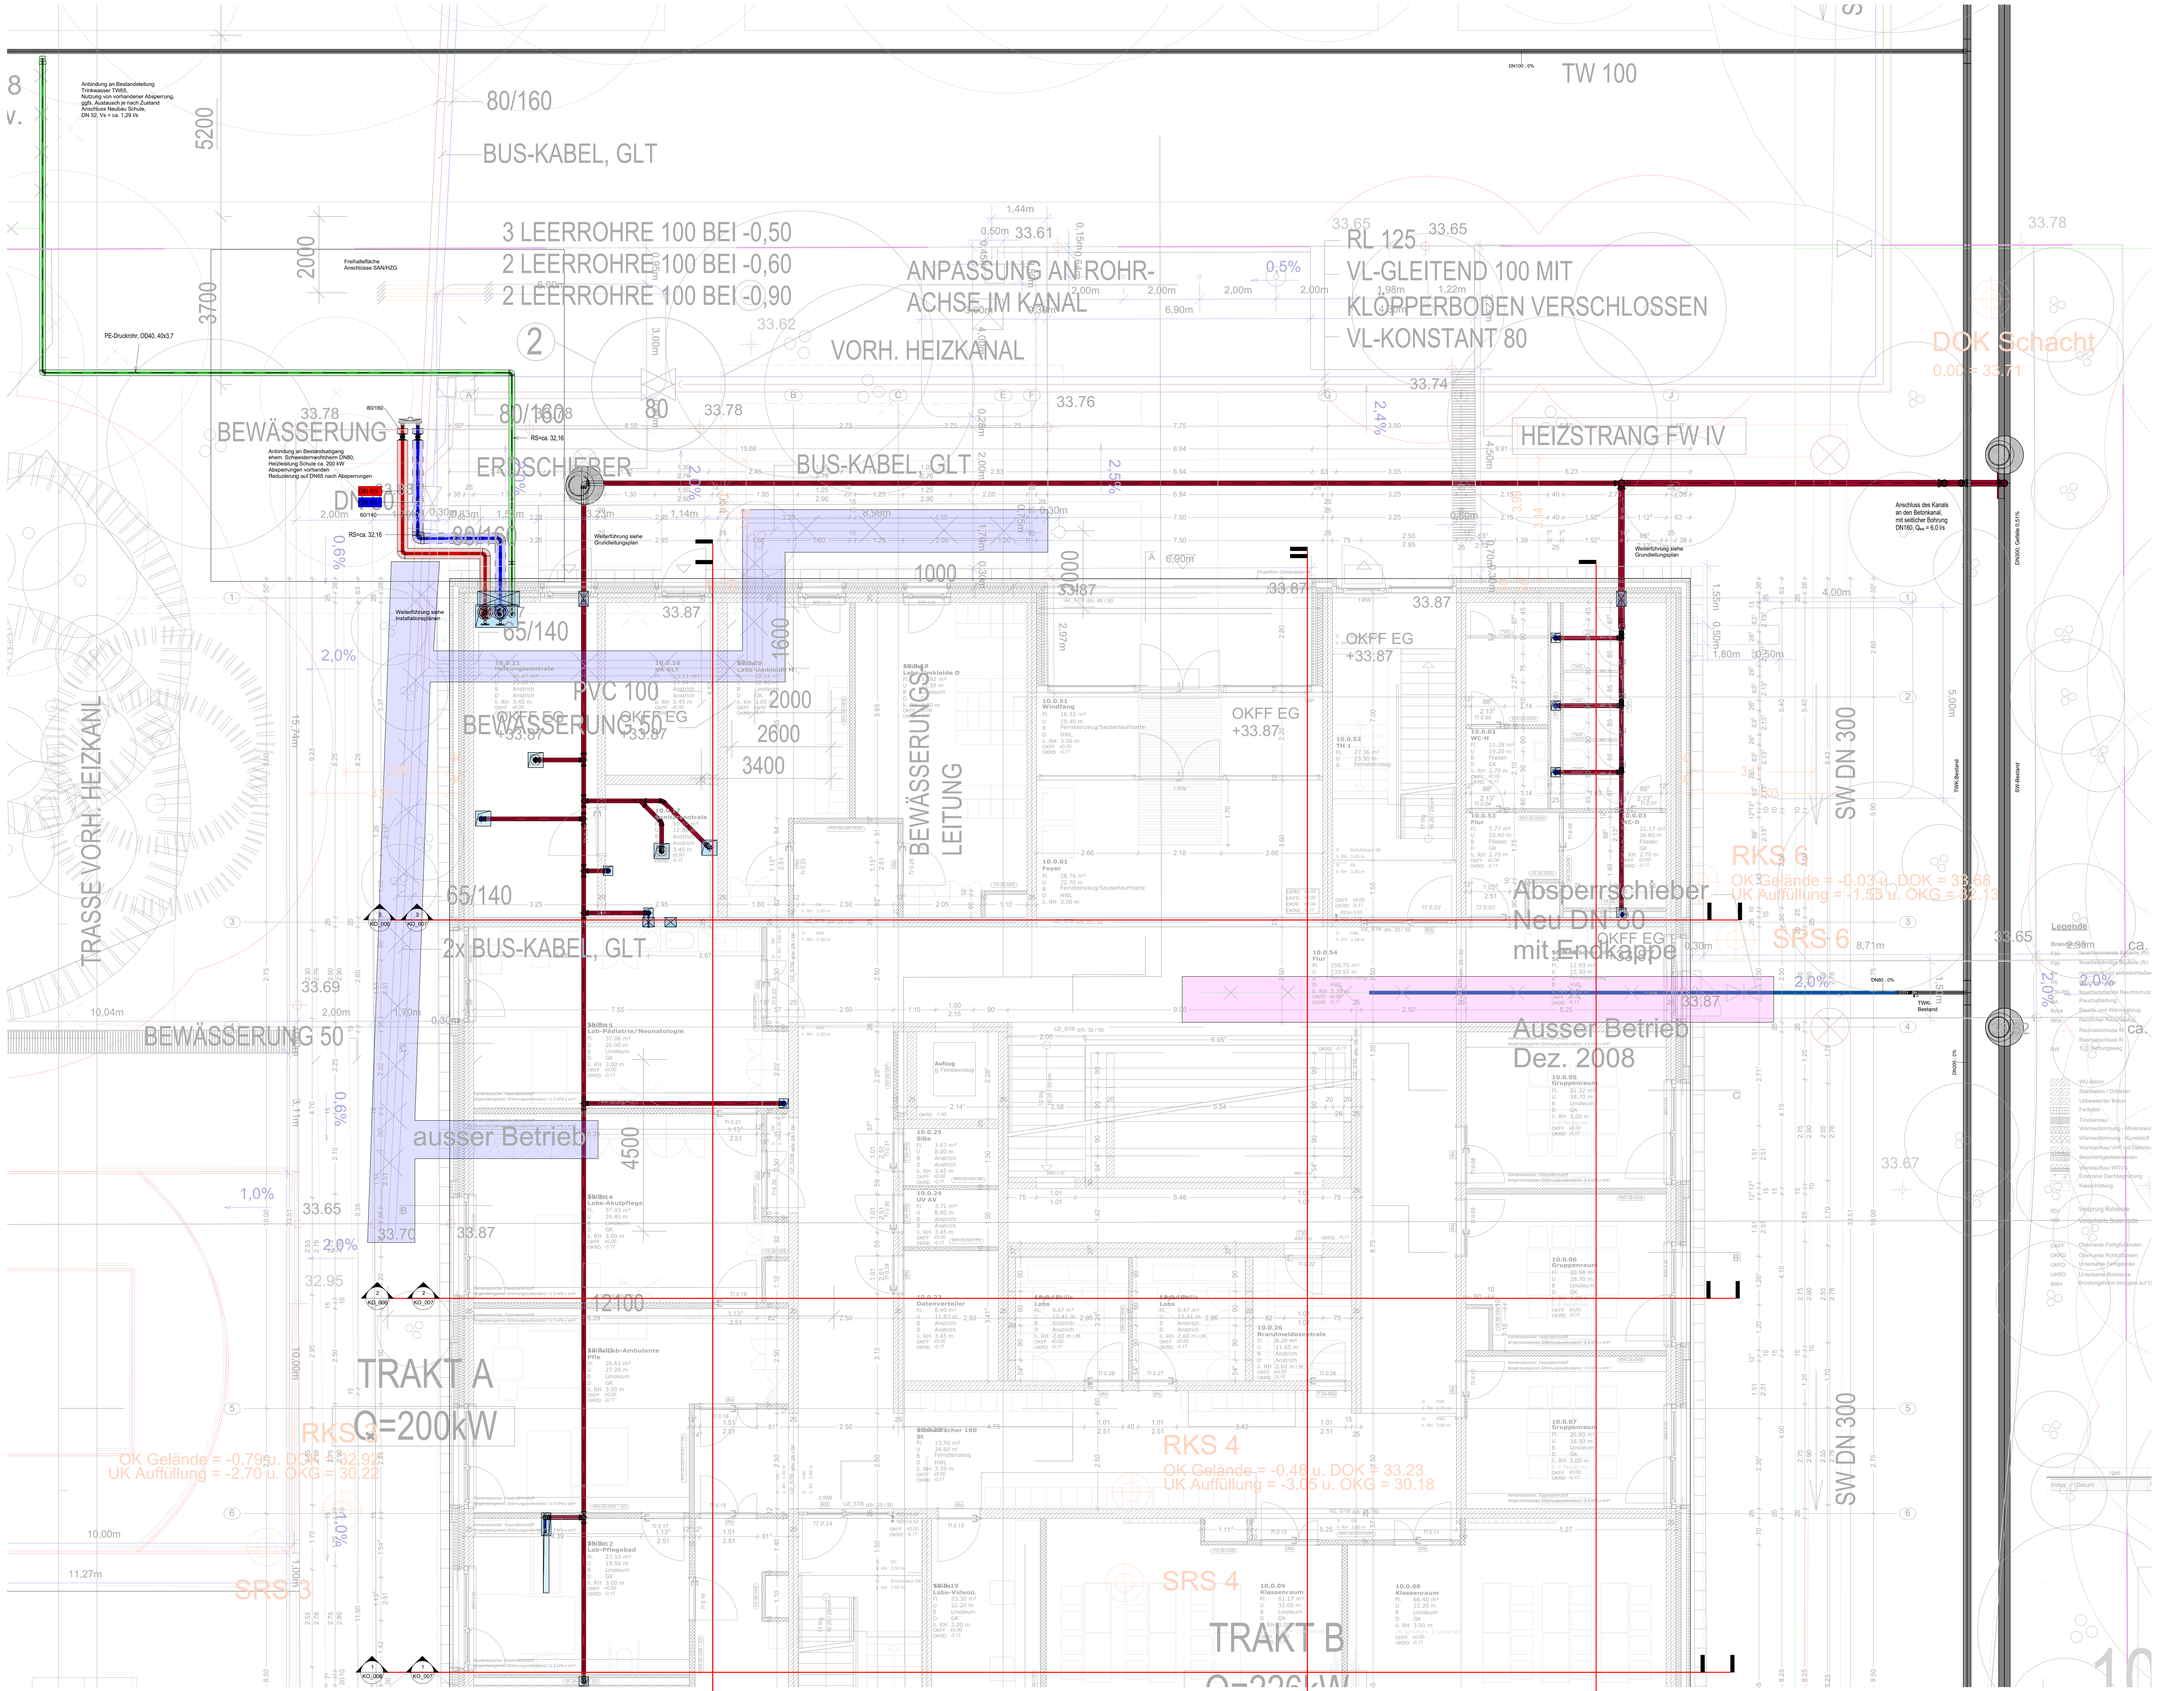

Legende Sanitärtechnik

SW - Leitung	Kaltwasser vollentsalzt (Vorlauf)
SW - Leitung Fetthaltig	Kaltwasser vollentsalzt (Rücklauf)
SW - Leitung Dialyse	Absperrventil
SW - Leitung Radioaktiv	Kugelhahn
SW - Leitung Druckleitung	Zirkulationsventil thermisch
SW - Leitung Tropfwasser	Zirkulationsventil manuell
SW - Leitung Mischwasser Grundleitung	Durchflussmessgerät
SW - Grundleitung	Wasserzähler
Entlüftungsleitung	Filter
RW - Leitung	Rohrtrenner BA
RW - Leitung Notentwässerung	Rückflussverhinderer EA
RW - Leitung Grundleitung	Dachablauf
PWC / Kaltwasser - TWK	Bodenablauf
PWC / Kaltwasser Zirkulation - TWK-Z	Notenlauf
PWH / Warmwasser - TWW	Grundleitungsanschluss
PWH-C / Zirkulation - TWZ	Unterputzventil
Kaltwasser enthärtet (Vorlauf)	Strangnummern Schmutzwasser
Kaltwasser enthärtet (Rücklauf)	Strangnummern Schmutzwasser-fetthaltig
	Strangnummern Regenwasser

Legende Heizungstechnik

Heizung VL (Hochtemperatur)	Dreiwege - Regelventil
Heizung RL (Hochtemperatur)	Durchgangs - Regelventil
Heizung VL (Niedertemperatur)	Strangdifferenzdruckregler
Heizung RL (Niedertemperatur)	
Dampf	
Kondensat	
Fußbodenheizung	Raumnummer
Heizung Entlüftung	Raumtemperatur
Absperrklappe	
Absperrventil	
Kugelhahn	
Regulierventil	
Pumpe	

Legende Rückbau und Demontagen

Rückbau Trinkwasserleitungen

Rückbau Heizungsleitungen

HINWEIS

Der Bestandsplan Technische Erschließung des Evangelischen Waldkrankenhaus ist im Bereich des Neubaues nicht maßstäblich.

Die Leitungen sind in den Anschlussbereichen wiederzufinden.
Die Positionen wurden gemeinsam mit dem Evangelischen Waldkrankenhaus grob validiert.

Die genauen Positionen und Höhenlagen sind mit Suchschachtungen zu Beginn der Baumaßnahme zu lokalisieren.

Index	Änderungen	Datum	Name
I			
H			
G			
F			
E			
D			
C			
B			
A			

Ausführungsplanung

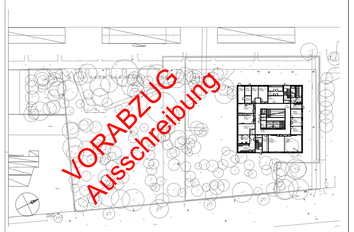

0,0 = +33,87 m üNN

Technische Anlagen in Außenanlagen

GEWERK: Lageplan		PLANNUMMER: 2063_E_BP_AA_LP_01_VA	Potthoff Wir build health
ERSTELLT: HanGe	DATUM: 15.04.2026	REFERENZ ARCHITEKTUR: 2020_04_14-GOP_03_1-LP_01	Potthoff GmbH Steigerstraße 19 99096 Erfurt Tel: +49361-56546-0 www.potthoff-ingenieure.de 2063@potthoff-ingenieure.de
GENEHMIGT: -	DATUM: -	REFERENZ ANDERE GEWERKE: 2020_04_14-GOP_03_1-LP_01	
MAßSTAB: 1 : 50	INDEX: -	REFERENZ TECHNISCHE AUSRÜSTUNG: EMKA.5-122-102 Index B, Stand 09.03.2020	

Evangelisches Waldklinikum Spandau
Errichtung einer Schule für Gesundheitsberufe