
Anschluss Fallrohr
Achse 1, Seite


A6101_B
Außenwand Achse A/E/1/10 OG

Wellblech ReUse	60mm
Konterlattung	60/40mm
Lattung	70/40mm
Fassadenbahn, schwarz/Dampfbremse	
Holzfaserdämmplatte druckfest, diffusionsoffen	40mm
Stützen GL24h, gem. Statik TW auf F30 bemessen Holzfasereinblasdämmung	220mm
Holzfaserdämmplatte druckfest, diffusionsoffen	40mm
Schichtholzplatte natur ReUse	10mm


Ansicht Achse 1

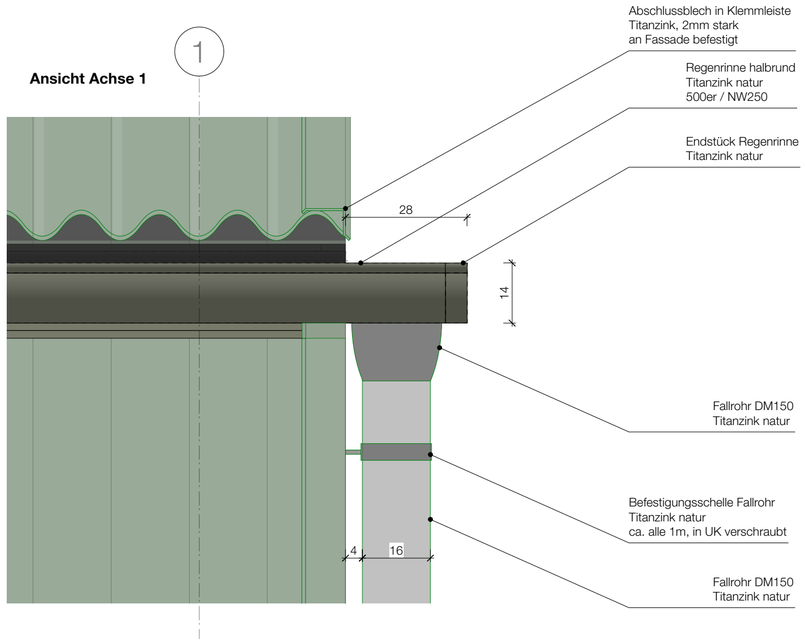

Schnitt Achse 1

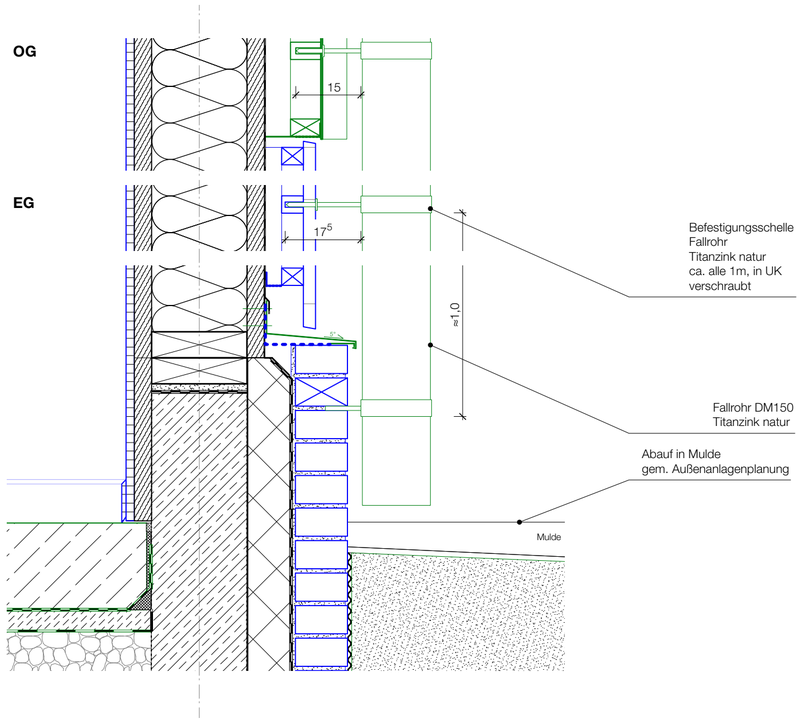

Grundriss Achse 1

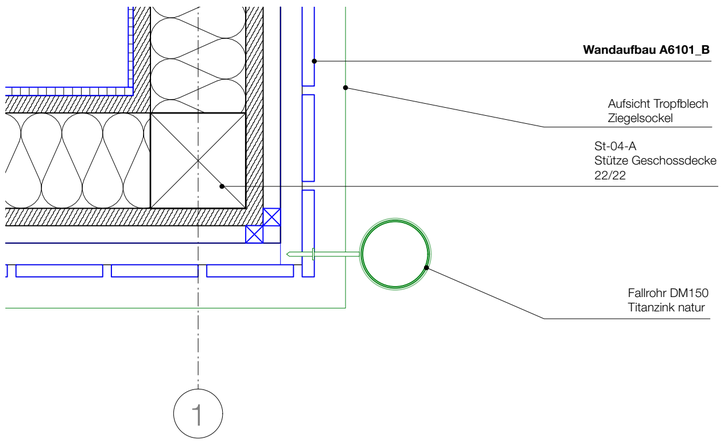

1. Pläne nicht skalieren. Maßgeblich ist die Bemaßung.
2. Alle Maße sind in Meter angegeben, soweit nicht anders gekennzeichnet.
3. Alle Maße sind am Bau zu prüfen.
4. Maßunstimmigkeiten sind sofort mit den Architekten zu klären.
5. Flächenangaben sind ungefähre Angaben.
6. Höhenangaben sind auf OKFB bezogen.

– – – – – Ausführung durch Knobelsdorffschule (KDS)

– – – – – Ausführung durch seperat ausgeschriebene Firma

– – – – – Ausführung in Eigenleistung durch Jugendbauhütte (JBH)

– – – – – Ausführung in Selbstausbau durch Jugendbauhütte (JBH)

Index	Nr.	Änderungsbeschreibung	Datum

N

169_JBH
Jugendbauhütte

Bauvorhaben
Adresse: JBH | Jugendbauhütte
Wagner-Regeny-Allee 9
Gemarkung: 12487 Berlin Johannisthal
Projekt Null: 35,XXm

Bauherr
Name: Deutsche Stiftung Denkmalschutz
Adresse: Brüderstraße 13
10178 Berlin
Telefon:

Architekt und Generalplaner
Name:
Adresse:
Telefon:
Fax:
EMail:
Web:

Fachplaner
Name:
Adresse:
Telefon:

Planinhalt: **Anschluss_Fallrohr_Seite**
Plannummer: A6113
Maßstab: 1:10

Plan
Planstufe: LP 3
Projektnummer: 169

Index: -
Datum: 23.09.26
Blattgröße: 420 x 594mm, DIN A2
Gezeichnet: ViT